


Legenda IS - vytýčené ke dni 21.7.2023

- PODZEMNÍ VEDENÍ METALICKÉHO KABELU – ZAMĚŘENÝ (CETIN a. s.)
- PODZEMNÍ VEDENÍ OPTICKÉHO KABELU – ZAMĚŘENÝ (CETIN a. s.)
- PODZEMNÍ VEDENÍ NN (ČEZ DISTRIBUCE a. s.)
- PODZEMNÍ VEDENÍ VN (ČEZ DISTRIBUCE a. s.)
- PODZEMNÍ VEDENÍ VO (DPmUL a. s.)
- PODZEMNÍ TRAKČNÍ VEDENÍ (DPmUL a. s.)
- PODZEMNÍ VEDENÍ PAROVODU (ČEZ TEPLÁRENSKA a. s.)
- PODZEMNÍ VEDENÍ NTL PLYNOVODU (GASNET SLUŽBY s. r. o.)
- KANALIZACE JEDNOTNÁ (Sěvk a. s.)
- VODOVOD (Sěvk a. s.)
- OCHRANNÉ PÁSMA IS

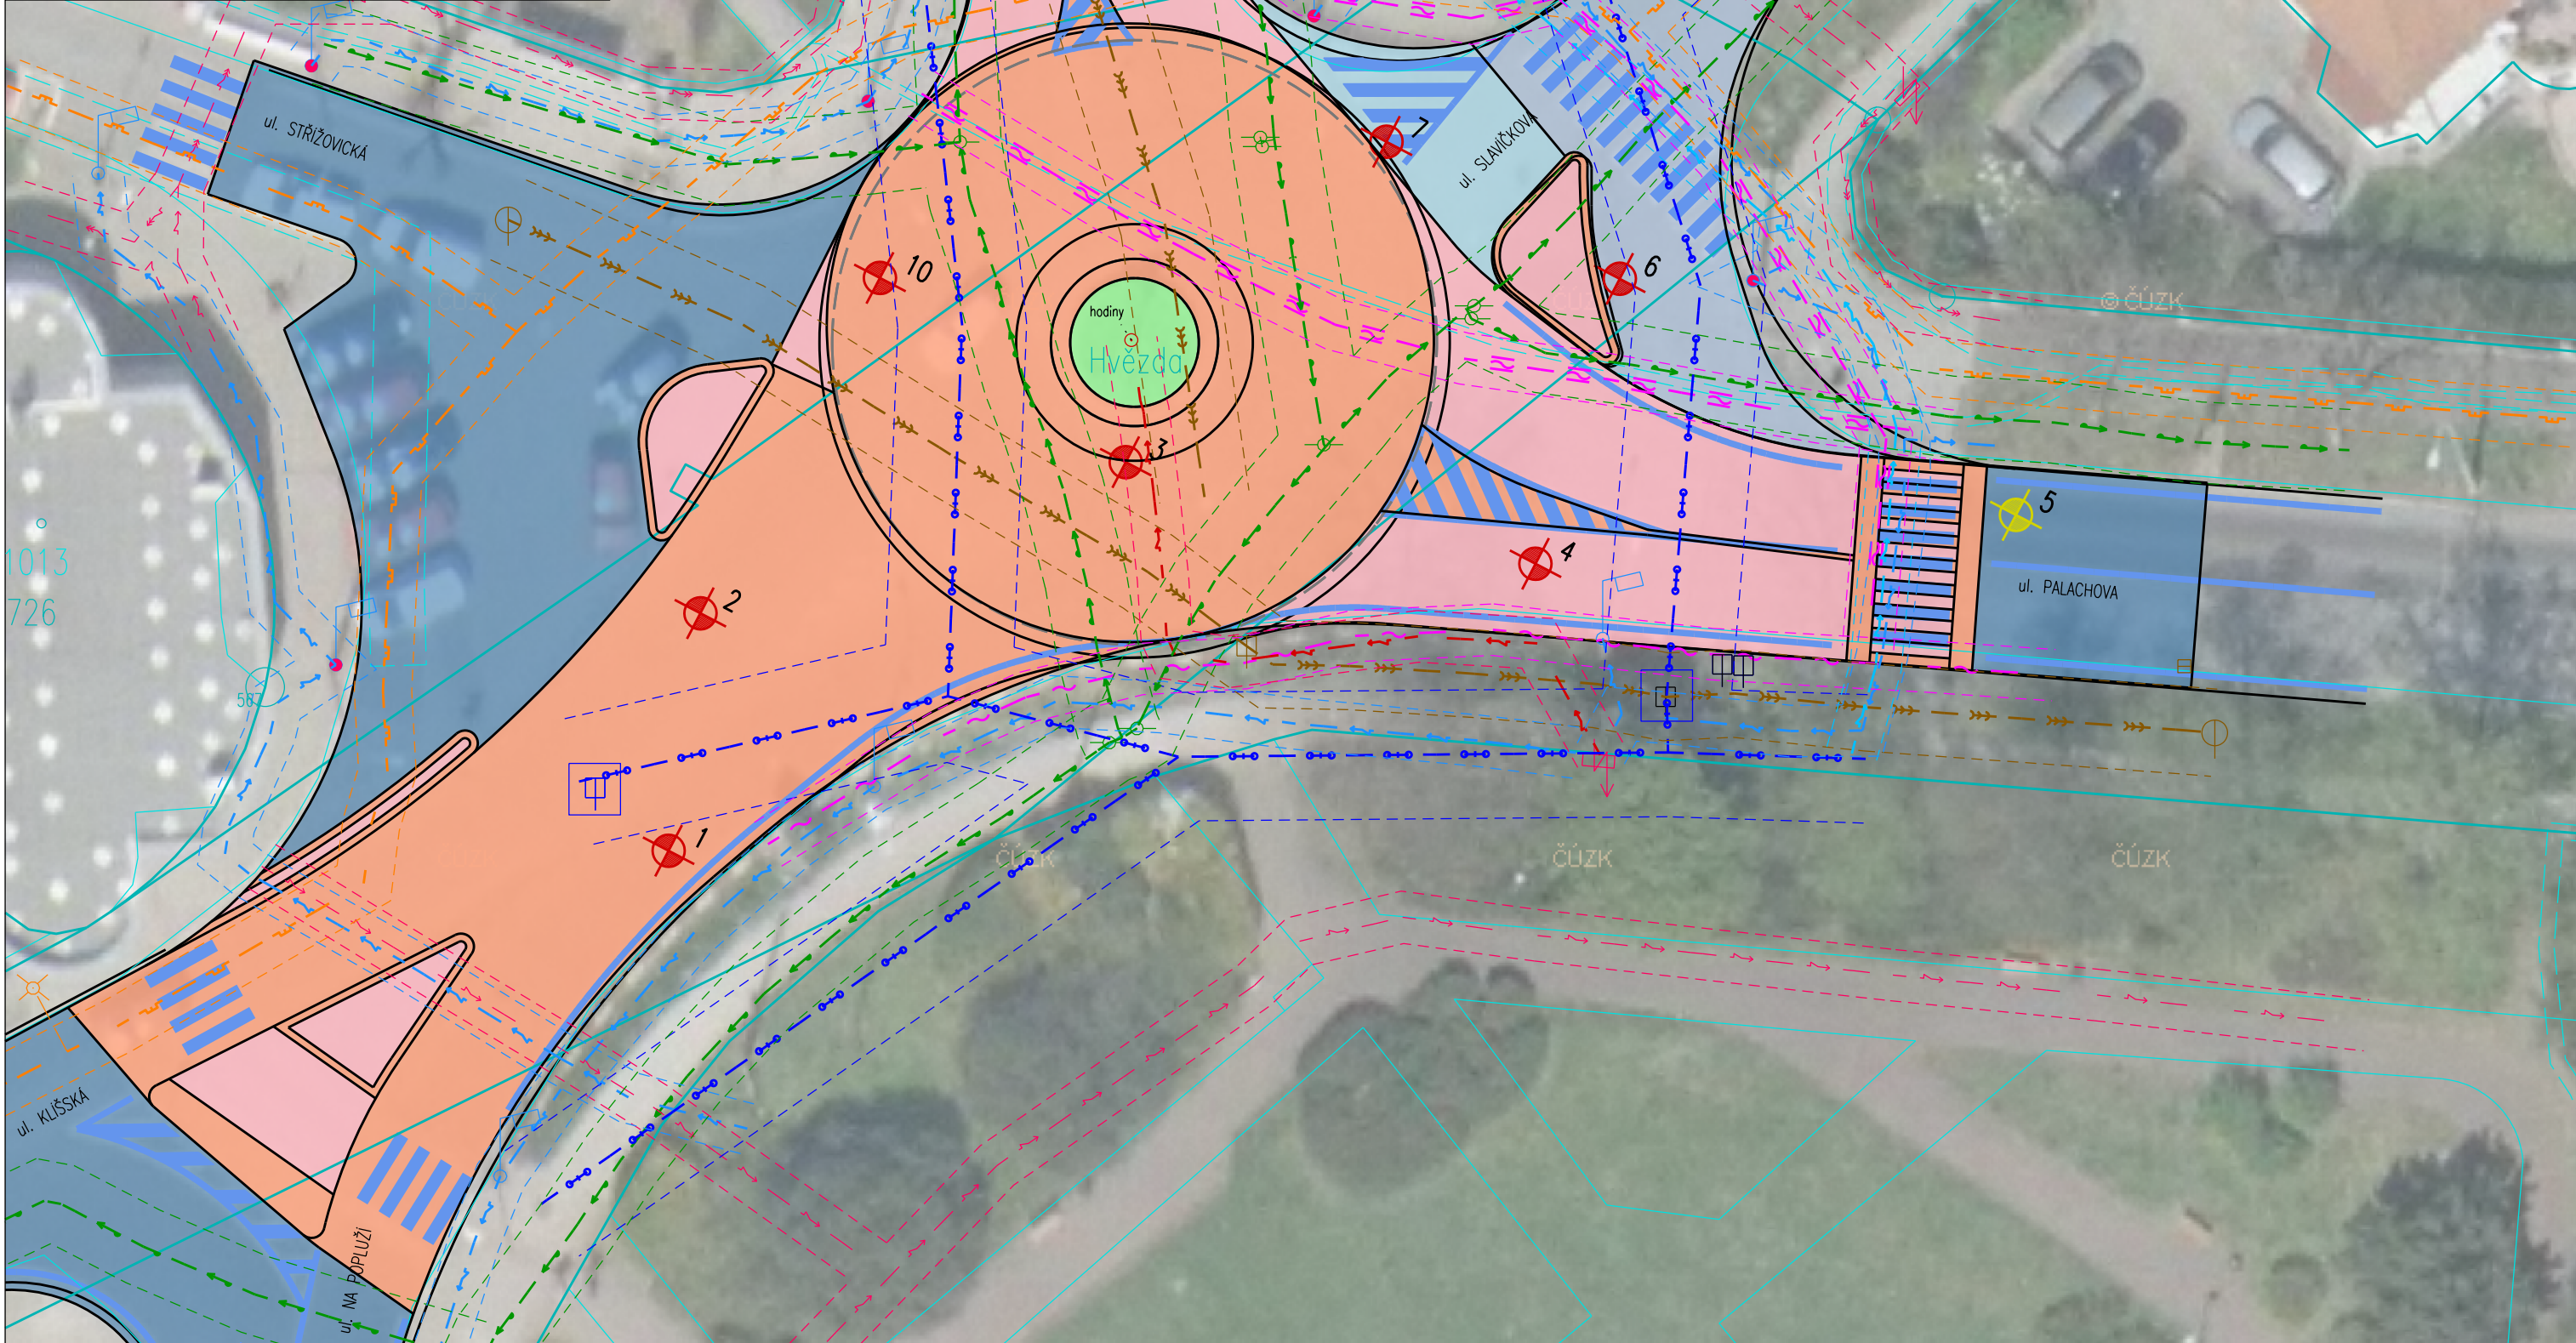

Dokumentace sond

Sonda č. 1

190 mm	DLAŽBA KAMENNÁ
110 mm	DLAŽBA – ROZPAD
350 mm	ŠP (ŠTĚRKOPISEK)
350 mm	F6 CI (JIL SE STŘEDNÍ PASTICITOU)

Sonda č. 4

100 mm	DLAŽBA ZÁMKOVÁ
70 mm	SC – ROZPAD
380 mm	ŠP (ŠTĚRKOPISEK)
---	NEZNÁMÉ NELZE ODEBRAT

Sonda č. 8

100 mm	DLAŽBA ZÁMKOVÁ
500 mm	ŠP (ŠTĚRKOPISEK)
400 mm	G3 G-F (ŠTĚRK S PŘÍMĚSÍ JEMNOZRNNÉ ZEMINY)

Sonda č. 2

140 mm	DLAŽBA KAMENNÁ
130 mm	SC (SMĚS STÍMELNÁ CEMENTEM)
430 mm	ŠP (ŠTĚRKOPISEK)
300 mm	F6 CI (JIL SE STŘEDNÍ PASTICITOU)

Sonda č. 6

90 mm	AC (ASFALTOBETON)
150 mm	CB (CEMENTOBETON)
560 mm	ŠP (ŠTĚRKOPISEK)
200 mm	F6 CI (JIL SE STŘEDNÍ PASTICITOU)

Sonda č. 10

150 mm	DLAŽBA KAMENNÁ
150 mm	ŠP (ŠTĚRKOPISEK)
---	NEZNÁMÉ NELZE ODEBRAT

Sonda č. 3

150 mm	DLAŽBA KAMENNÁ
550 mm	ŠP (ŠTĚRKOPISEK)
300 mm	F6 CI (JIL SE STŘEDNÍ PASTICITOU)

Sonda č. 7

60 mm	AC (ASFALTOBETON)
170 mm	CB (CEMENTOBETON)
570 mm	ŠP (ŠTĚRKOPISEK)
200 mm	F6 CI (JIL SE STŘEDNÍ PASTICITOU)

Legenda průzkum

- ODVRT, max. hl. 0,45 m
- ODVRT, max. hl. 0,7 m

Legenda polohopis

- KOMUNIKACE HRANY VOZOVKY
- KOMUNIKACE VODOROVNÉ DOPRAVNÍ ZNAČENÍ
- KOMUNIKACE KRYT – ASFALTOVÝ BETON, TL. 50 mm
- KOMUNIKACE KRYT – ASFALTOVÝ BETON, TL. 85 mm
- KOMUNIKACE KRYT – ASFALTOVÝ BETON, TL. 100 mm
- KOMUNIKACE KRYT – DLAŽBA KAMENNÁ, TL. 150 mm
- KOMUNIKACE KRYT – DLAŽBA ZÁMKOVÁ TL. 100 mm
- ZELEŇ
- KN – HRANICE ÚZEMÍ
- KN – HRANICE PARCEL
- KN – VNITŘNÍ KRESBA PARCEL

Dokumentace vývrtů

Vývrt č. 5

AC 11 45 mm
AC 16 55 mm
NESPOJENO
AC 16 80 mm

Vývrt č. 6

AC 11 55 mm
AC 16 32 mm
CB 153 mm

Vývrt č. 7

AC 11 55 mm
CB 170 mm

Vývrt č. 9

AC 11 55 mm
AC 16 65 mm



VÝŠKOVÝ SYSTÉM: Bpv
SOUŘADNICOVÝ SYSTÉM: JTSK

Akce:	Ústí nad Labem, Klíše - průzkum okružní křižovatky	Zn. souboru:	...
Stupeň:	...	Formát:	4 x A4
Č. zak.:	22/435	Č. paré :	
Datum:	VII/2023	Č. přílohy:	B.2.3
Výkres:	Koordinální situace - IS vytyčeno + sondy	Měřítko:	1:250
DOKUMENTACI LZE UŽÍVAT POUZE VE SMYSLU PŘÍSLUŠNÉ SMLOUVY O DÍLO. KOPÍROVÁNÍ A ROZŠÍŘOVÁNÍ POUZE PO PŘEDCHOZÍM SOUHLASU AZ CONSULT spol. s r.o.			