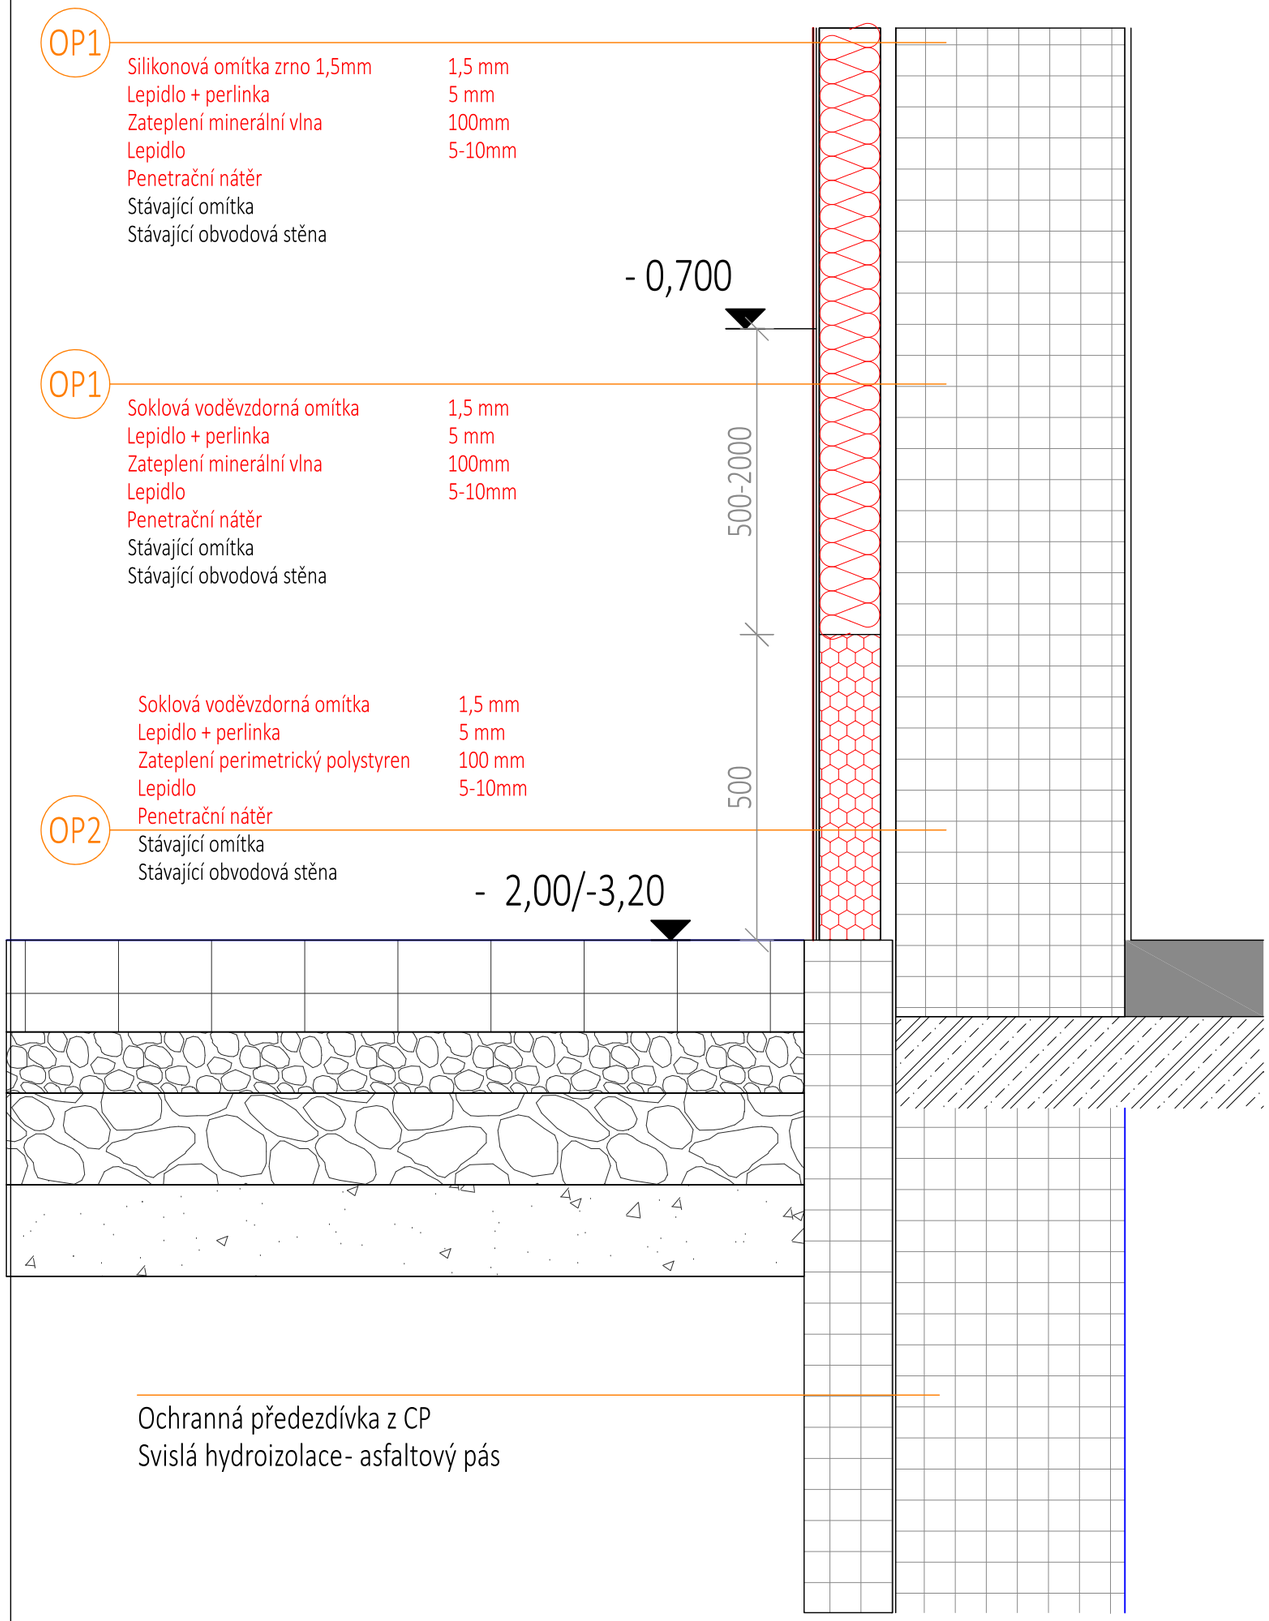

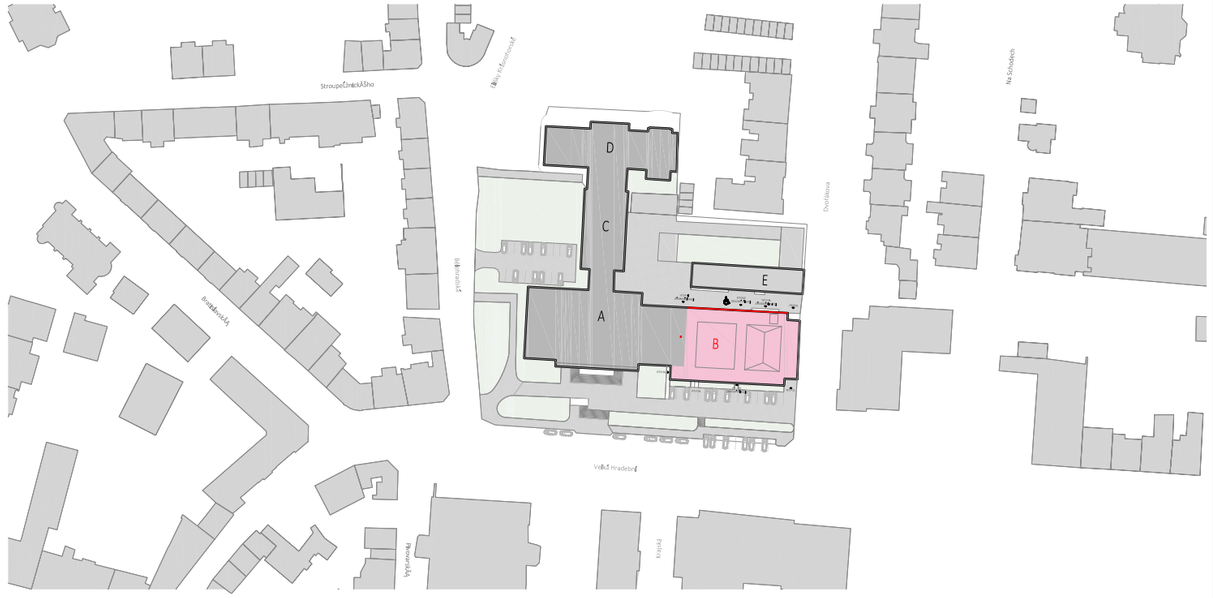

± 0,000 = 160,00 m.n.m. (BPV) = čistá podlaha přízemí v hlavním foyer (1.np)

GENERÁLNÍ PROJEKTANT

3+1 architekti

KONTAKT

3+1 architekti s.r.o.
Slavíčkova 269/1
400 01 Ústí nad Labem
www.31architekti.cz
IČO: 076 188 91

STAVEBNÍK

KSÚL Kulturní středisko
DŮM KULTURY NÁRODNÍ DŮM LETNÍ KINO

KONTAKT

Kulturní středisko města Ústí nad Labem,
příspěvková organizace
Velká Hradební 619/33, 400 01, Ústí nad Labem
IČ: 00673803
zastoupené ředitelem Ing. Janem Kvasničkou

INVESTOR

Ústí nad Labem

KONTAKT

Statutární město Ústí nad Labem
Velká Hradební 2336/8
401 00 Ústí nad Labem
ID DS: vt8bhx2
IČ: 00081531 / DIČ: CZ00081531

PROJEKTANT ČÁSTI DOKUMENTACE

3+1 architekti

KONTAKT

3+1 architekti s.r.o.
Slavíčkova 269/1
400 01 Ústí nad Labem
www.31architekti.cz
IČO: 076 188 91

HLAVNÍ INŽENÝR PROJEKTU	Ing. arch. Jan Harciník architekt, 3+1 architekti, s.r.o.	KONTAKT	t/ +420 723 660 203 e/ harcinik@31architekti.cz
ZODPOVĚDNÝ PROJEKTANT	Ing. arch. Pavel Plánička autorizovaný architekt ČKA č. 03 397	KONTAKT	t/ +420 777 040 392 e/ planicka@31architekti.cz
VYPRACOVAL	Ing. arch. Jan Harciník architekt, 3+1 architekti, s.r.o.	KONTAKT	t/ +420 723 660 203 e/ harcinik@31architekti.cz
STAVBA	**DŮM KULTURY V ÚSTÍ NAD LABEM** **REVITALIZACE BUDOVY B - ETAPA I.**	MÍSTO STAVBY	Velká Hradební 1025/19 400 01 Ústí nad Labem- město parc. číslo: 2148/1
		KATASTR	KÚ Ústí nad Labem (774871)
STUPEŇ DOKUMENTACE	**DSP -** Dokumentace pro stavební povolení	ČÍSLO ZAKÁZKY	P210
ČÁST PROJEKTOVÉ DOKUMENTACE	**D.1.1. ARCHITEKTONICKO - STAVEBNÍ**	DATUM VÝTISKU	28. září 2023
ČÁST PROJEKTOVÉ DOKUMENTACE	DETAIL D04 DETAIL SOKLU	FORMÁT	A3
		MĚŘÍTKO	1:20
		Č. VÝKRESU	D.04

ČÍSLO PARÉ