



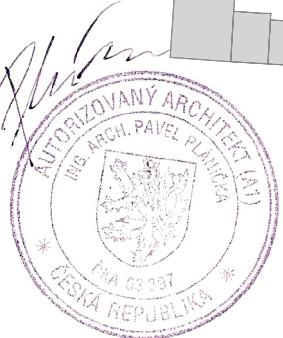

VÝCHODNÍ FASÁDA JIŽ BYLA ZATEPLENA V ROCE 2010, BUDE ZACHOVÁNA KOMPLETNĚ BEZ ÚPRAV.

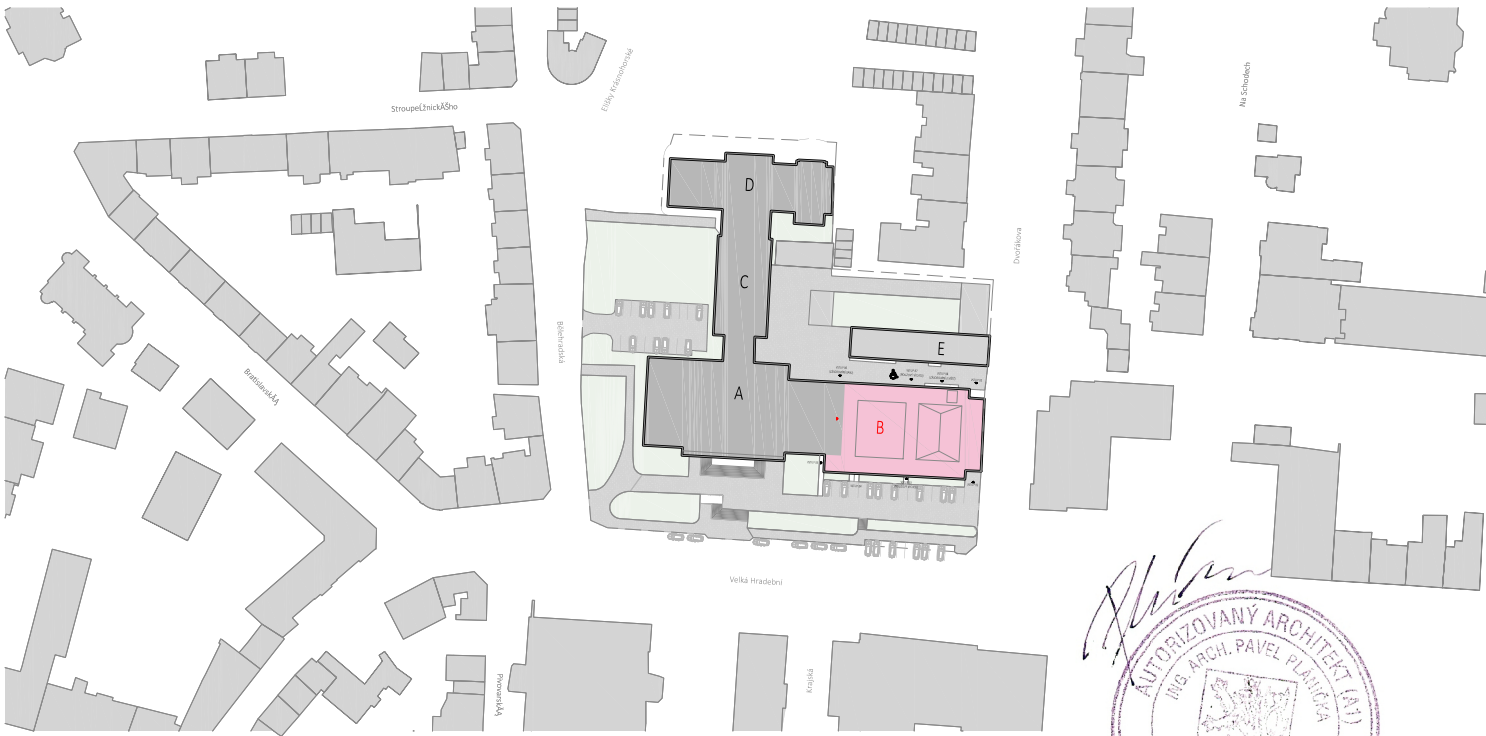

± 0,000 = 160,00 m.n.m. (BPV) = čistá podlaha přízemí v hlavním foyer (1.np)		KONTAKT	
GENERÁLNÍ PROJEKTANT		3+1 architekti s.r.o. Slavičkova 269/1 400 01 Ústí nad Labem www.31architekti.cz IČO: 076 188 91	
STAVEBNÍK		KONTAKT	
 		Kulturní středisko města Ústí nad Labem, příspěvková organizace Velká Hradební 619/33, 400 01, Ústí nad Labem IČ: 00673803 zastoupené ředitelem Ing. Janem Kvasničkou	
INVESTOR		KONTAKT	
		Statutární město Ústí nad Labem Velká Hradební 2336/8 401 00 Ústí nad Labem ID DS: vt8bvx2 IČ: 00081531 / DIČ: CZ00081531	
PROJEKTANT ČÁSTI DOKUMENTACE		KONTAKT	
3+1 architekti		3+1 architekti s.r.o. Slavičkova 269/1 400 01 Ústí nad Labem www.31architekti.cz IČO: 076 188 91	
HLAVNÍ INŽENÝR PROJEKTU		KONTAKT	
Ing. arch. Jan Hrciník architekt, 3+1 architekti, s.r.o.		t/ +420 723 660 203 e/ hrcinik@31architekti.cz	
ZODPOVĚDNÝ PROJEKTANT		KONTAKT	
Ing. arch. Pavel Plánicka autorizovaný architekt ČKA č. 03 397		t/ +420 777 040 392 e/ planicka@31architekti.cz	
VYPRACOVAL		KONTAKT	
Ing. arch. Jan Hrciník architekt, 3+1 architekti, s.r.o.		t/ +420 723 660 203 e/ hrcinik@31architekti.cz	
STAVBA		MÍSTO STAVBY	
DŮM KULTURY V ÚSTÍ NAD LABEM REVITALIZACE BUDOVY B - ETAPA I.		Velká Hradební 1025/19 400 01 Ústí nad Labem - město parc. číslo: 2148/1	
KATASTR		KÚ Ústí nad Labem (774871)	
STUPEŇ DOKUMENTACE		ČÍSLO ZAKÁZKY	P210
ČÁST PROJEKTOVÉ DOKUMENTACE		DATUM VÝTIKU	29. září 2023
ČÁST PROJEKTOVÉ DOKUMENTACE		FORMÁT	4,5xA4
POHLED NA VÝCHODNÍ FASÁDU (STÁVAJÍCÍ BEZEZMĚN)		MĚŘÍTKO	1:100
		Č. VÝKRESU	A.08