ŘEZ 1:20

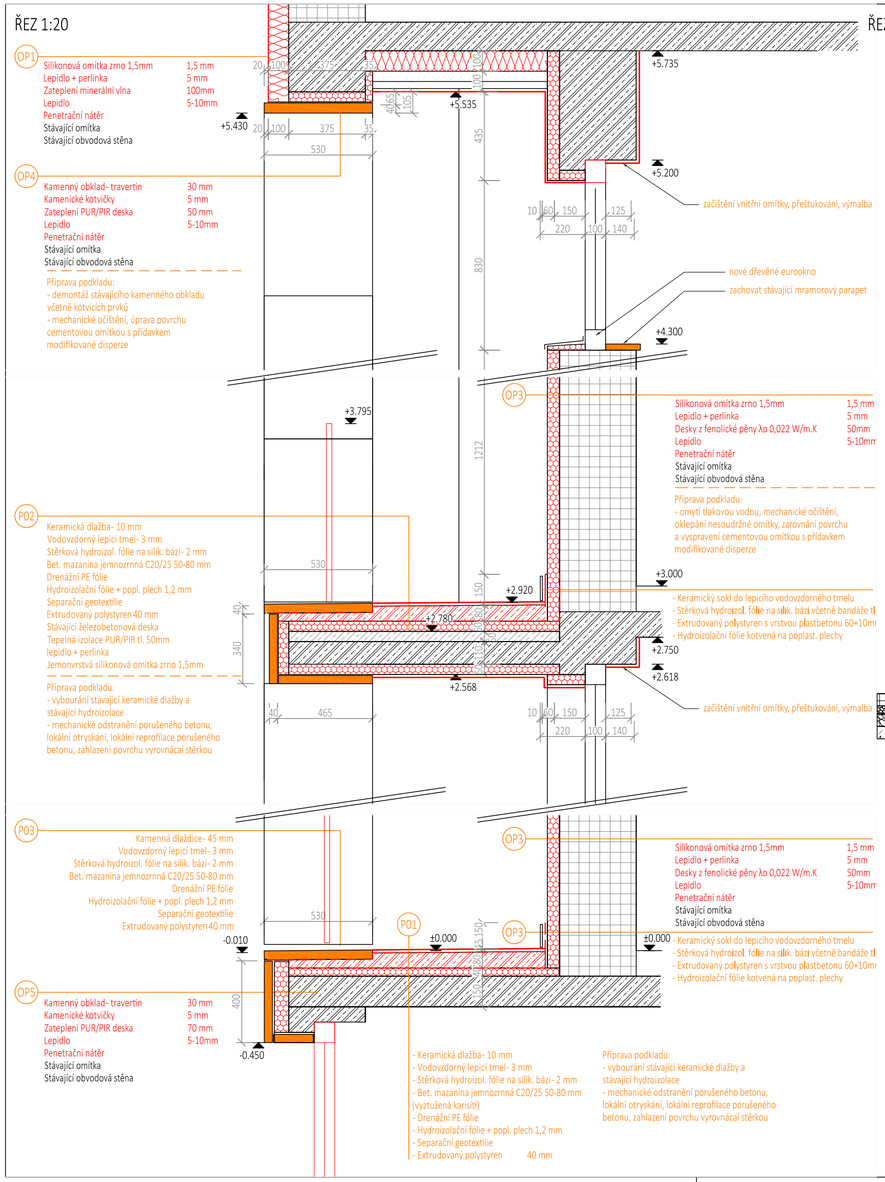

ŘEZ 1:50

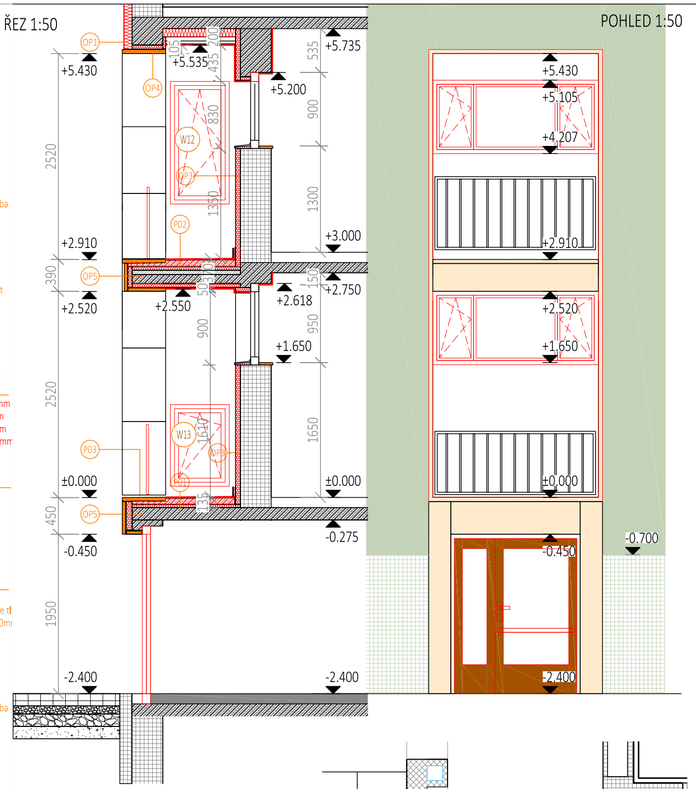

POHLED 1:50

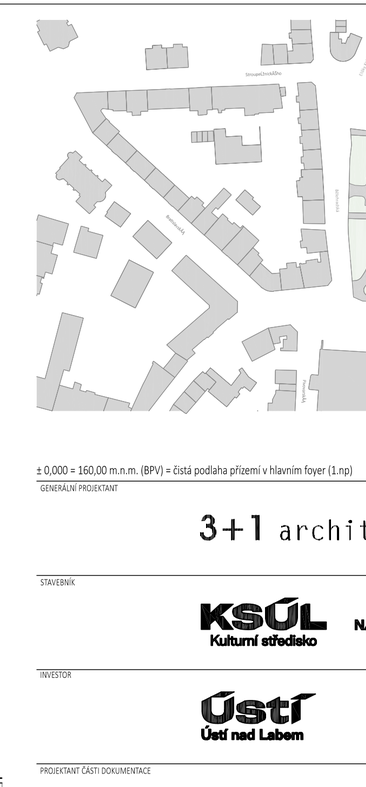

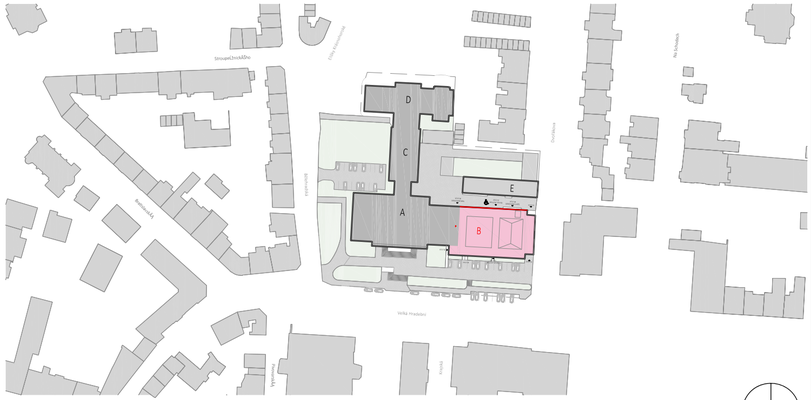

PŮDORYS 1:50

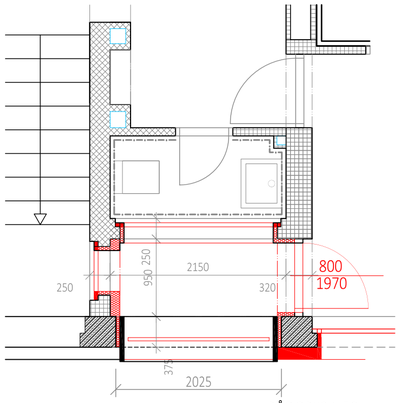

± 0,000 = 160,00 m.n.m. (BPV) = čistá podlaha přízemí v hlavním foyer (1.np)

GENERÁLNÍ PROJEKTANT	3+1 architekti	KONTAKT: 3+1 architekti s.r.o. Slavíčkova 269/1 400 01 Ústí nad Labem www.31architekti.cz IČO: 076 188 91
STAVEBNÍK	KSÚL Kulturní středisko; DŮM KULTURY NÁRODNÍ DŮM LETNÍ KINO	KONTAKT: Kulturní středisko města Ústí nad Labem, příspěvková organizace Velká Hradební 619/33, 400 01, Ústí nad Labem IČ: 00673803 zastoupené ředitelem Ing. Janem Kvasničkou
INVESTOR	Ústí nad Labem	KONTAKT: Statutární město Ústí nad Labem Velká Hradební 2336/8 401 00 Ústí nad Labem ID DS: vt8bhx2 IČ: 00081531 / DIČ: CZ00081531
PROJEKTANT ČÁSTI DOKUMENTACE	3+1 architekti	KONTAKT: 3+1 architekti s.r.o. Slavíčkova 269/1 400 01 Ústí nad Labem www.31architekti.cz IČO: 076 188 91
HLAVNÍ INŽENÝR PROJEKTU	Ing. arch. Jan Harciník architekt, 3+1 architekti, s.r.o.	KONTAKT: t/ +420 723 660 203 e/ harcinik@31architekti.cz
ZODPOVĚDNÝ PROJEKTANT	Ing. arch. Pavel Plánička autorizovaný architekt ČKA č. 03 397	KONTAKT: t/ +420 777 040 392 e/ planicka@31architekti.cz
VYPRACOVAL	Ing. arch. Jan Harciník architekt, 3+1 architekti, s.r.o.	KONTAKT: t/ +420 723 660 203 e/ harcinik@31architekti.cz
STAVBA	**DŮM KULTURY V ÚSTÍ NAD LABEM** **REVITALIZACE BUDOVY B - ETAPA I.**	MÍSTO STAVBY: Velká Hradební 1025/19 400 01 Ústí nad Labem- město parc. číslo: 2148/1 KATASTR: KÚ Ústí nad Labem (774871)
STUPEŇ DOKUMENTACE	**DSP** - Dokumentace pro stavební povolení	ČÍSLO ZAKÁZKY: P210
ČÁST PROJEKTOVÉ DOKUMENTACE	**D.1.1. ARCHITEKTONICKO - STAVEBNÍ**	DATUM VÝTISKU: 29. září 2023
ČÁST PROJEKTOVÉ DOKUMENTACE	DETAIL D02 BALKON LÓŽÍ	FORMÁT: 4,5xA4 MĚŘÍTKO: 1:50 / 1:20 Č. VÝKRESU: D.02

ČÍSLO PARE