

TABULKA MÍSTNOSTÍ

Číslo	Název	Podlaha	Stěna	Strop	Plocha [m²]	Výška [m]	Objem [m³]
101	FOYER	STÁVAJÍCÍ MRAMOROVÁ PODLAHA	OSKŘABANÍ STĚN	STAV. RABITZOVÝ PODHLED	185,07	5,73	1060,43
102	SCHODIŠTĚ LEVÉ	ODSTRANĚNÍ ŽLŮNOUTU	OSKŘABANÍ STĚN	TOPENÝ ŽB STROP	15,33	6	91,95
103	SCHODIŠTĚ PRAVÉ	ODSTRANĚNÍ ŽLŮNOUTU	OSKŘABANÍ STĚN	TOPENÝ ŽB STROP	15,33	6	91,95
104	LODŽIE	STÁVAJÍCÍ KERAMICKÁ DLAŽBA	STÁVAJÍCÍ KERAMICKÝ OKLAD	STÁVAJÍCÍ SDK	5,99	5,73	34,33
105	WC 2	STÁVAJÍCÍ KERAMICKÁ DLAŽBA	STÁVAJÍCÍ KERAMICKÝ OKLAD	STÁVAJÍCÍ SDK	4,05	2,5	10,12
106	WC 2	STÁVAJÍCÍ KERAMICKÁ DLAŽBA	STÁVAJÍCÍ KERAMICKÝ OKLAD	STÁVAJÍCÍ SDK	4,11	2,5	10,27
107	WC M	STÁVAJÍCÍ KERAMICKÁ DLAŽBA	STÁVAJÍCÍ KERAMICKÝ OKLAD	STÁVAJÍCÍ SDK	3,45	2,5	8,62
108	UKLID	STÁVAJÍCÍ KERAMICKÁ DLAŽBA	STÁVAJÍCÍ KERAMICKÝ OKLAD	STÁVAJÍCÍ SDK	0,6	2,5	1,49
109	WC M	STÁVAJÍCÍ KERAMICKÁ DLAŽBA	STÁVAJÍCÍ KERAMICKÝ OKLAD	STÁVAJÍCÍ SDK	6,33	2,5	15,83
110	LODŽIE	STÁVAJÍCÍ KERAMICKÁ DLAŽBA	STÁVAJÍCÍ KERAMICKÝ OKLAD	STÁVAJÍCÍ SDK	31,89	5,73	182,72
111	ŽÁZEMÍ PRODUKCE	ODSTRANĚNÍ STAV. KOBERCE	OSKŘABANÍ STĚN, OOSTR. OKLADU	STAV. RABITZOVÝ PODHLED	29,65	2,7	80,05
112	SALONEK	STÁVAJÍCÍ DŘEVĚNÉ PARKETY	OSKŘABANÍ STĚN	TOPENÝ ŽB STROP	9,52	2,7	25,7
113	PŘEDSÍŇ	STÁVAJÍCÍ DŘEVĚNÉ PARKETY	OSKŘABANÍ STĚN	TOPENÝ ŽB STROP	5,72	2,7	15,45
114	WC	VYBOURÁNÍ KERAM. DLAŽBY	VYBOURÁNÍ KERAM. OKLADU	TOPENÝ ŽB STROP	2,49	2,7	6,72
115	PRAVÉ STŘEDNÍ SCHODIŠTĚ	ODSTRANĚNÍ ŽLŮNOUTU	OSKŘABANÍ STĚN	TOPENÝ ŽB STROP	13	3,2	41,6
116	SKLAD KULIS	STÁVAJÍCÍ PRKENNÁ PODLAHA	-	TOPENÝ ŽB STROP	44,51	5,35	238,11
117	PRAVÉ ZADNÍ SCHODIŠTĚ	STÁVAJÍCÍ TERRACCO	-	TOPENÝ ŽB STROP	11,39	3,2	36,44
118	UKLID	STÁVAJÍCÍ VÝMALBA	STÁVAJÍCÍ KERAMICKÝ OKLAD	STÁVAJÍCÍ VÝMALBA	0,9	2,7	2,44
119	WC 2	STÁVAJÍCÍ KERAMICKÁ DLAŽBA	STÁVAJÍCÍ KERAMICKÝ OKLAD	STÁVAJÍCÍ VÝMALBA	2,52	2,5	6,3
120	WC 2	STÁVAJÍCÍ KERAMICKÁ DLAŽBA	STÁVAJÍCÍ KERAMICKÝ OKLAD	STÁVAJÍCÍ VÝMALBA	0,93	2,5	2,32
121	WC M	STÁVAJÍCÍ KERAMICKÁ DLAŽBA	STÁVAJÍCÍ KERAMICKÝ OKLAD	STÁVAJÍCÍ VÝMALBA	2,48	2,5	6,19
122	WC M	STÁVAJÍCÍ KERAMICKÁ DLAŽBA	STÁVAJÍCÍ KERAMICKÝ OKLAD	STÁVAJÍCÍ VÝMALBA	3,39	2,5	8,48
123	SATNA	STÁVAJÍCÍ KOBEC	STÁVAJÍCÍ VÝMALBA	STÁVAJÍCÍ VÝMALBA	19,09	2,7	51,55
124	KOUPELNA	STÁVAJÍCÍ KERAMICKÁ DLAŽBA	STÁVAJÍCÍ KERAMICKÝ OKLAD	STÁVAJÍCÍ VÝMALBA	2,47	2,7	6,66
125	PRŮCHOD	STÁVAJÍCÍ KOBEC	STÁVAJÍCÍ VÝMALBA	STÁVAJÍCÍ VÝMALBA	3,31	2,7	8,93
126	SATNA	STÁVAJÍCÍ KOBEC	STÁVAJÍCÍ VÝMALBA	STÁVAJÍCÍ VÝMALBA	21,33	2,7	57,58
127	KOUPELNA	STÁVAJÍCÍ KERAMICKÁ DLAŽBA	STÁVAJÍCÍ KERAMICKÝ OKLAD	STÁVAJÍCÍ VÝMALBA	2,47	2,7	6,66
128	SATNA	STÁVAJÍCÍ KOBEC	STÁVAJÍCÍ VÝMALBA	STÁVAJÍCÍ VÝMALBA	10,74	2,7	28,99
129	SATNA	STÁVAJÍCÍ KOBEC	STÁVAJÍCÍ VÝMALBA	STÁVAJÍCÍ VÝMALBA	10,52	2,7	28,4
130	ZÁDVEŘÍ	STÁVAJÍCÍ KERAMICKÁ DLAŽBA	VYBOURÁNÍ VESTAVEB, OSKŘABANÍ STĚN	TOPENÝ ŽB STROP	5,93	2,7	16,01
131	VŘATNICE	STÁVAJÍCÍ KERAMICKÁ DLAŽBA	VYBOURÁNÍ VESTAVEB, OSKŘABANÍ STĚN	TOPENÝ ŽB STROP	3,69	2,7	9,98
132	CHODBA	ODSTRANĚNÍ ŽLŮNOUTU	OSKŘABANÍ STĚN	TOPENÝ ŽB STROP	48,14	2,7	129,99
133	LEVÉ ZADNÍ SCHODIŠTĚ	STÁVAJÍCÍ TERRACCO	OSKŘABANÍ STĚN	TOPENÝ ŽB STROP	11,26	2,7	30,4
134	SACHTA	STÁVAJÍCÍ VÝMALBA	OSKŘABANÍ STĚN	TOPENÝ ŽB STROP	2,47	2,7	6,66
135	ZÁSOBOVÁNÍ JEVIŠTĚ	STÁVAJÍCÍ PRKENNÁ PODLAHA	ČERNÁ VÝMALBA	ČERNÁ VÝMALBA	34,33	5,35	183,66
136	SCHODIŠTĚ	ODSTRANĚNÍ ŽLŮNOUTU	OSKŘABANÍ STĚN	TOPENÝ ŽB STROP	13	3	39
137	PŘEDSÍŇ	STÁVAJÍCÍ DŘEVĚNÉ PARKETY	OSKŘABANÍ STĚN	TOPENÝ ŽB STROP	5,14	2,7	13,87
138	WC	VYBOURÁNÍ KERAM. DLAŽBY	VYBOURÁNÍ KERAM. OKLADU	TOPENÝ ŽB STROP	2,15	2,7	5,8
139	SALONEK	STÁVAJÍCÍ DŘEVĚNÉ PARKETY	OSKŘABANÍ STĚN	TOPENÝ ŽB STROP	13,98	2,7	37,74
140	LODŽIE	STÁVAJÍCÍ KERAMICKÁ DLAŽBA	STÁVAJÍCÍ KERAMICKÝ OKLAD	TOPENÝ ŽB STROP	2,92	2,7	7,88
141	ŽÁZEMÍ PRODUKCE*	STÁVAJÍCÍ PRKENNÁ PODLAHA	ODSTRANĚNÍ DŘEVĚNÉHO OKLADU	VYBOURÁNÍ VESTAVĚNÉHO STROPU*	41,98	5,73	240,54
142	SCHODIŠTĚ	ODSTRANĚNÍ ŽLŮNOUTU	STÁVAJÍCÍ VÝMALBA	TOPENÝ ŽB STROP	5,05	2,7	13,63
143	PŘÍPRAVNÁ PROMÍTNÁ	ODSTRANĚNÍ ŽLŮNOUTU	STÁVAJÍCÍ VÝMALBA	TOPENÝ ŽB STROP	5,46	2,7	14,75
144	ZVUK A SVĚTLO	ODSTRANĚNÍ ŽLŮNOUTU	ODSTRANĚNÍ AKUSTICKÉHO OKLADU	ODSTRANĚNÍ AKUSTICKÉHO PODHLEDU	17,18	2,7	46,4
145	PŘEDSÍŇ	ODSTRANĚNÍ ŽLŮNOUTU	ODSTRANĚNÍ AKUSTICKÉHO OKLADU	ODSTRANĚNÍ AKUSTICKÉHO PODHLEDU	7,53	2,7	20,32
146	HLEDIŠTĚ	ODSTRANĚNÍ ŽLŮNOUTU	STÁVAJÍCÍ AKUSTICKÝ OKLAD	STÁVAJÍCÍ AK. BET. PANEVY	203,81	10	2038,06
147	JEVIŠTĚ NAD ORCHESTRÍSTEM	DEMONTÁŽ ROZEBÍRATELNÉ PODLAHY	ČERNÁ VÝMALBA	STÁVAJÍCÍ AK. BET. PANEVY	47,95	10	479,52
148	JEVIŠTĚ	STÁVAJÍCÍ PRKENNÁ PODLAHA	ČERNÁ VÝMALBA	PRKENNÝ PODHLED PROVAZISTÉ	199,13	16,25	3235,89
149	CHODBA	STÁVAJÍCÍ PRKENNÁ PODLAHA	ČERNÁ VÝMALBA	PRKENNÝ PODHLED PROVAZISTÉ	2,84	2,7	7,66
150	CHODBA	STÁVAJÍCÍ PRKENNÁ PODLAHA	ČERNÁ VÝMALBA	PRKENNÝ PODHLED PROVAZISTÉ	2,85	2,7	7,7
151	LOŽE 1P	ODSTRANĚNÍ ŽLŮNOUTU	STÁVAJÍCÍ DŘEVĚNÝ OKLAD	STÁVAJÍCÍ DŘEVĚNÝ PODHLED	7,67	2,7	20,71
152	LOŽE 1L	ODSTRANĚNÍ ŽLŮNOUTU	STÁVAJÍCÍ DŘEVĚNÝ OKLAD	STÁVAJÍCÍ DŘEVĚNÝ PODHLED	8,39	2,7	22,65

Celková plocha [m²]: 1161,38 Součet: 8795,11

poznámky

- V zázemí produkce bude obnoven původní dvoupatrový prostor zrušením stávajícího vloženého patra. Vložené patro se předpokládá z dřevěné trámkové konstrukce.


LEGENDA MATERIÁLŮ

STÁVAJÍCÍ KONSTRUKCE

- Betonové monolitické konstrukce B135
- Zdivo z cihel CDM 150/100
- Zdivo z cihel CDM 150/100

MĚNĚNÉ KONSTRUKCE

- Bourané konstrukce
- Nové navrhované konstrukce
- Odstraňované plochy podlahových konstrukcí
- Rozsah prostor s výraznějšími stavebními úpravami (viz výkresy výšek A20-A29)
- Úpravy prováděné v rámci koordinovaného projektu Etapa I (zateplení severní fasády a FVE)
- (Samostatný koordinovaný projekt 3+1 architekti, září 2023)

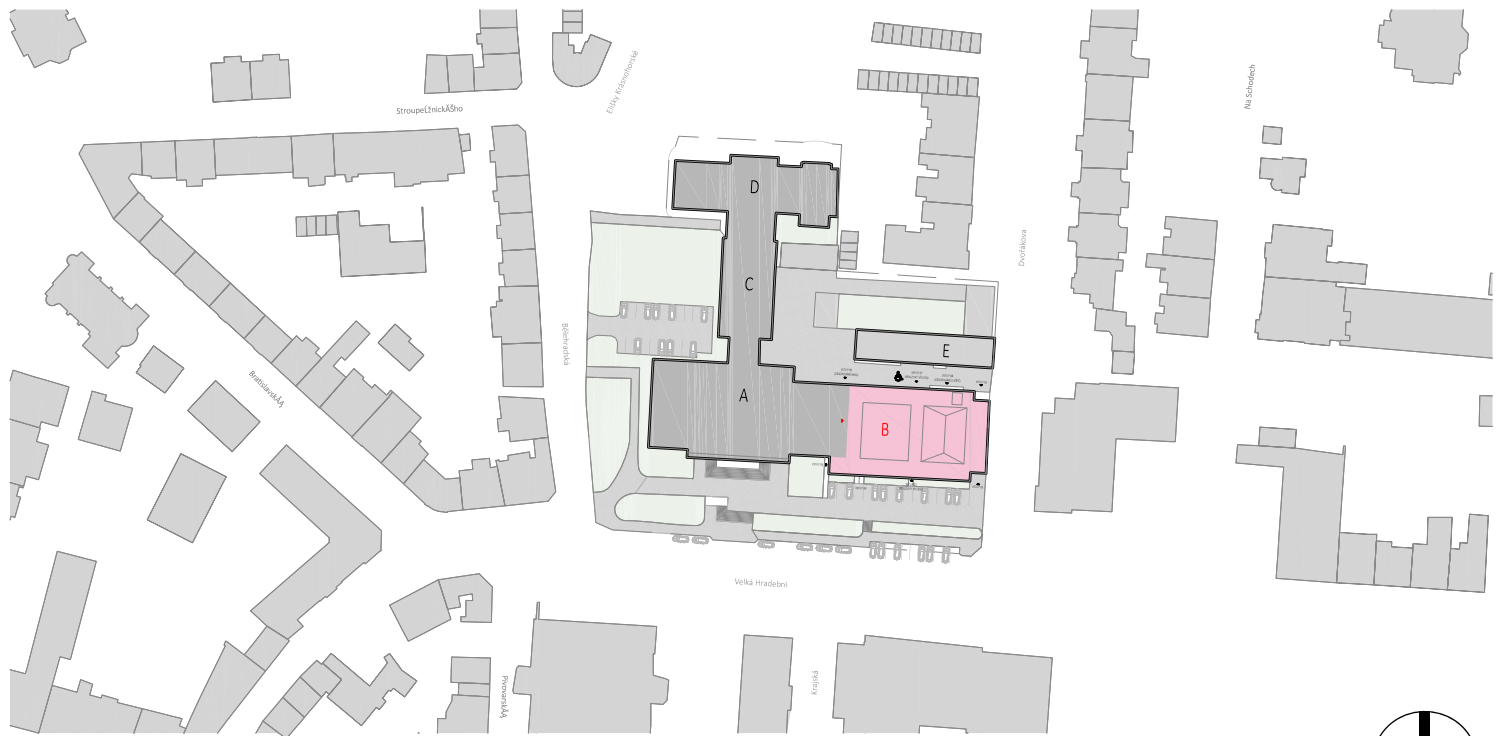

± 0,000 = 160,00 m.n.m. (BPV) = čísla podlaha přizemí v hlavním foyer (1.np)

GENERÁLNÍ PROJEKTANT	KONTAKT	3+1 architekti s.r.o. Slavičkova 269/1 400 01 Ústí nad Labem www.31architekti.cz IČO: 076 188 91
STAVEBNÍK	KONTAKT	Kulturní středisko města Ústí nad Labem, příspěvková organizace Velká Hradební 619/93, 400 01, Ústí nad Labem IČ: 00073803 zastoupené ředitelem Ing. Janem Kvasničkou
INVESTOR	KONTAKT	Statutární město Ústí nad Labem Velká Hradební 2336/8 401 00 Ústí nad Labem ID DS: v8bhu2 IČ: 00081531 / DIČ: CZ00081531
PROJEKTANT ČÁSTI DOKUMENTACE	KONTAKT	3+1 architekti s.r.o. Slavičkova 269/1 400 01 Ústí nad Labem www.31architekti.cz IČO: 076 188 91
HLAVNÍ INŽENÝR PROJEKTU	KONTAKT	Ing. arch. Jan Harnčík architekt, 3+1 architekti, s.r.o.
ZODPOVĚDNÝ PROJEKTANT	KONTAKT	Ing. arch. Pavel Plánicka autORIZOVANÝ architekt ČKA č. 03 397
VYPRACOVAV	KONTAKT	Ing. arch. Jan Harnčík architekt, 3+1 architekti, s.r.o.
STAVBA	MÍSTO STAVBY	Velká Hradební 1025/19 400 01 Ústí nad Labem - město parc. číslo: 2148/1
	KATASTR	KÚ Ústí nad Labem (774871)
STUPĚŇ DOKUMENTACE	DPS - Dokumentace pro provedení stavby	P210
ČÁST PROJEKTOVÉ DOKUMENTACE	DATUM VÝSTUPU	24. května 2024
ČÁST PROJEKTOVÉ DOKUMENTACE	FORMÁT	4,5x4A
	MĚŘÍTKO	1:100
	Č. VÝKRESU	A.03

DŮM KULTURY V ÚSTÍ NAD LABEM  
REVITALIZACE BUDOVY B - ETAPA II

PŮDORYS 1.NP- PRÍZEMÍ  
(ÚROVĚŇ JEVIŠTĚ A HLEDIŠTĚ)