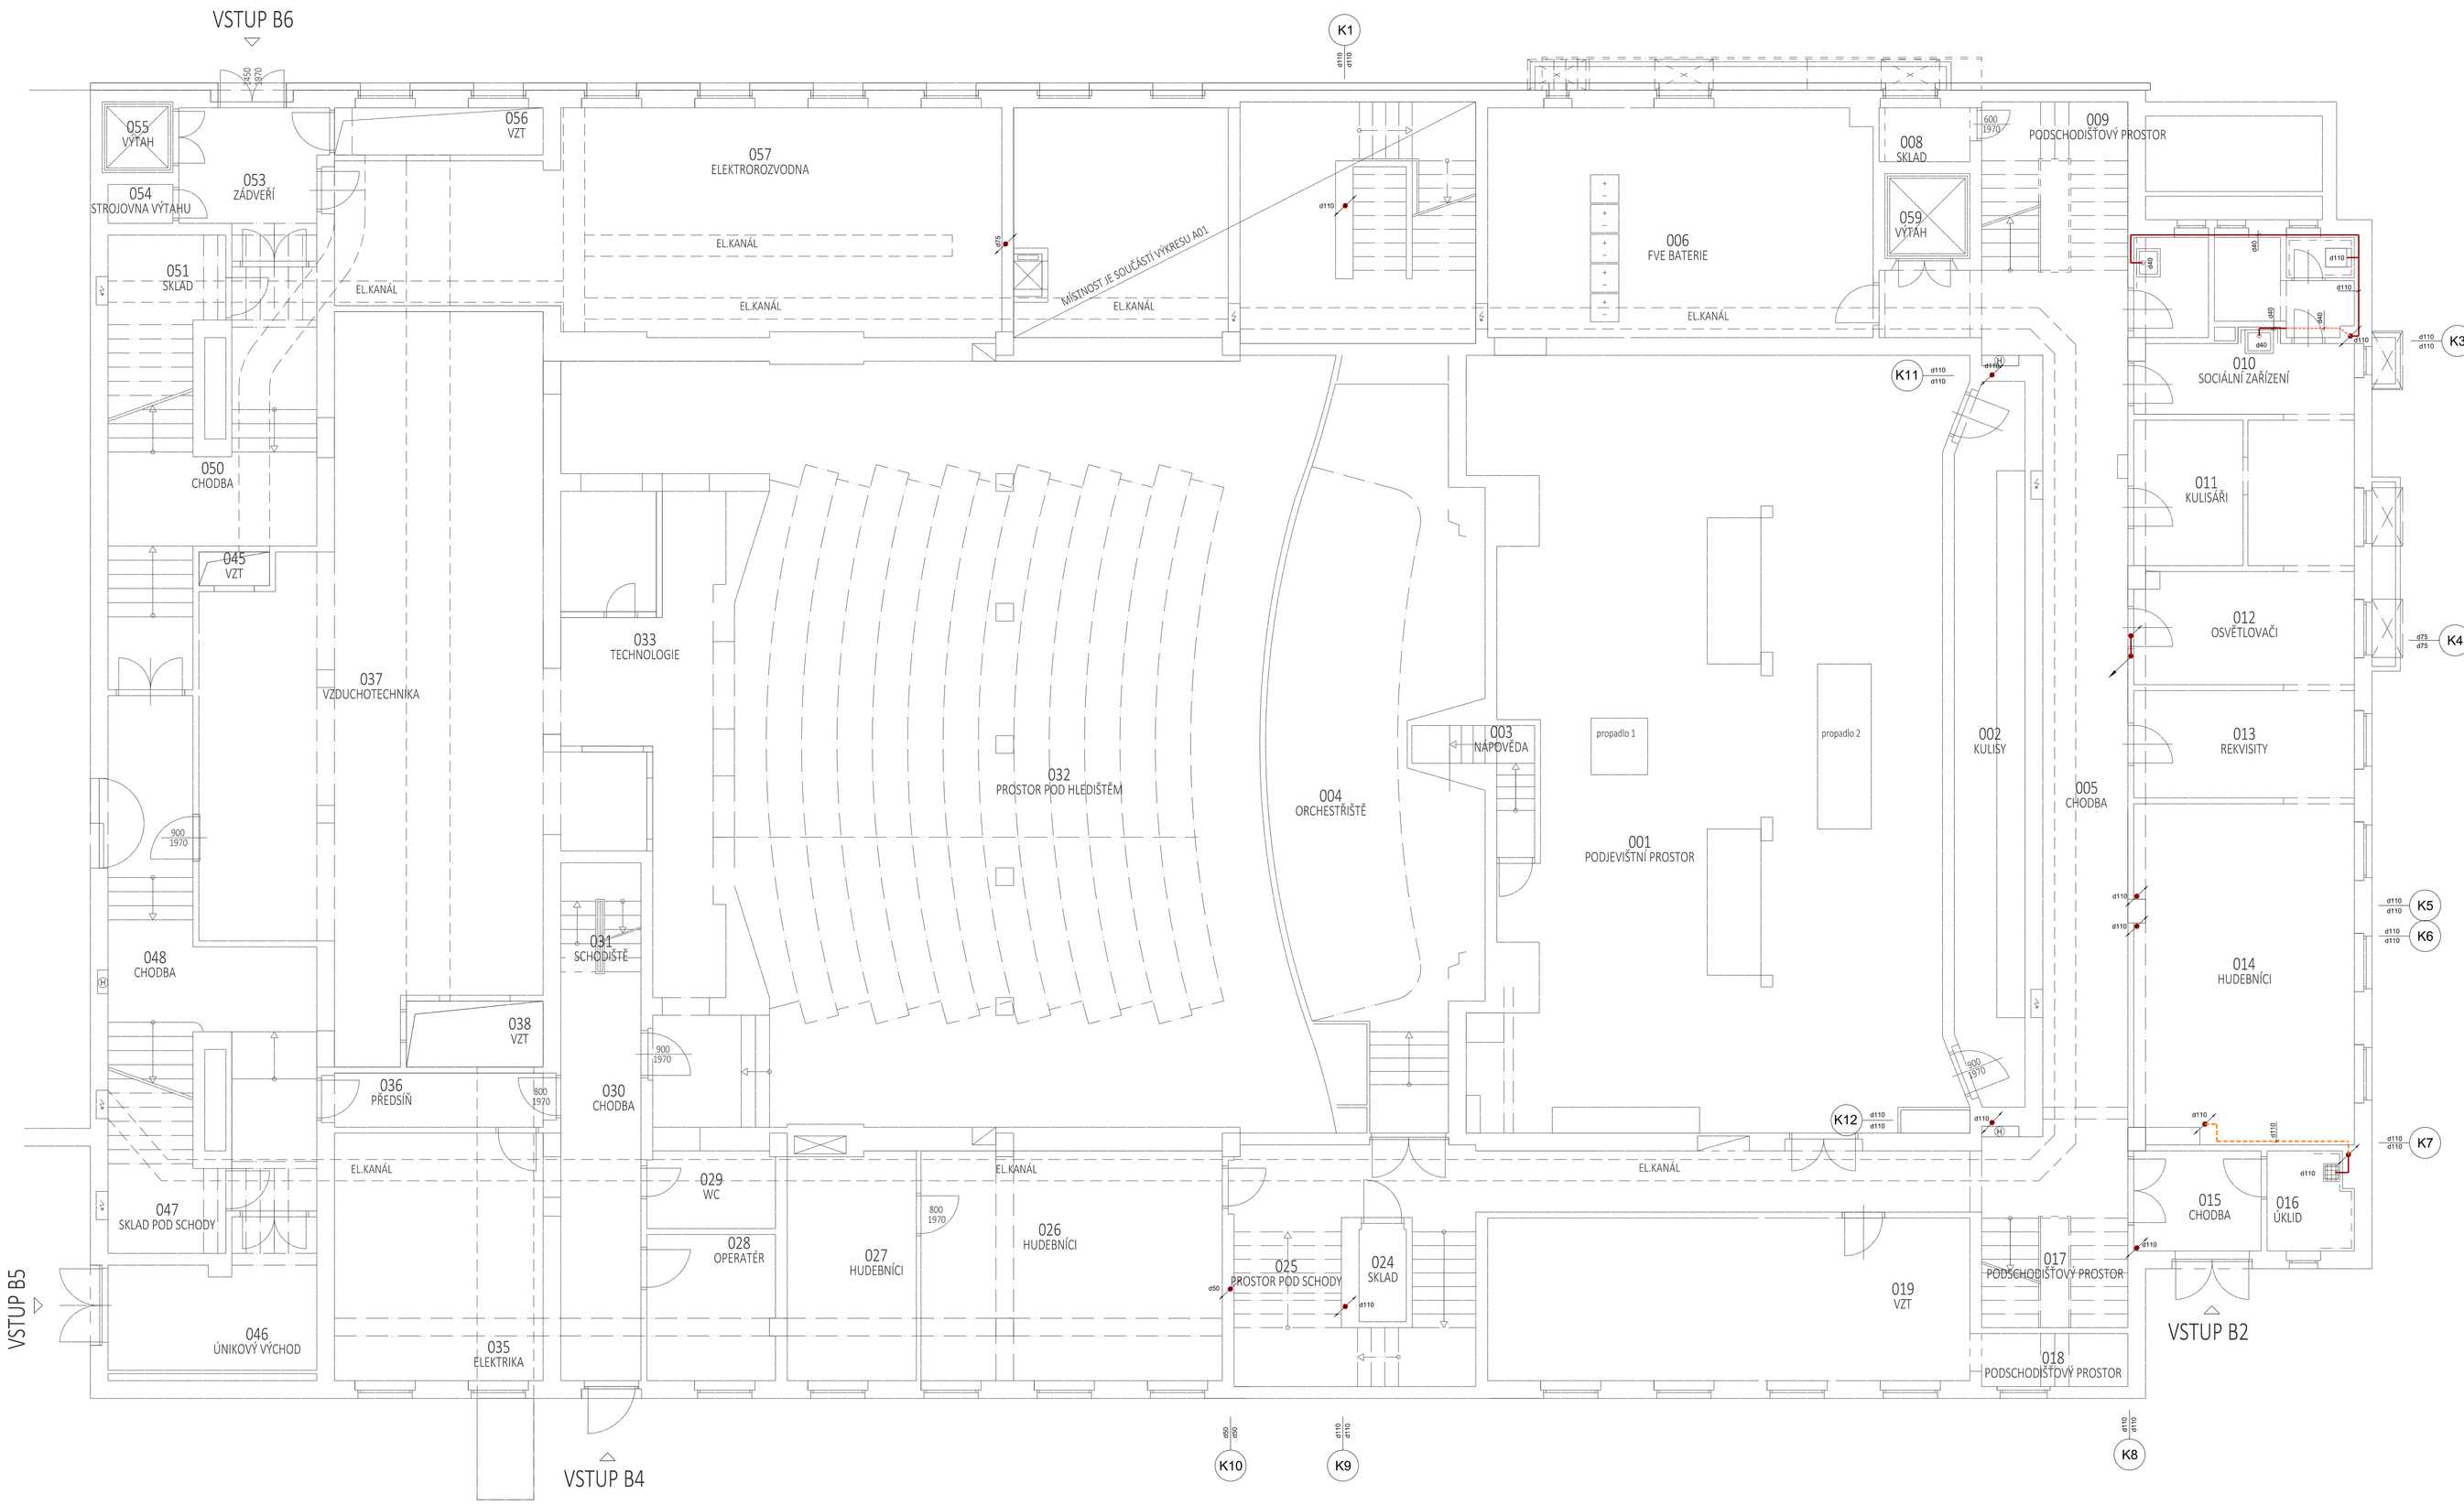

LEGENDA

- POTRUBÍ SPLAŠKOVÉ KANALIZACE VEDENÉ VE ZDI A ŠACHTÁCH
- POTRUBÍ SPLAŠKOVÉ KANALIZACE VEDENÉ POD STROPEM, NEBO V PODHLEDU
- POTRUBÍ SPLAŠKOVÉ KANALIZACE VEDENÉ V PODLAZE

- POTRUBÍ KANALIZACE BUDE VEDENO V PŘESTĚNÁCH, VE STĚNĚ, V PODHLEDU POD STROPEMA PŘÍPADNĚ V PODLAZE
- POTRUBÍ BUDE PROVEDENO Z PPs (HT).
- MINIMÁLNÍ SPÁD PŘIPOJOVACÍHO POTRUBÍ BUDE 3%.
- MINIMÁLNÍ SPÁD LEŽATÉHO POTRUBÍ BUDE 2%.
- NOVÉ STOUPAČKY SE V SUTERÉNU NAPOJÍ NA STÁVAJÍ PATEŘNÍ ROZVODY VEDENÉ V ZÁKLADECH.
- PATÁCH STOUPAČEK BUDOU UMÍSTĚNY ČISTICÍ TVAROVKY.

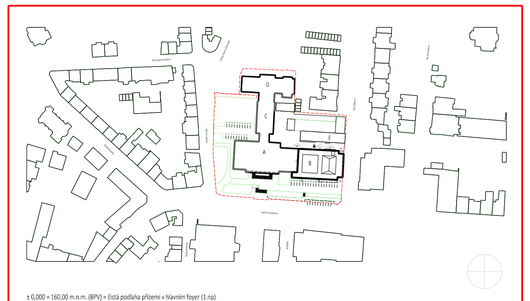

± 0,000 = 160,00 m.n.m. (BPV) = Čistá podlaha přízemí v hlavním foyer (1.np)

SPRÁVNÍ PROJEKTANT	3+1 architekti	KONTAKT	3+1 architekti s.r.o. Slavičkova 269/1 400 01 Ústí nad Labem www.3Earchitekti.cz ČO: 076 188 91
STAVEBNÍK	KSÚL Kulturní středisko DŮM KULTURY NÁRODNÍ DŮM LETNÍ KINO	KONTAKT	Kulturní středisko města Ústí nad Labem, příspěvková organizace Velká Hradební 619/33, 400 01, Ústí nad Labem Č. 00673803 zastoupené hodnotem Ing. Janem Kvasničkou
MĚSTO	Ústí nad Labem	KONTAKT	Statutární město Ústí nad Labem Velká Hradební 2336/8 401 00 Ústí nad Labem O ÚO: vrátnice IČ: 00081531 / DIČ: CZ00081531
PROJEKTANT ÚSTÍ DOKUMENTACE	3+1 architekti	KONTAKT	3+1 architekti s.r.o. Slavičkova 269/1 400 01 Ústí nad Labem www.3Earchitekti.cz ČO: 076 188 91
HLAVNÍ INŽENÝR PROJEKTU	Ing. arch. Jan Harcinik architekt, 3+1 architekti, s.r.o.	KONTAKT	t/ +420 723 660 203 e/ harcinik@3Earchitekti.cz
ZODPOVĚDNÝ PROJEKTANT	Ing. DANIEL FLORIÁN autorizovaný technik ČKAT 0401332	KONTAKT	t/ +420 723 373 167 e/ d.florian.projekt@gmail.com
VYPRACOVAL	ING. DANIEL FLORIÁN	KONTAKT	t/ +420 723 373 167 e/ d.florian.projekt@gmail.com
STAVBA	DŮM KULTURY V ÚSTÍ NAD LABEM REVITALIZACE BUDOVY B	MÍSTO STAVBY	Velká Hradební 1025/19 400 01 Ústí nad Labem - město parc. číslo: 2148/1 KÚ Ústí nad Labem (778871)
TÝPOVÉ DOKUMENTACE	DPS - Dokumentace pro realizaci stavby	ČÍSLO ZAKÁZKY	P210
ÚSTÍ PROJEKTOVÉ DOKUMENTACE	D.1.4. ZDRAVOTNÍ TECHNICKÉ INSTALACE	DATUM VYTVOŘ	Srpen 2024
ÚSTÍ PROJEKTOVÉ DOKUMENTACE	PŮDORYS 1.PP - KANALIZACE	FORMÁT	1844
		MĚŘÍTKO	1 : 50
		Č. VÝKRESU	08