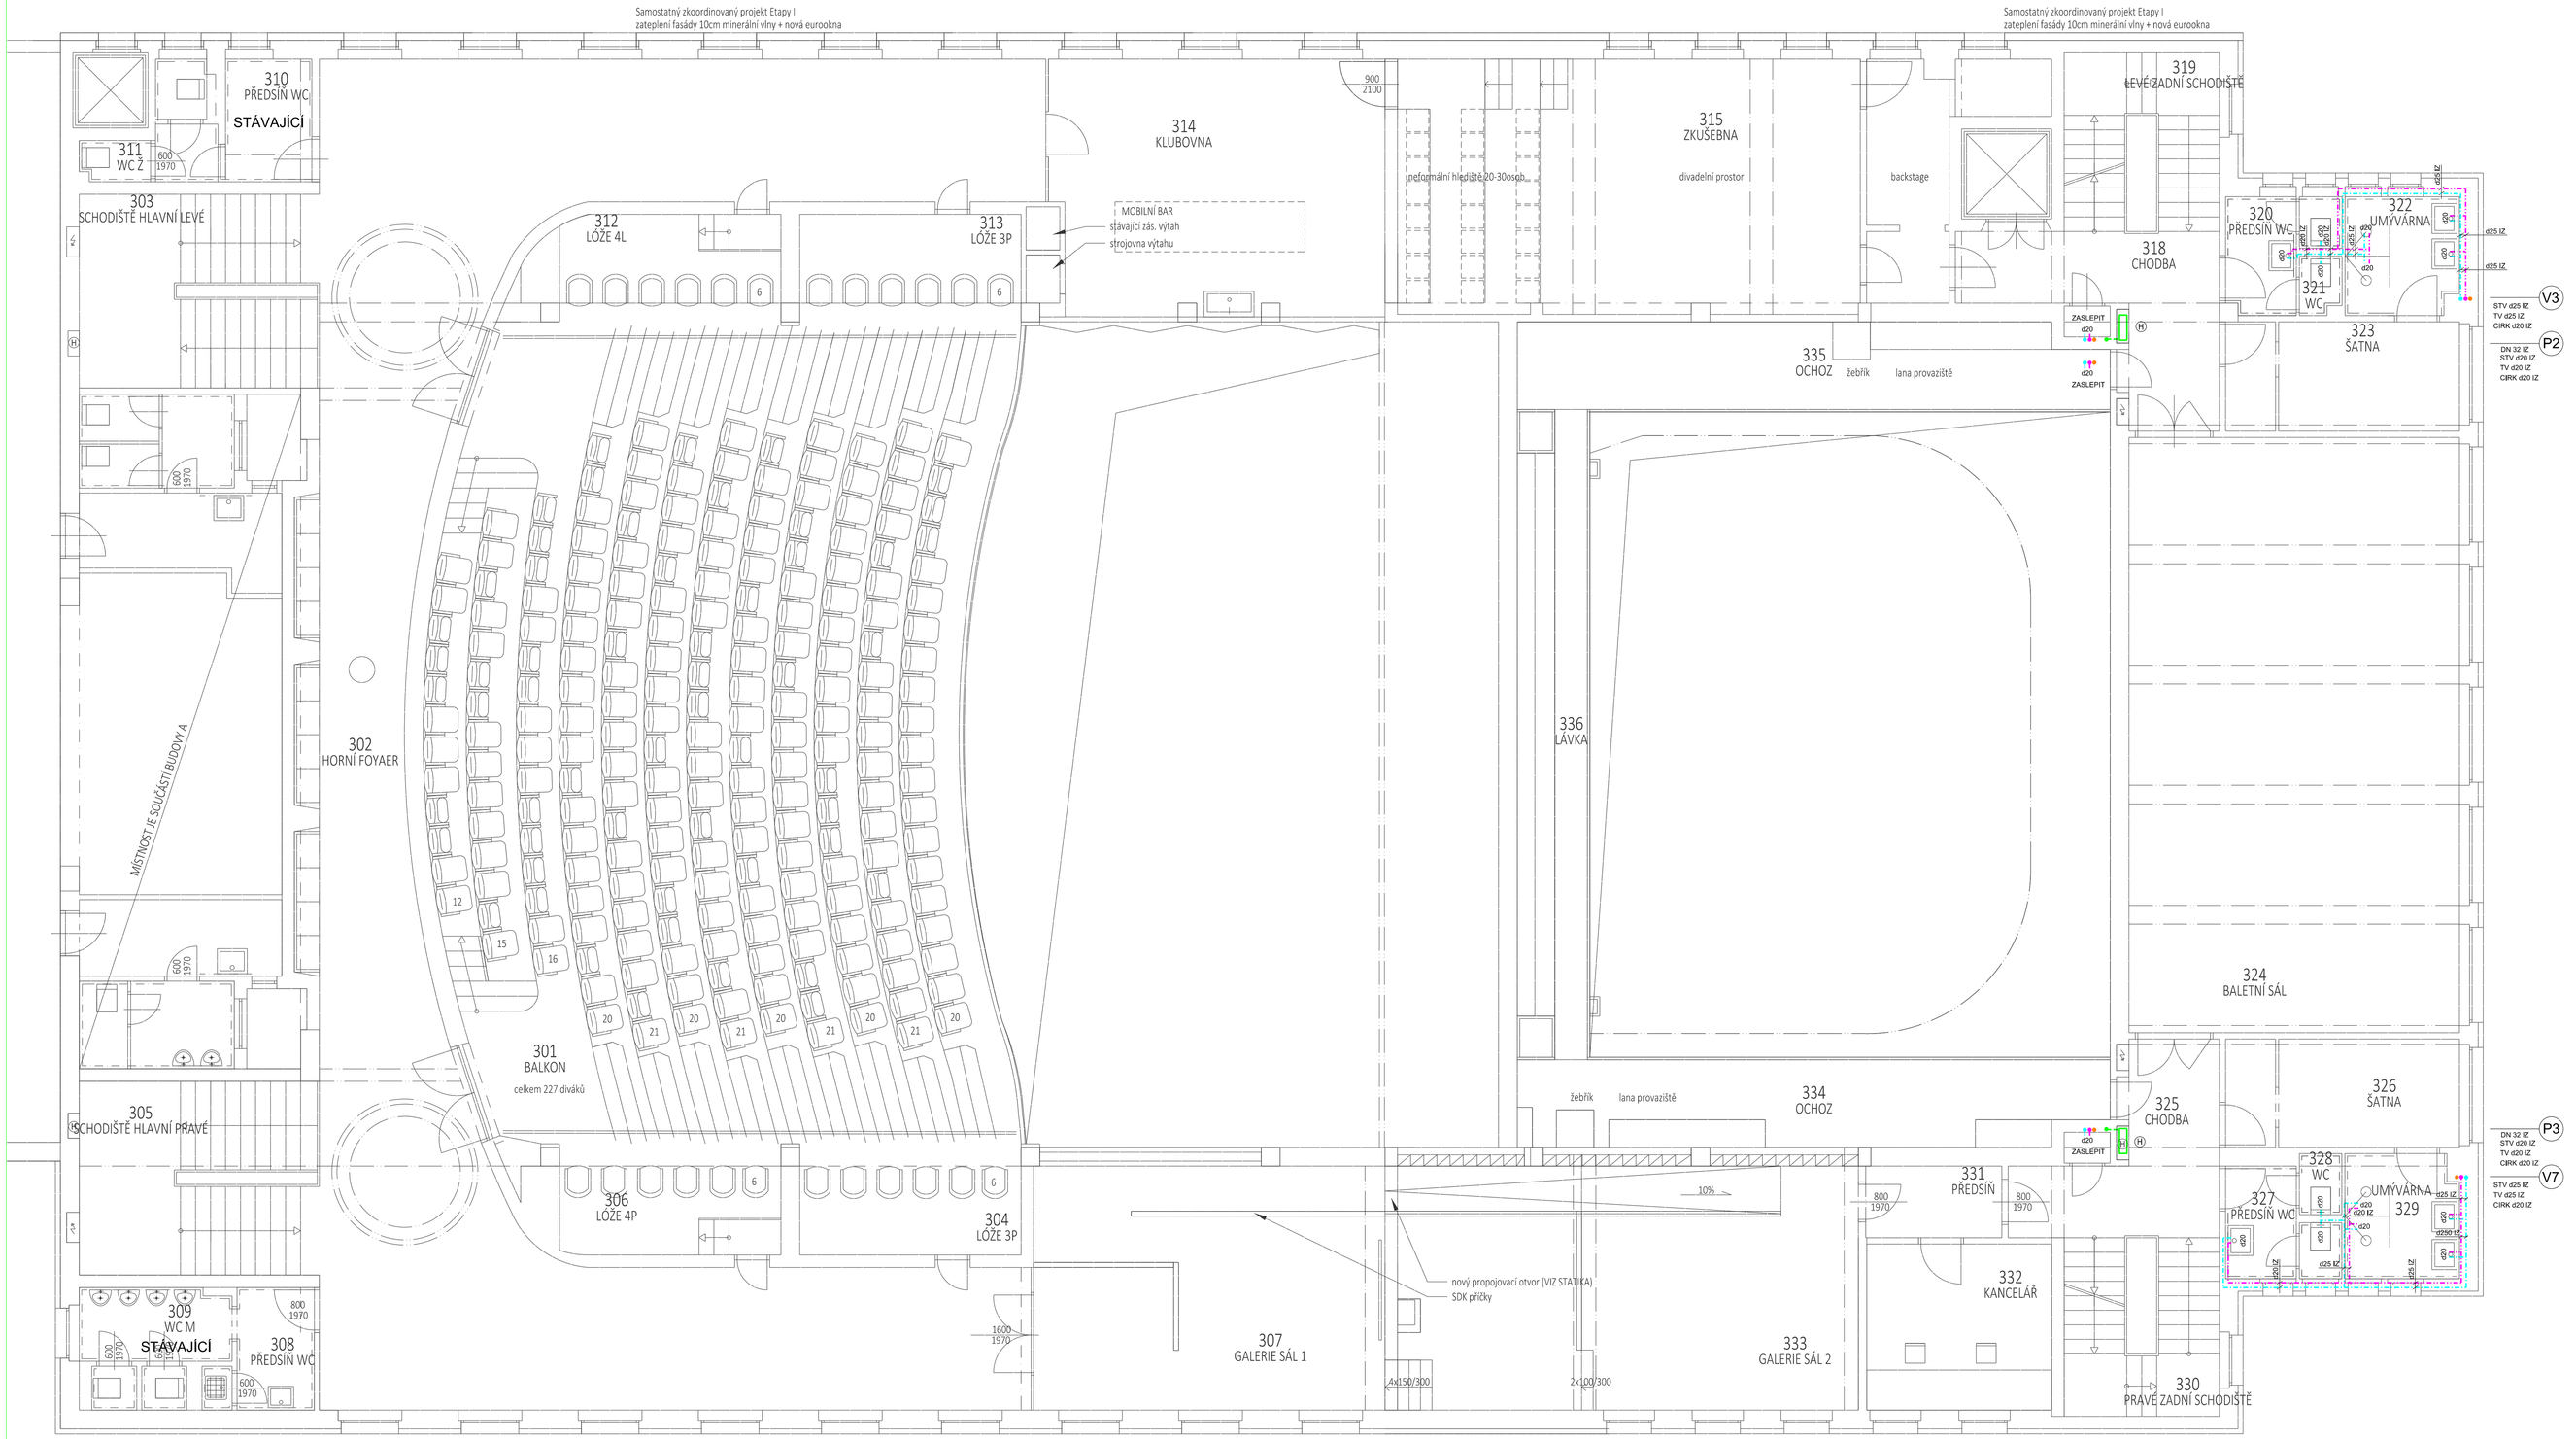

LEGENDA

- POŽÁRNÍ HYDRANT D19 - 30m
- POTRUBÍ STUDENÉ VODY 8°C
- POTRUBÍ TEPLÉ VODY 55°C
- POTRUBÍ CIRKULACE 45°C
- POTRUBÍ POŽÁRNÍ VODY

- VODOVODNÍ POTRUBÍ BUDE VEDENO POD STROPEM, V PODHLEDU A VE ZDI
- POTRUBÍ VODY BUDE PROVEDENO Z POTRUBÍ PPr PN 16 (do d25) A PN 20 (od d32).
- POTRUBÍ POŽÁRNÍ VODY BUDE PROVEDENO Z POTRUBÍ Z UHLÍKOVÉ OCELI.
- POTRUBÍ VČETNĚ TVAROVEK BUDE ZAIZOLOVÁNO TEPELNOU IZOLACÍ
  O TL.- 13mm (do d25)
  O TL.- 25mm (od d32)
  O TL.- 9mm POŽÁRNÍ VODOVOD
- JEDNOTLIVÉ ZAŘIZOVACÍ PŘEDMĚTY BUDOU PŘIPOJENY POTRUBÍ ø20.
- POTRUBÍ TEPLÉ VODY BUDE PŘIPOJENO K ZAŘIZOVACÍM PŘEDMĚTŮ ZLEVA Z POHLEDU INSTALATÉRA.
- MIN VZÁLENOSTI PŘÍCHYTEK POTRUBÍ BUDE DLE MONTÁŽNÍCH PŘEDPISŮ VÝROBCŮ
  d20 - 85cm d25 - 95cm d32 - 110mm
  d40 - 120cm d50 - 130cm d63 - 150mm

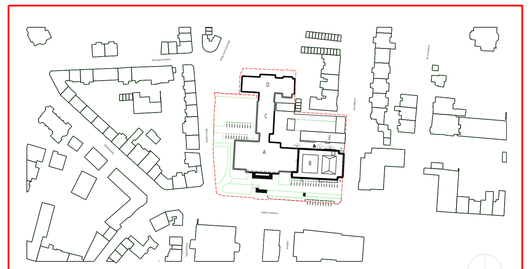

± 0,000 = 160,00 m.n.m. (BPV) = čistá podlaha přízemí v hlavním foyer (1.np)

AUTORSKÝ PROJEKTANT	3+1 architekti	3+1 architekti s.r.o. Stavbařova 2057/1 400 01 Ústí nad Labem www.3plus1.cz IČO: 076 188 93
INVESTOR	KSÚL Kulturní středisko / DŮM KULTURY NÁRODNÍ DŮM LETNÍ KINO	Kulturní středisko města Ústí nad Labem, příspěvková organizace Velká hradební 619/35, 400 01, Ústí nad Labem IČ: 00673803 zastoupené ředitelem Ing. Janem Kvasničkou
VLASTNÍK	Ústí nad Labem	Statutární město Ústí nad Labem Velká Hradební 2336/8 401 00 Ústí nad Labem ID DS: vtbbnu2 IČ: 00081531 / DIČ: CZ00081531
PROJEKT ARCHITEKTONICKÉ ČÁSTI	3+1 architekti	3+1 architekti s.r.o. Stavbařova 2057/1 400 01 Ústí nad Labem www.3plus1.cz IČO: 076 188 93
HLAVNÍ INŽENÝR PROJEKTU	Ing. arch. Jan Harcnik archtekt, 3+1 architekti, s.r.o.	M/KONTAKT t./ +420 722 660 203 e./ harcnik@3plus1.cz
ZODPOVĚDNÝ PROJEKTANT	Ing. DANIEL FLORIÁN autorizovaný technik ČKAIT 0401332	M/KONTAKT t./ +420 723 373 067 e./ d.florian.projekce@gmail.com
PROJEKTANT	ING. DANIEL FLORIÁN	M/KONTAKT t./ +420 723 373 067 e./ d.florian.projekce@gmail.com
STAVBA	DŮM KULTURY V ÚSTÍ NAD LABEM REVITALIZACE BUDOVY B	MÍSTO STAVBY Velká Hradební 1025/19 400 01 Ústí nad Labem - město parc. číslo: 2190/1 KÚ Ústí nad Labem (774871)
STUPEŇ DOKUMENTACE	DPS - Dokumentace pro realizaci stavby	ČÍSLO ZAKÁZKY / ČÍSLO PARC. P210
ČÁST PROJEKTOVÉ DOKUMENTACE	D.1.4. ZDRAVOTNĚ TECHNICKÉ INSTALACE	DATUM VYTIŠTĚNÍ Srpen 2024
ČÁST PROJEKTOVÉ DOKUMENTACE	PŮDORYS 3.NP - VODOVOD	FORMÁT 1844 MĚŘÍTKO 1 : 50 Č. VÝKRESU 05