


## LEGENDA

## 2.1

VZDUCHOTECHNICKÁ JEDNOTKA  
S REKUPERAČÍ VZDUCHU A S PŘÍMÝM OHŘEVEM A CHLAZENÍM VZDUCHU  
REF. VÝROBEK DUPLEX 3500 MULTI ECO

MNOŽSTVÍ VZDUCHU 3000m3/h  
 DISPOZIČNÍ TLAK 400 Pa  
 MAX EL. TOPNÝ PŘÍKON 6,93 kW  
 CHLADICÍ VÝKON 13,42 kW  
 NAPĚTÍ 400V  
 PŘÍKON 2,53kW

**ODVOD**  
MNOŽSTVÍ VZDUCHU 3000m3/h  
DISPOZIČNÍ TLAK 400 Pa  
NAPĚTÍ 400V  
PŘÍKON 2,53 kW  
AKUST. TLAK 53 dB(A) V 3,0 m  
ÚČINNOST REKUPERACE 90,1 %  
ROZMĚRY (V-Š-D) 1800/775/2300  
HMOTNOST 426 kg  
OVLÁDÁNÍ - AUTOMATICKY


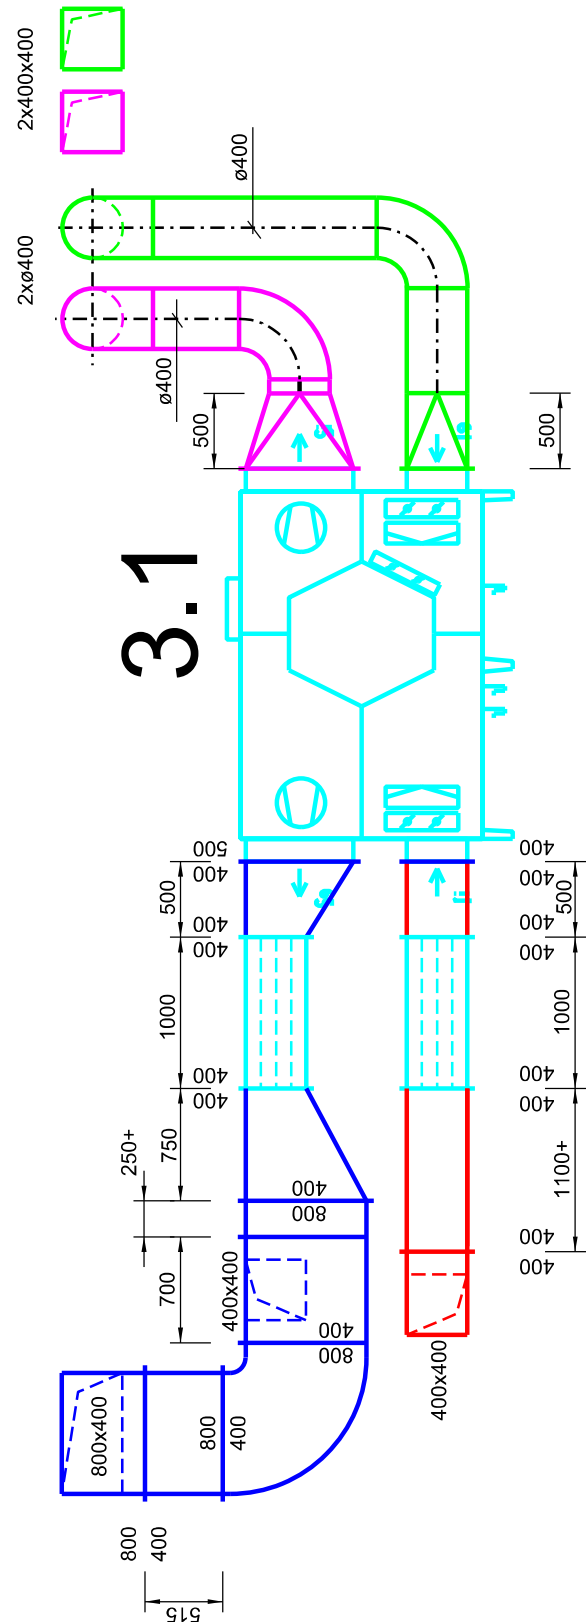


### 3.1

**VZDUCHOTECHNICKÁ JEDNOTKA  
S REKUPERAČÍ VZDUCHU A S PŘÍMÝM OHŘEVEM A CHLAZENÍM VZDUCHU  
REF. VÝROBEK DUPLEX 15000 ROTO**

**PŘÍVOD**  
MNOŽSTVÍ VZDUCHU 11000m<sup>3</sup>/h  
DISPOZIČNÍ TLAK 400 Pa  
MAX EL. TOPNÝ PŘÍKON 33,67 kW  
CHLADÍCÍ VÝKON 44,08 kW  
NAPĚTÍ 400V  
PŘÍKON 6,1kW

**ODVOD**  
 MNOŽSTVÍ VZDUCHU 11000m<sup>3</sup>/h  
 DISPOZIČNÍ TLAK 400 Pa  
 NAPĚTÍ 400V  
 PŘÍKON 6,1 kW  
 AKUST. TLAK 47 dB(A) V 3,0 m  
 ÚČINNOST REKUPERAČE 76,7%  
 ROZMĚRY (V-Š-D) 2450/1930/2970  
 HMOTNOST 1514 kg  
 OVLÁDÁNÍ - AUTOMATICKY

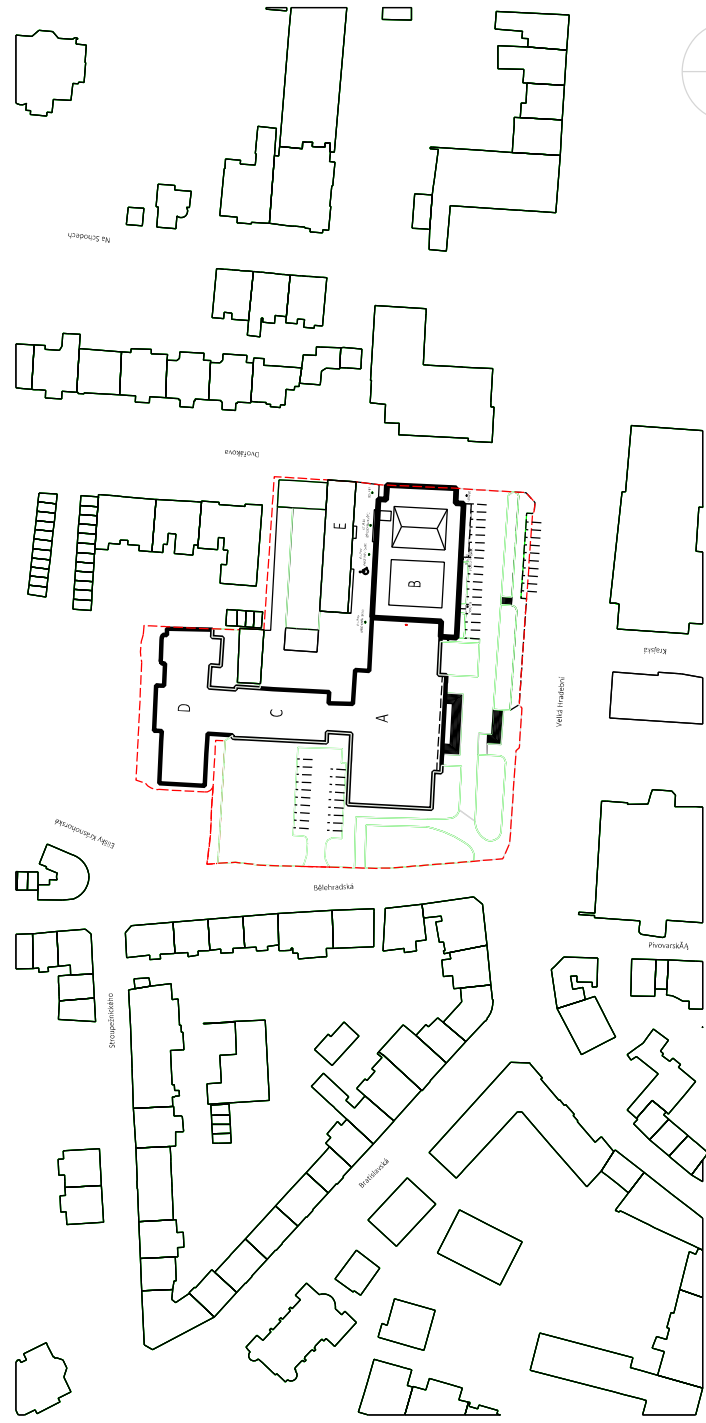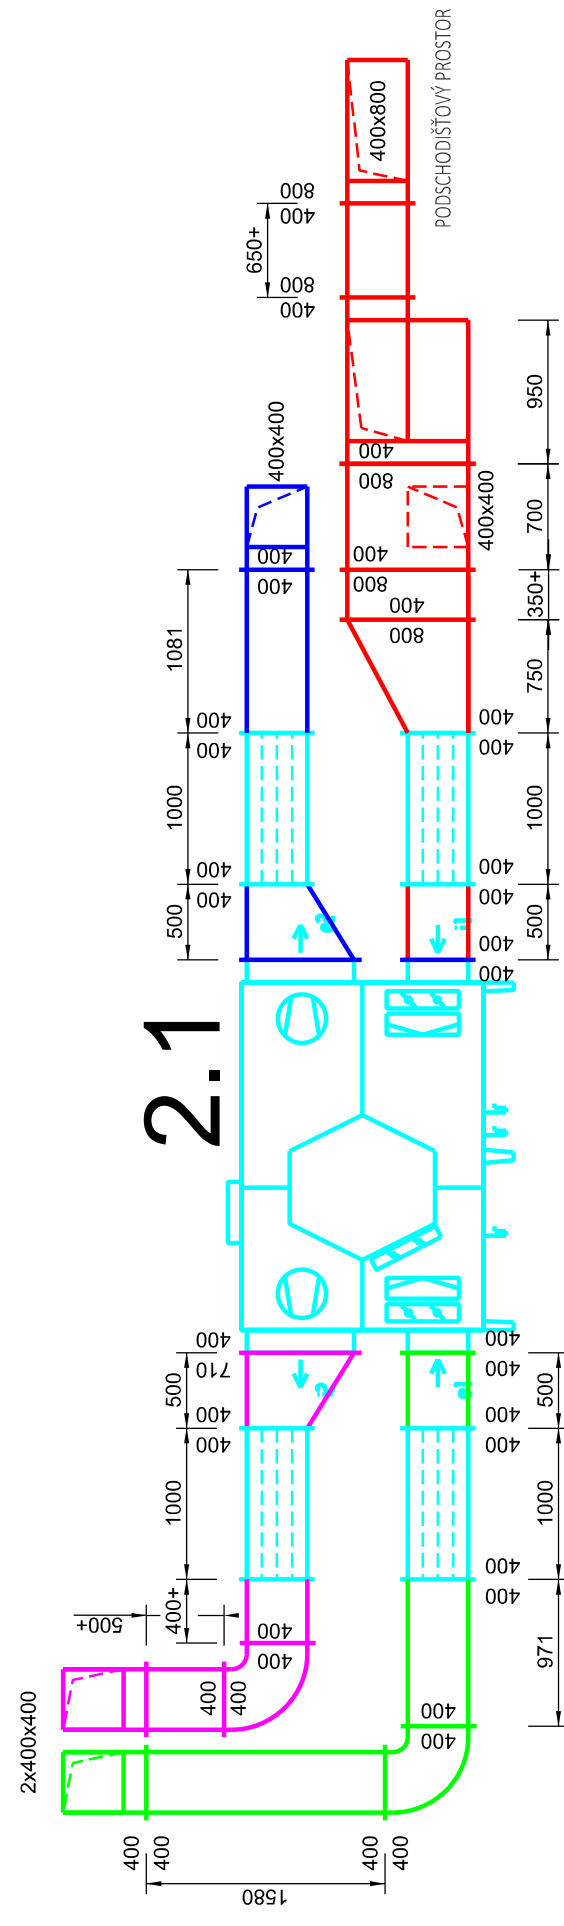

± 0,000 = 160,00 m.n.m. (BpV) = čistá podlaha přízemí v hlavním foyer (1.np)

**GENERÁLNÍ PROJEKTANT**

## KONTAKT

### 3+1 architekti

3+1 architekti s.r.o.  
Slavičková 269/1  
400 01 Ústí nad Labem  
www.31architekti.cz  
IČO: 076 188 91

## KONTAKT

**KSÚL**  
Kulturní středisko

Kulturní středisko města Ústí nad Labem,  
příspěvková organizace  
Velká Hradební 619/33, 400 01, Ústí nad Labem  
IČ: 00673803  
zastoupené ředitelem Ing. Janem Kvasničkou

## KONTAKT

**Ústí**  
Ústí nad Labem

Statutární město Ústí nad Labem  
Velká Hradební 2336/8  
401 00 Ústí nad Labem  
ID DS: vr8bvx2  
IČ: 00081531 / DIČ: CZ00081531

## KONTAKT

### 3+1 architekti

PROJEKTANT ČÁSTI DOKUMENTACE

3+1 architekti s.r.o.  
Slavičková 269/1  
400 01 Ústí nad Labem  
www.31architekti.cz  
IČO: 076 188 91

## KONTAKT

HLAVNI INŽENÉR PROJEKTU  
Ing. arch. Jan Hrciník  
architekt, 3+1 architekti, s.r.o.

t/ +420 723 373 16  
e/ d.florian.prinec

## KONTAKT

Ing. DANIEL FLORIÁN  
autorizovaný technik ČKAIT 04

t/ +420 723 373 16  
e/ d.florian.projek

ISSN 0013-788X

STANB

# DŮM KULTURY V ÚSTÍ NAD LABEM REVITALIZACE BUDOVY B

400 01 Ústí nad Labem - město  
parc. číslo: 2148/1

**PHYSIOLOGICAL**

STUPĚŇ DOKUMENTACE

ČÁST PROJEKTOVÉ DOKUMENTACE

LYNCH

ČÁST PROJEKTOVÉ DOKUMENTACE

měřtko

## POHLEDY STROJOVNÍKŮ

Č. výkresu.

1000

---