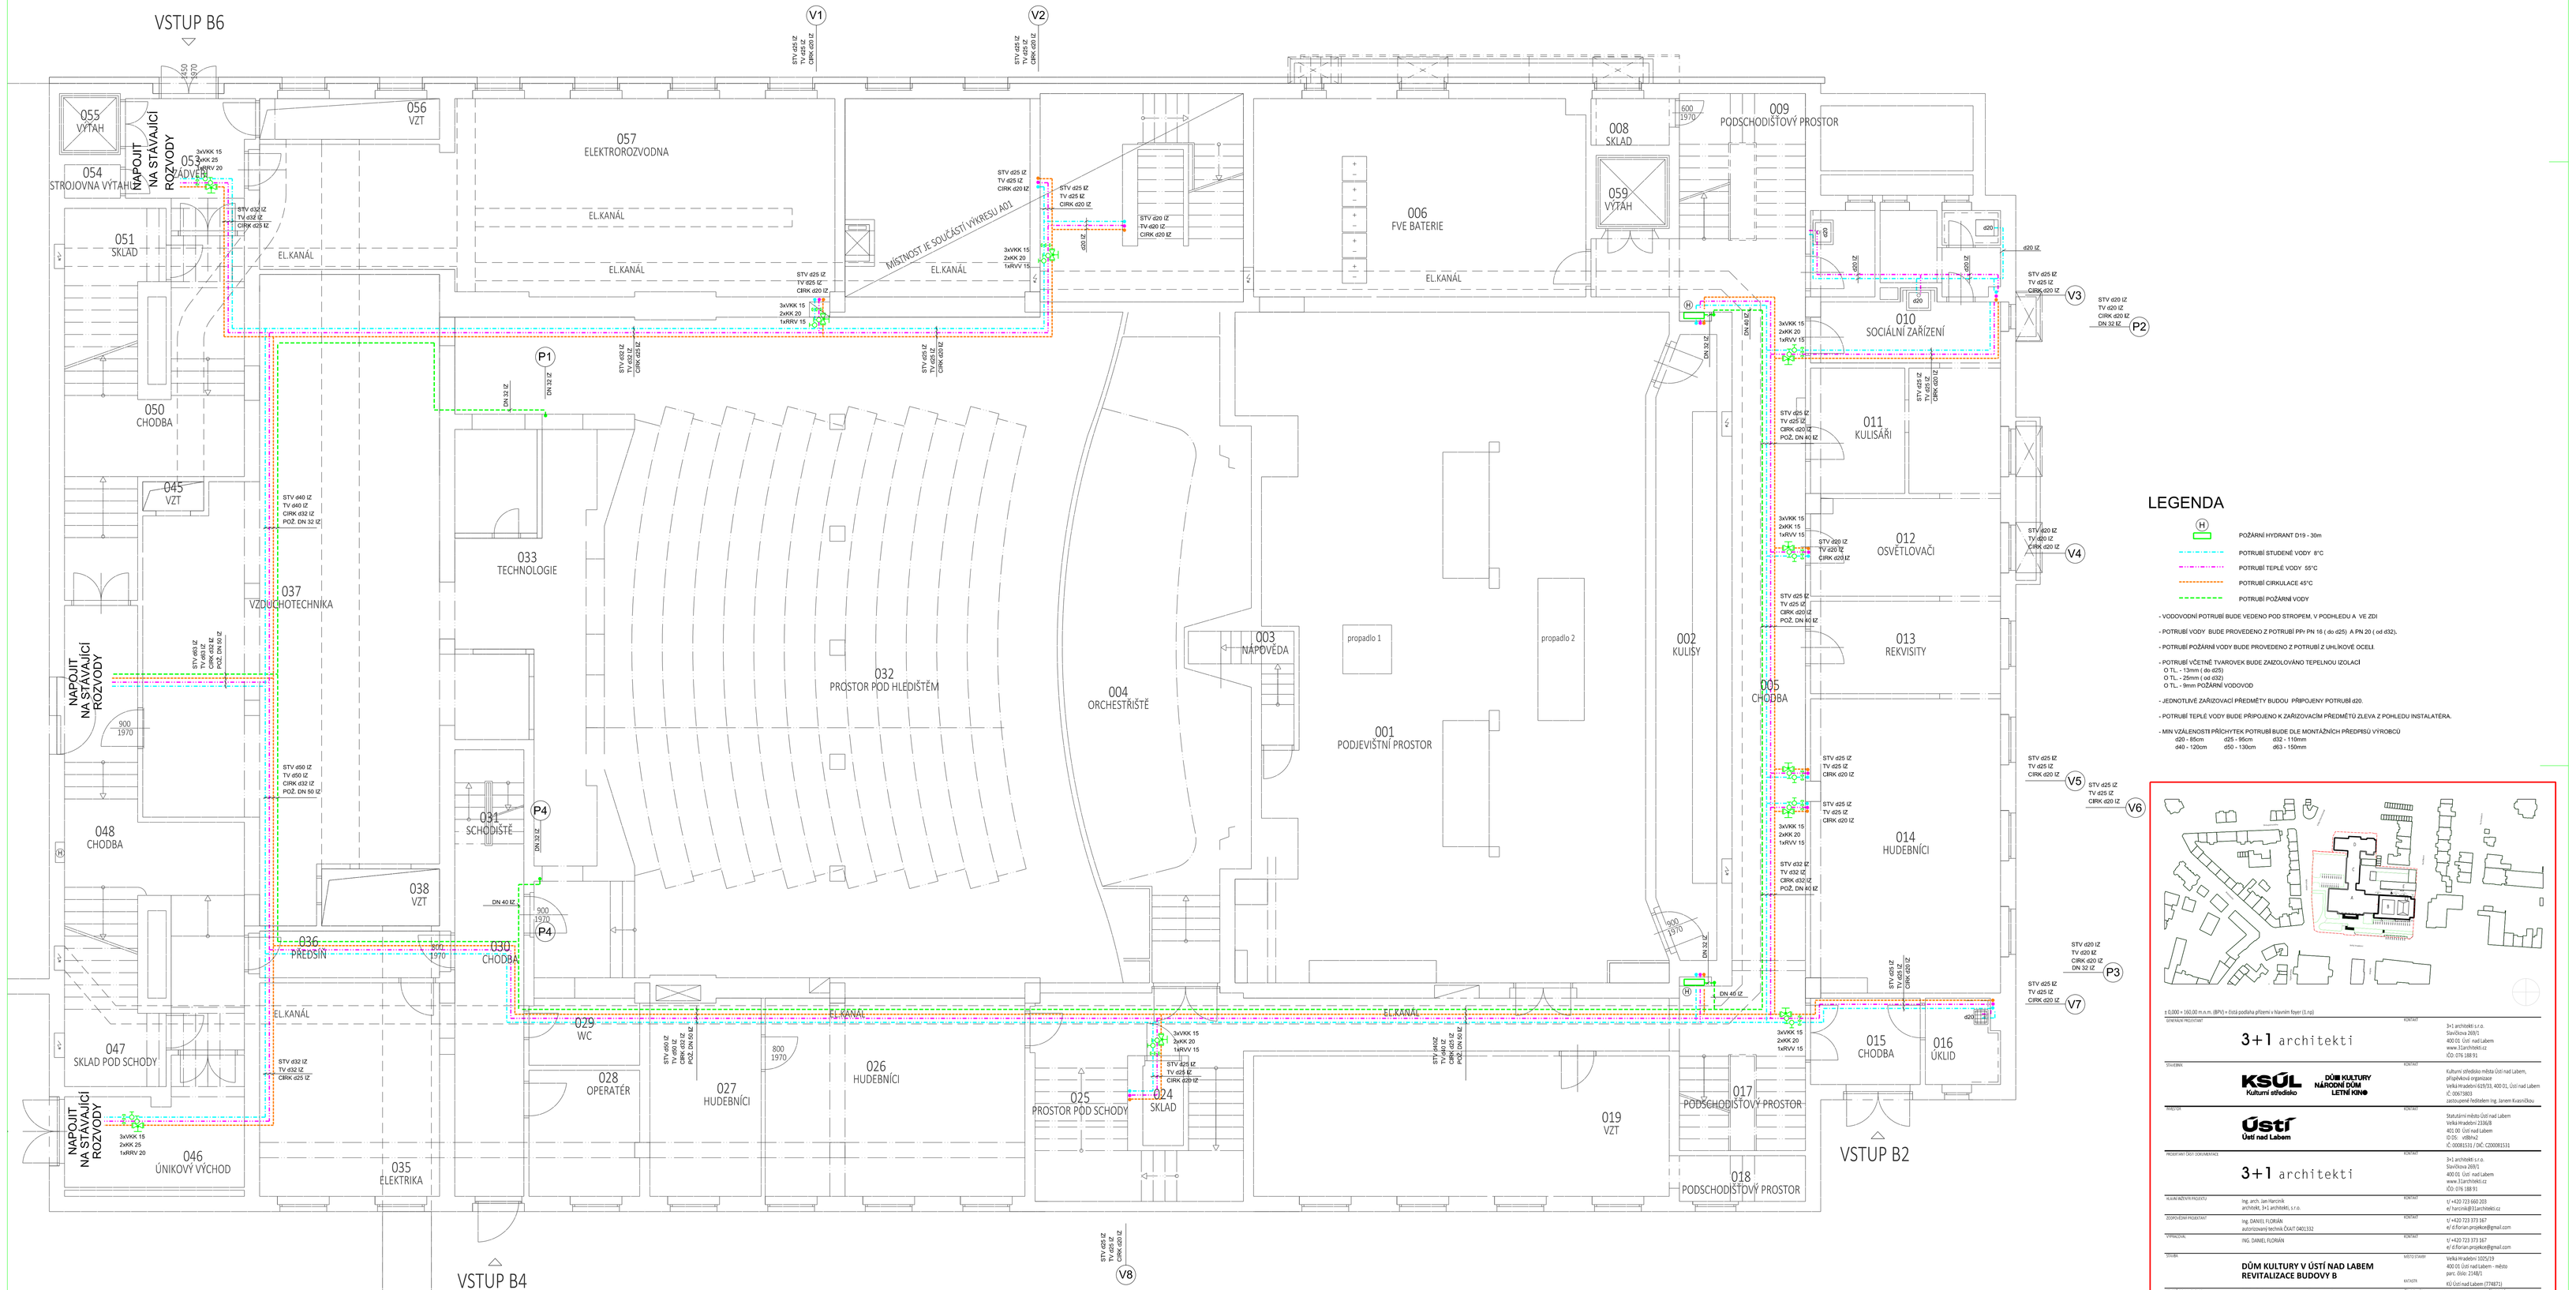
VSTUP B6
VSTUP B4
VSTUP B2
V1
V2
V3
V4
V5
V6
V7
V8
P1
P2
P3
P4
055 VÝTAH
056 VZT
057 ELEKTRORozvodna
054 STROJOVNA VÝTAHU
053 CHODBA
051 SKLAD
050 CHODBA
045 VZT
037 VZDUCHOTECHNIKA
048 CHODBA
047 SKLAD POD SCHODY
046 ÚNIKOVÝ VÝCHOD
033 TECHNOLOGIE
032 PROSTOR POD HLEDIŠTĚM
031 SCHODIŠTĚ
038 VZT
036 PŘEDSÍŇ
030 CHODBA
035 ELEKTRIKA
029 WC
028 OPERATÉR
027 HUDEBNÍCI
026 HUDEBNÍCI
025 PROSTOR POD SCHODY
024 SKLAD
004 ORCHESTŘIŠTĚ
003 NÁPOVĚDA
001 PODJEVIŠTNÍ PROSTOR
propadlo 1
propadlo 2
006 FVE BATERIE
008 SKLAD
059 VÝTAH
009 PODSCHODIŠTOVÝ PROSTOR
002 KULISY
005 CHODBA
019 VZT
017 PODSCHODIŠTOVÝ PROSTOR
018 PODSCHODIŠTOVÝ PROSTOR
010 SOCIÁLNÍ ZAŘÍZENÍ
011 KULISÁŘI
012 OSVĚTLOVAČI
013 REKVISITY
014 HUDEBNÍCI
015 CHODBA
016 ÚKLID
ELKANÁL
MÍSTNOST JE SOUČÁSTÍ VÝKRESU A01
NAPOJIT NA STÁVAJÍCÍ ROZVODY
LEGENDA
POŽÁRNÍ HYDRANT D19 - 20m
POTRUBÍ STUDENÉ VODY 8°C
POTRUBÍ TEPLÉ VODY 55°C
POTRUBÍ CIRKULACE 45°C
POTRUBÍ POŽÁRNÍ VODY
- VODOVODNÍ POTRUBÍ BUDE VEDENO POD STROPEM, V PODHLEDU A VE ZDI
- POTRUBÍ VODY BUDE PROVEDENO Z POTRUBÍ PPr PN 16 (do d25) A PN 20 (od d32).
- POTRUBÍ POŽÁRNÍ VODY BUDE PROVEDENO Z POTRUBÍ Z UHLÍKOVÉ OCELI.
- POTRUBÍ VČETNĚ TVAROVEK BUDE ZAIZOLOVÁNO TEPELNOU IZOLACÍ
O TL. - 13mm (do d25)
O TL. - 25mm (od d32)
O TL. - 9mm POŽÁRNÍ VODOVOD
- JEDNOTLIVÉ ZAŘIZOVACÍ PŘEDMĚTY BUDOU PŘIPOJENY POTRUBÍ d20.
- POTRUBÍ TEPLÉ VODY BUDE PŘIPOJENO K ZAŘIZOVACÍM PŘEDMĚTŮ ZLEVA Z POHLEDU INSTALATÉRA.
- MIN VZÁLENOSTI PŘÍCHYTEK POTRUBÍ BUDE DLE MONTÁŽNÍCH PŘEDPISŮ VÝROBCŮ
d20 - 85cm d25 - 95cm d32 - 110mm
d40 - 120cm d50 - 130cm d63 - 150mm
±0,000 = 160,00 m.n.m. (BPV) = čistá podlaha přízemí v hlavním foyer (1.np)
3+1 architekti
KSÚL Kulturní středisko
DŮM KULTURY NÁRODNÍ DŮM LETNÍ KINO
Ústí Labem
3+1 architekti
ing. arch. Jan Harcnik
archmak, 3+1 architekti, s.r.o.
ing. DANIEL FLORIÁN
autorizovaný technik ČKAIT 0401332
ING. DANIEL FLORIÁN
Ing. DANIEL FLORIÁN
DŮM KULTURY V ÚSTÍ NAD LABEM
REVITALIZACE BUDOVY B
DPS - Dokumentace pro realizaci stavby
D.1.4. ZDRAVOTNĚ TECHNICKÉ INSTALACE
PŮDORYS 1.PP - VODOVOD
P210
Srpen 2024
1844
1 : 50
02