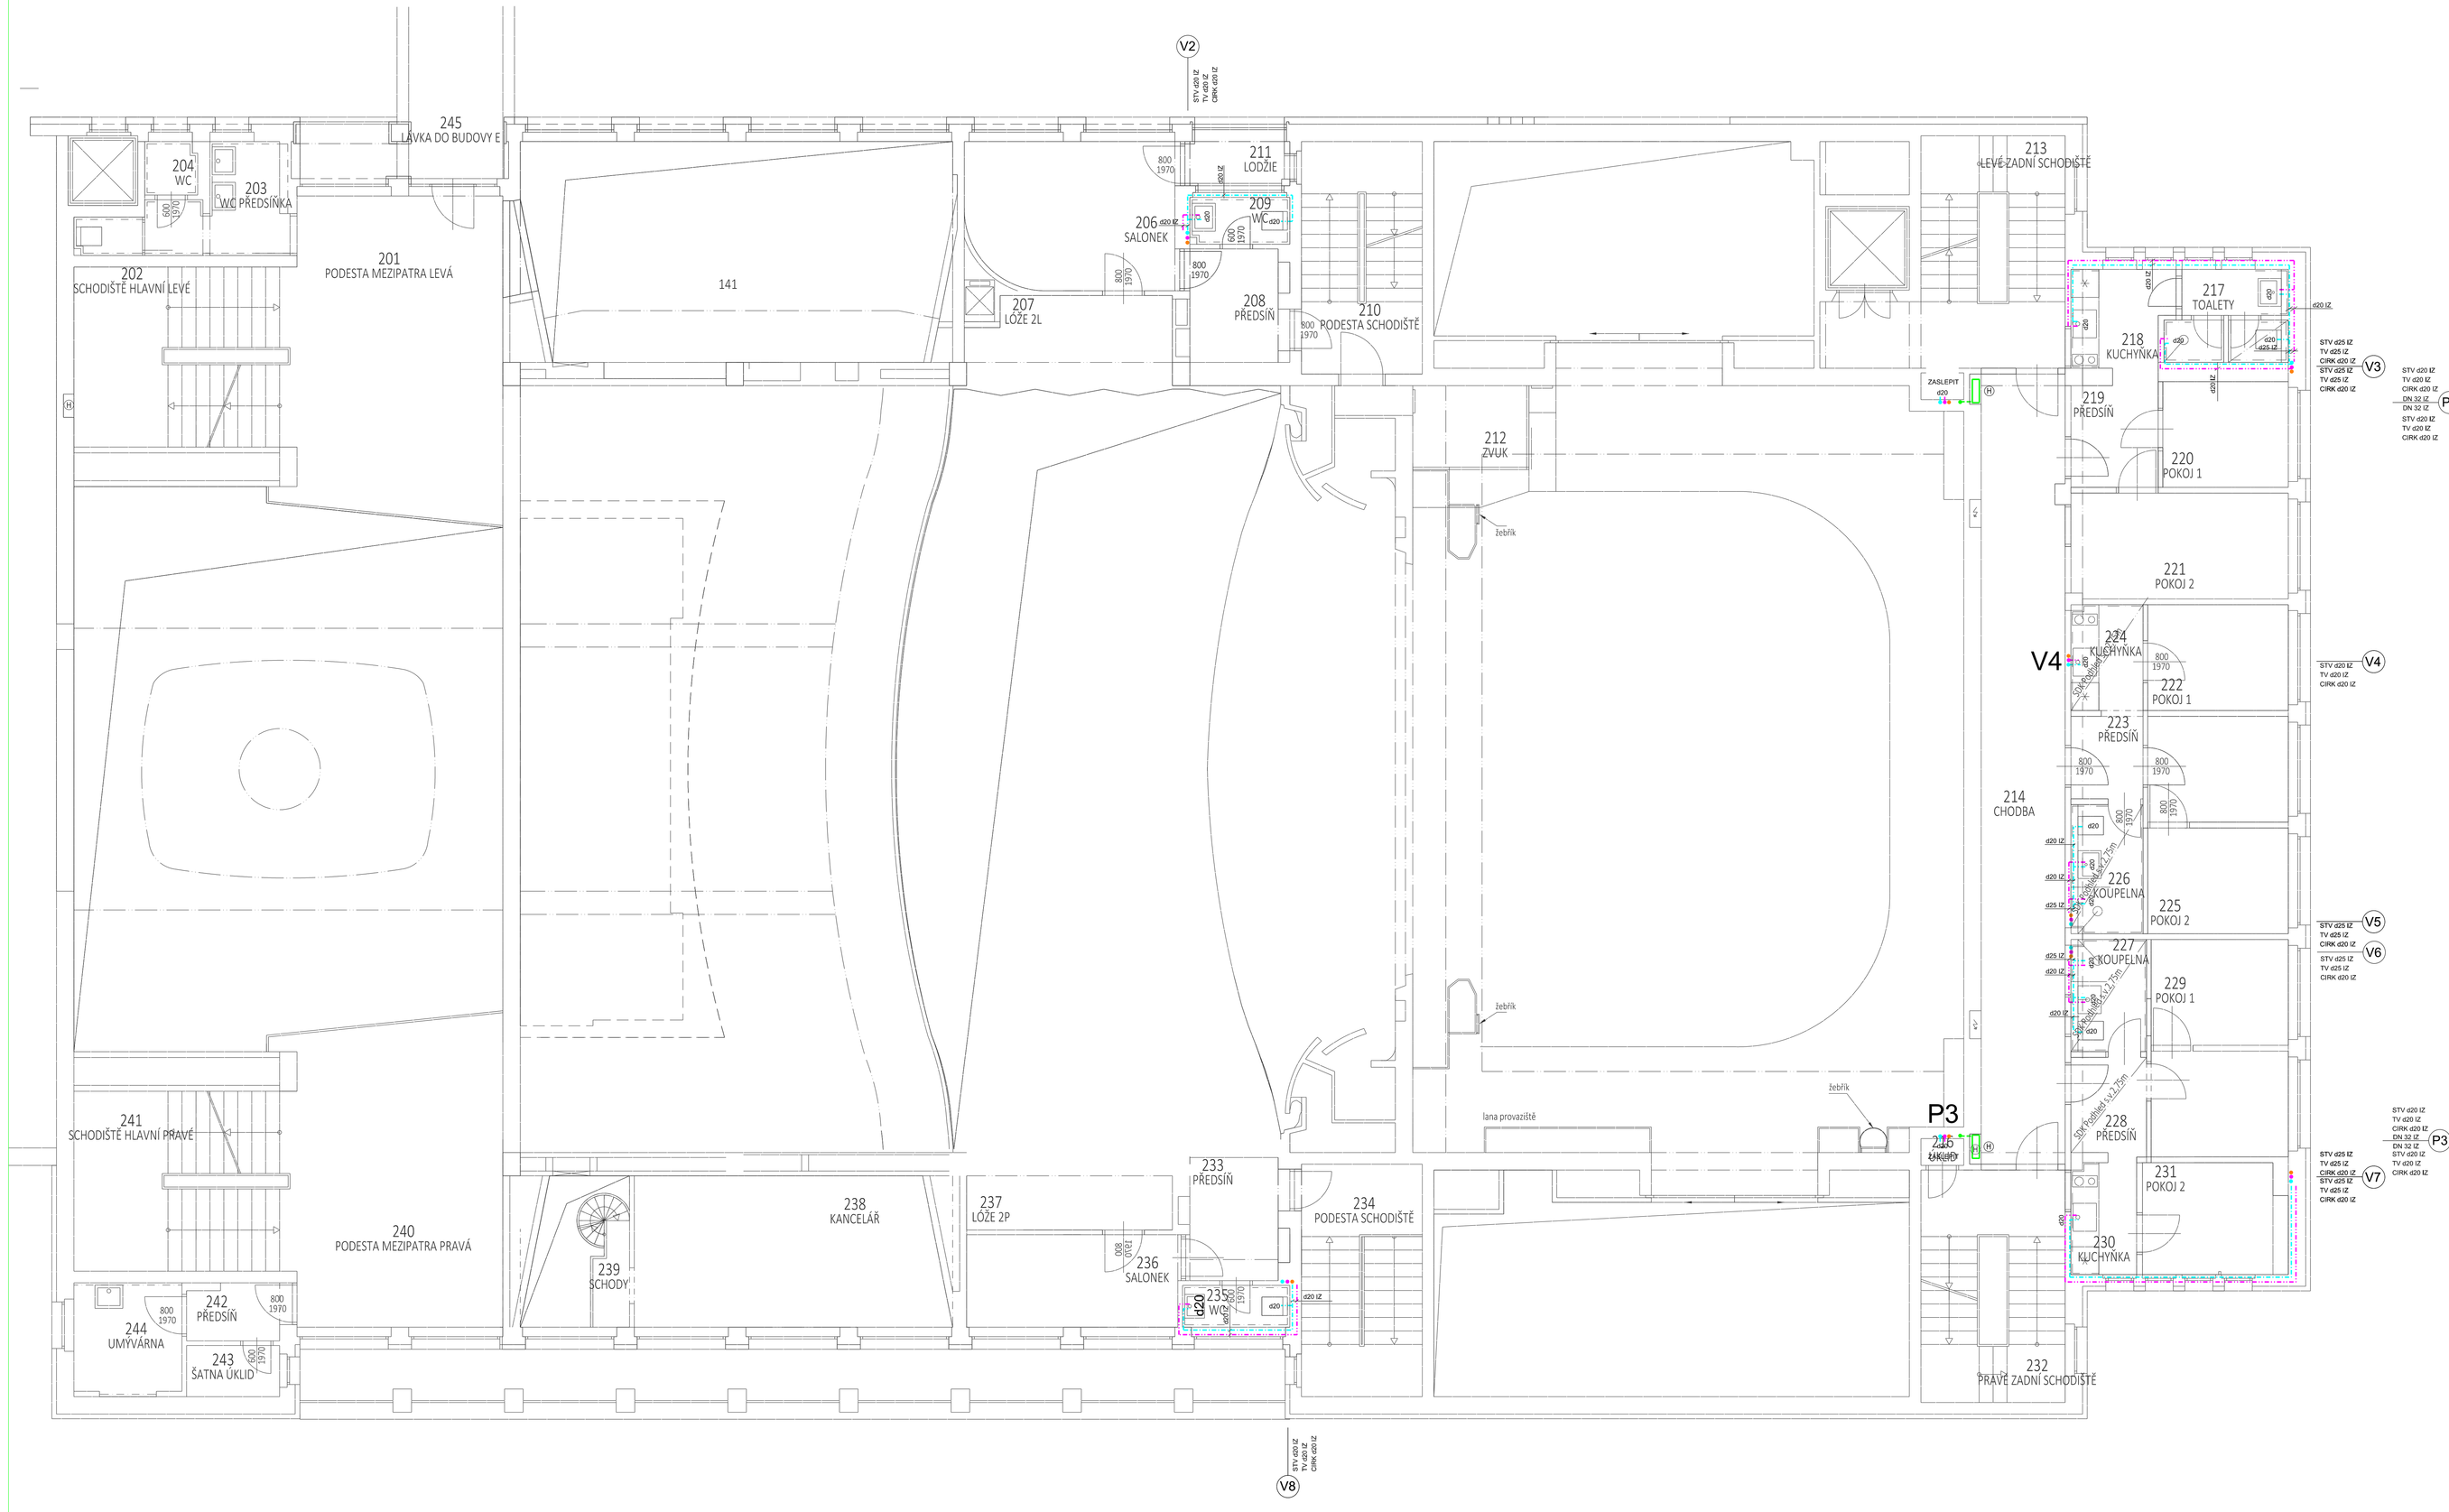

LEGENDA

- POŽÁRNÍ HYDRANT D19 - 30m
- POTRUBÍ STUDENÉ VODY 8°C
- POTRUBÍ TEPLÉ VODY 55°C
- POTRUBÍ CIRKULACE 45°C
- POTRUBÍ POŽÁRNÍ VODY

- VODOVODNÍ POTRUBÍ BUDE VEDENO POD STROPEM, V PODHLEDU A VE ZDI.
- POTRUBÍ VODY BUDE PROVEDENO Z POTRUBÍ PPr PN 16 (do d25) A PN 20 (od d32).
- POTRUBÍ POŽÁRNÉ VODY BUDE PROVEDENO Z POTRUBÍ Z UHLÍKOVÉ OCELI.
- POTRUBÍ VČETNĚ TVAROVEK BUDE ZAIZOLOVÁNO TEPELNOU IZOLACÍ
  O TL. - 13mm (do d35)
  O TL. - 25mm (od d35)
  O TL. - 9mm POŽÁRNÍ VODOVOD
- JEDNOTLIVÉ ZAŘIZOVACÍ PŘEDMĚTY BUDOU PŘIPOJENY POTRUBÍ d20.
- POTRUBÍ TEPLÉ VODY BUDE PŘIPOJENO K ZAŘIZOVACÍM PŘEDMĚTŮ ZLEVA Z POHLEDU INSTALATÉRA.
- MIN VZÁLENOSTI PŘÍCHYTEK POTRUBÍ BUDE DLE MONTÁŽNÍCH PŘEDPISŮ VÝROBCŮ
  d20 - 85cm d25 - 95cm d32 - 110mm
  d40 - 120cm d50 - 130cm d63 - 150mm

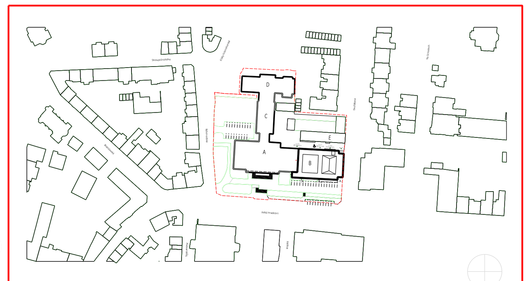

± 0,000 = 160,00 m.n.m. (BPV) = čistá podlaha přízemí v hlavním foyer (1.np)

AUTORSKÁ PROJEKTANT		3+1 architekti
ZHOTOVITEL		KSÚL Kulturní středisko; DŮM KULTURY NÁRODNÍ DŮM LETNÍ KINO
INVESTOR		Ústí Ústí nad Labem
PROJEKTANT ODP. ZODPOVĚDNÝ		3+1 architekti
KLÍČOVÝ PROJEKTANT	Ing. arch. Jan Navrátil, architekt, 3+1 architekti, s.r.o.	tel.: +420 723 660 203 e: jan.navratil@3architekti.cz
ZODPOVĚDNÝ PROJEKTANT	Ing. DANIEL FLORIÁN autorizovaný technik ČKAIT 0401332	tel.: +420 723 373 167 e: d.florian.projekce@gmail.com
VYPRACOVAL	ING. DANIEL FLORIÁN	tel.: +420 723 373 167 e: d.florian.projekce@gmail.com
STUPEŇ DOKUMENTACE	**DPS** - Dokumentace pro realizaci stavby	Ústí nad Labem (7746731)
ODSTRAŇOVANÉ DOKUMENTACE	D1.4. ZDRAVOTNÍ TECHNICKÉ INSTALACE	březen 2024
ODSTRAŇOVANÉ DOKUMENTACE	**PŮDORYS 2.NP - VODOVOD**	1844 / 1 : 50 / **04**

STAVEBNÍ ÚŘAD: Velka Hradební 1025/19, 400 01 Ústí nad Labem - město; parc. číslo: 2148/1

PROJEKT: 3+1 architekti, 3architekti s.r.o., Slavičova 2697/1, 400 01 Ústí nad Labem, www.3architekti.cz, IČO: 076 188 91

ZHOTOVITEL: Ústí nad Labem, příspěvková organizace, Velka Hradební 619/33, 400 01, Ústí nad Labem, IČ: 00673803, zastoupené ředitelem Ing. Janem Kuzníkem.

INVESTOR: Statutární město Ústí nad Labem, Velka Hradební 2159/8, 401 00 Ústí nad Labem, IČ: 00831011 | DIČ: CZ00831011