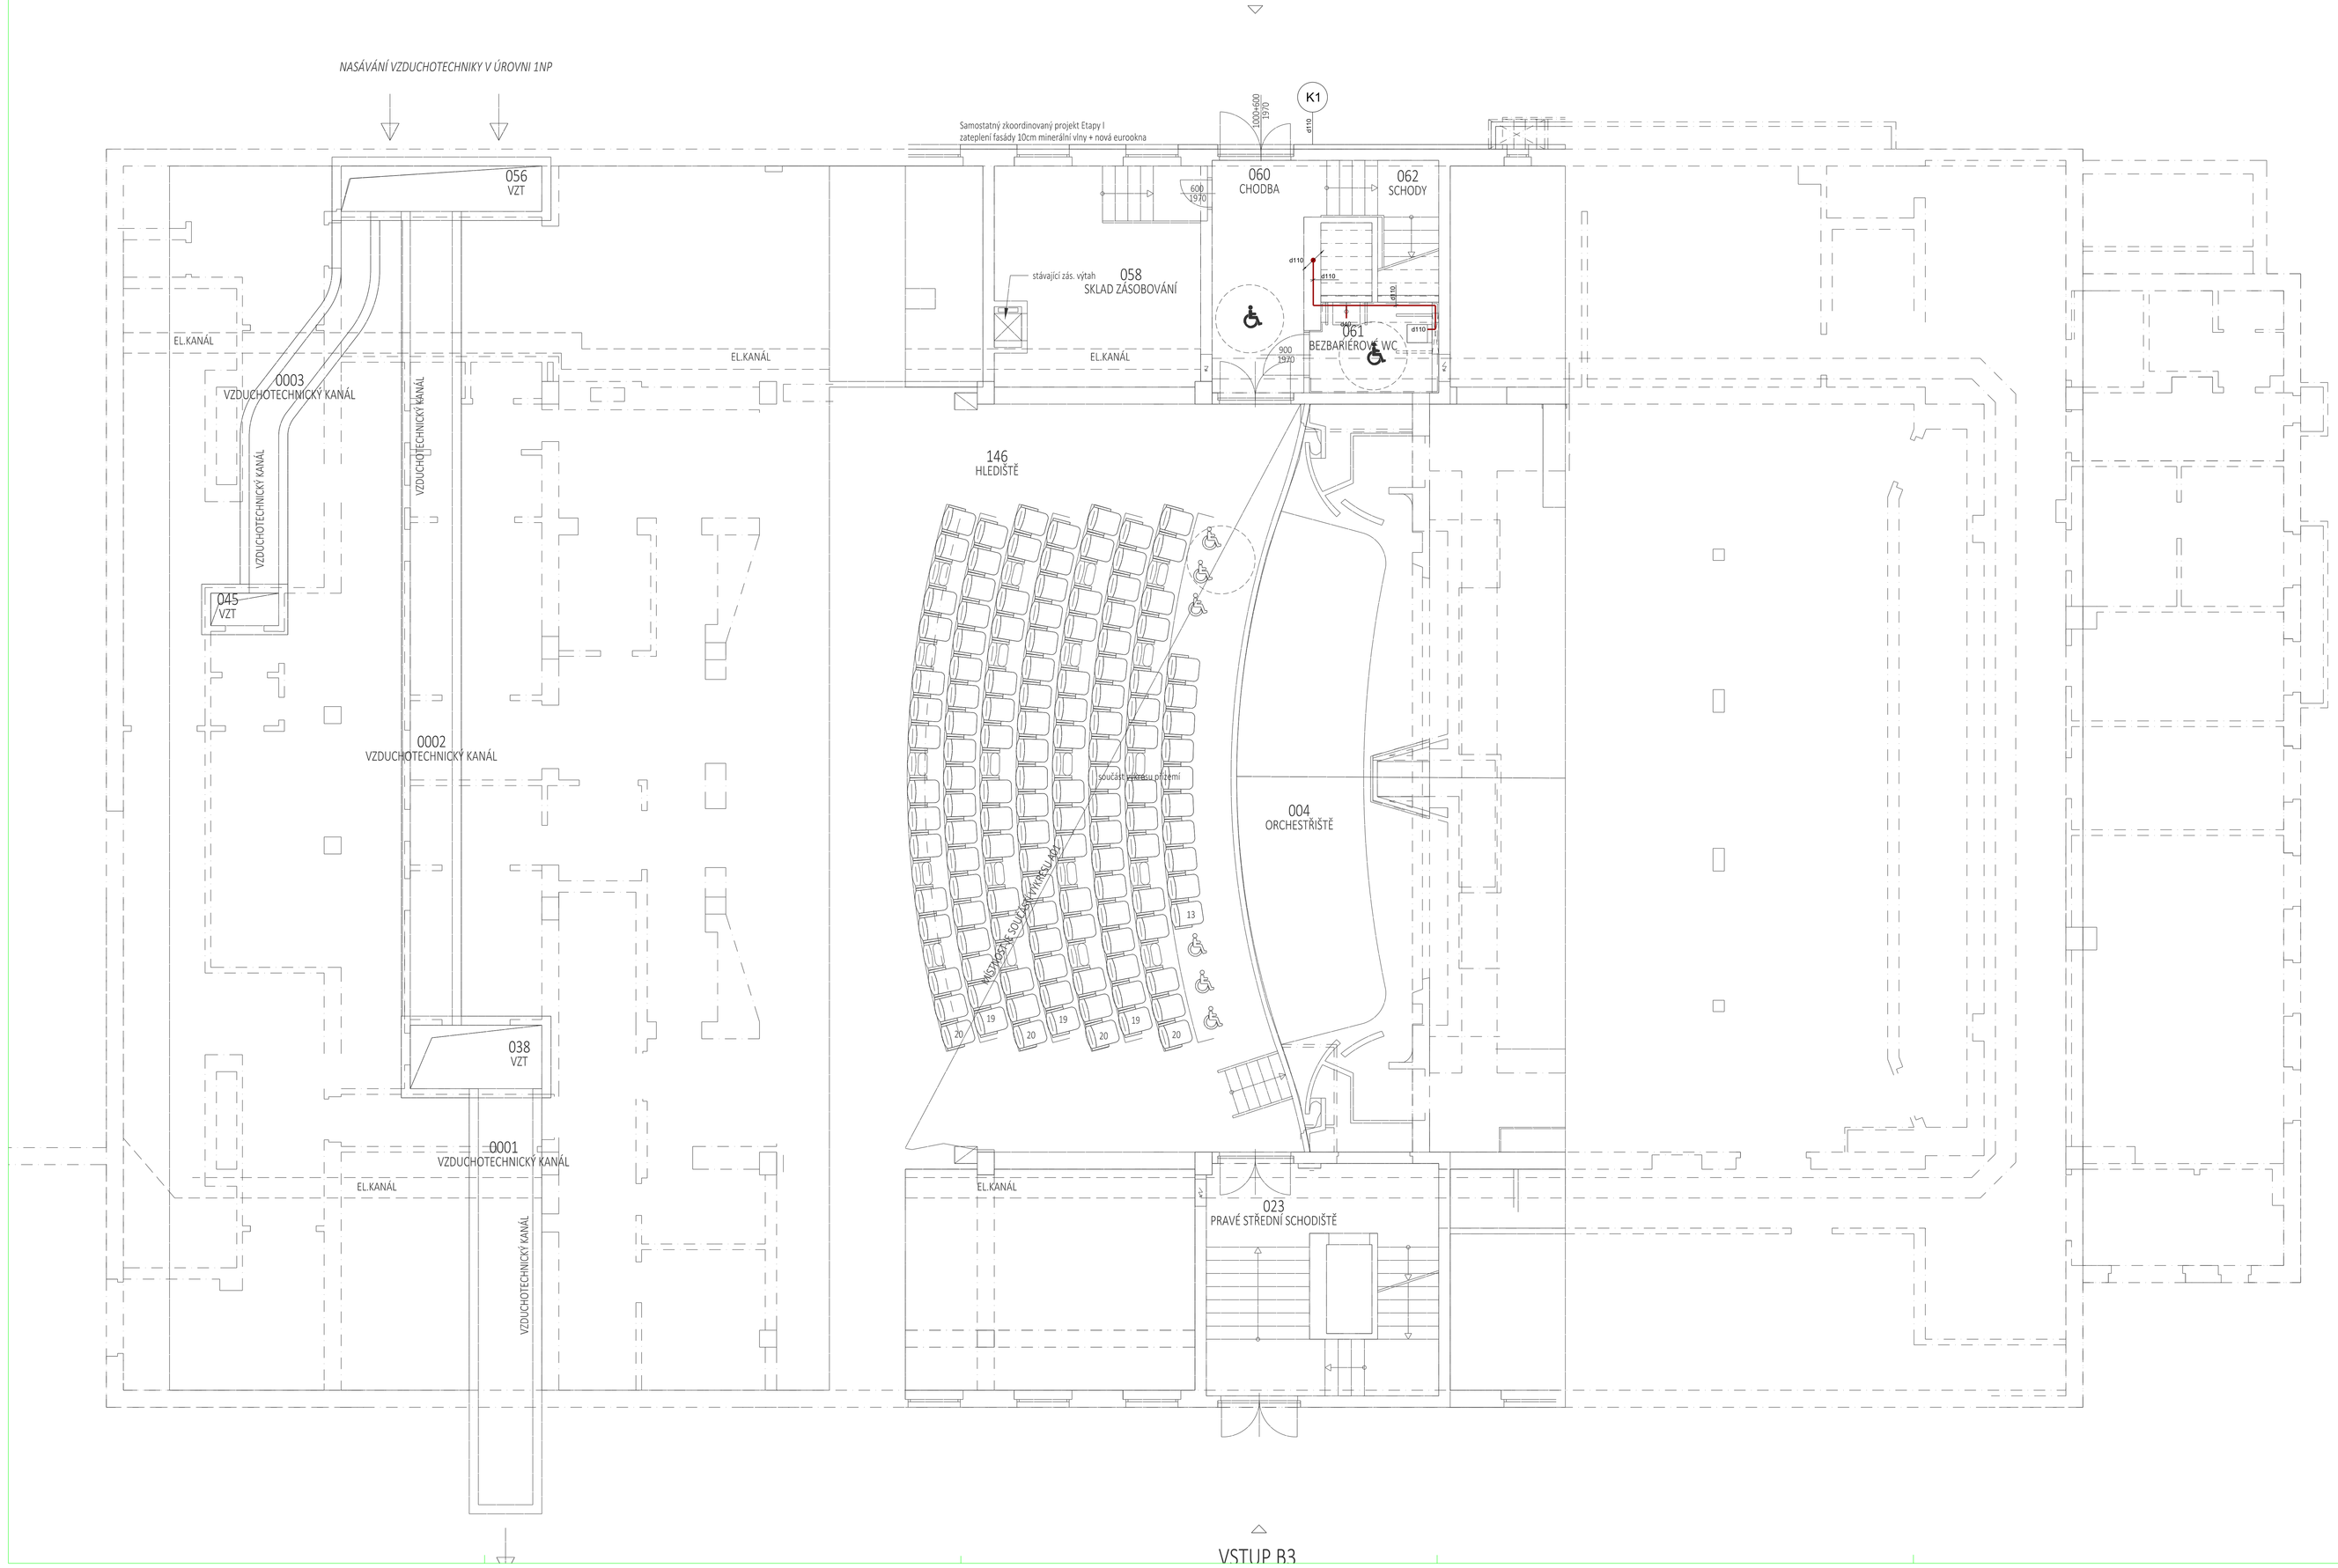

LEGENDA

- POTRUBÍ SPLAŠKOVÉ KANALIZACE VEDENÉ VE ZDI A ŠACHTÁCH
- POTRUBÍ SPLAŠKOVÉ KANALIZACE VEDENÉ POD STROPEM, NEBO V PODHLEDU
- POTRUBÍ SPLAŠKOVÉ KANALIZACE VEDENÉ V PODLAZE

- POTRUBÍ KANALIZACE BUDE VEDENO V PŘESTĚNÁCH, VE STĚNĚ, V PODHLEDU POD STROPEMA PŘÍPADNĚ V PODLAZE
- POTRUBÍ BUDE PROVEDENO Z PPs (HT).
- MINIMÁLNÍ SPÁD PŘÍPOJOVACÍHO POTRUBÍ BUDE 3%.
- MINIMÁLNÍ SPÁD LEŽATÉHO POTRUBÍ BUDE 2%.
- NOVÉ STOUPAČKY SE V SUTERÉNU NAPOJÍ NA STÁVAJÍ PATEŘNÍ ROZVODY VEDENÉ V ZÁKLADECH.
- PATÁCH STOUPAČEK BUDOU UMÍSTĚNY ČISTÍCÍ TVAROVKY.

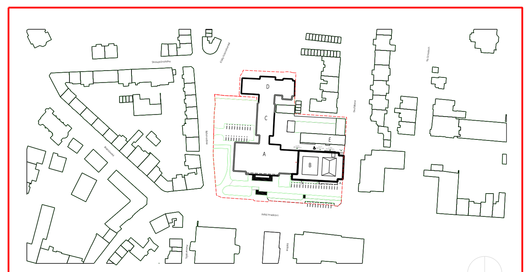

± 0,000 = 150,00 m.n.m. (BPV) = čistá podlaha přízemí v hlavním foyer (1.np)

GENERÁLNÍ PROJEKTANT	3+1 architekti	AUTOR(ST)	3+1 architekti s.r.o. Dlouhova 2057/1 400 01 Ústí nad Labem www.31architekti.cz IČO: 076 188 91
INVESTOR		AUTOR(ST)	Kulturní středisko města Ústí nad Labem, příspěvková organizace Velká Hradební 619/33, 400 01, Ústí nad Labem IČ: 00673803 zastoupené ředitelem Ing. Jurem Kvasničkou
PROVOZ		AUTOR(ST)	Statutární město Ústí nad Labem Velká Hradební 2156/8 401 00 Ústí nad Labem ID DS: x8bbhx2 IČ: 00081531 / DIČ: CZ00081531
PROJEKTANT (OSV. ODBORNOSTI)	3+1 architekti	AUTOR(ST)	3+1 architekti s.r.o. Dlouhova 2057/1 400 01 Ústí nad Labem www.31architekti.cz IČO: 076 188 91
VEDOUCÍ PROJEKTU	Ing. arch. Jan Harcinik architekt, 3+1 architekti, s.r.o.	AUTOR(ST)	t.: +420 723 680 203 e.: harcinik@31architekti.cz
ZODPOVĚDNÝ PROJEKTANT	Ing. DANIEL FLORIÁN autorizovaný technik ČKAIT 0401332	AUTOR(ST)	t.: +420 723 373 167 e.: d.florian.projekty@gmail.com
SPOLUPRACUJE	ING. DANIEL FLORIÁN	AUTOR(ST)	t.: +420 723 373 167 e.: d.florian.projekty@gmail.com
STAVBA	**DŮM KULTURY V ÚSTÍ NAD LABEM REVITALIZACE BUDOVY B**	MÍSTO STAVBY	Velká Hradební 1025/19 400 01 Ústí nad Labem - město parc. číslo: 2149/1 KÚ Ústí nad Labem (778873)
STUPEŇ DOKUMENTACE	**DPS** - Dokumentace pro realizaci stavby	ČÍSLO ZAKÁZKY	2215
ČÁST PROJEKTOVÉ DOKUMENTACE	**D.1.4. ZDRAVOTNĚ TECHNICKÉ INSTALACE**	DATUM VYDÁNÍ	březen 2024
ČÍSLO PROJEKTOVÉ DOKUMENTACE	**PŮDORYS 2.PP - KANALIZACE**	VÝKAZY MĚŘÍTKO Č. VÝKRESU	1844 1 : 50 **07**