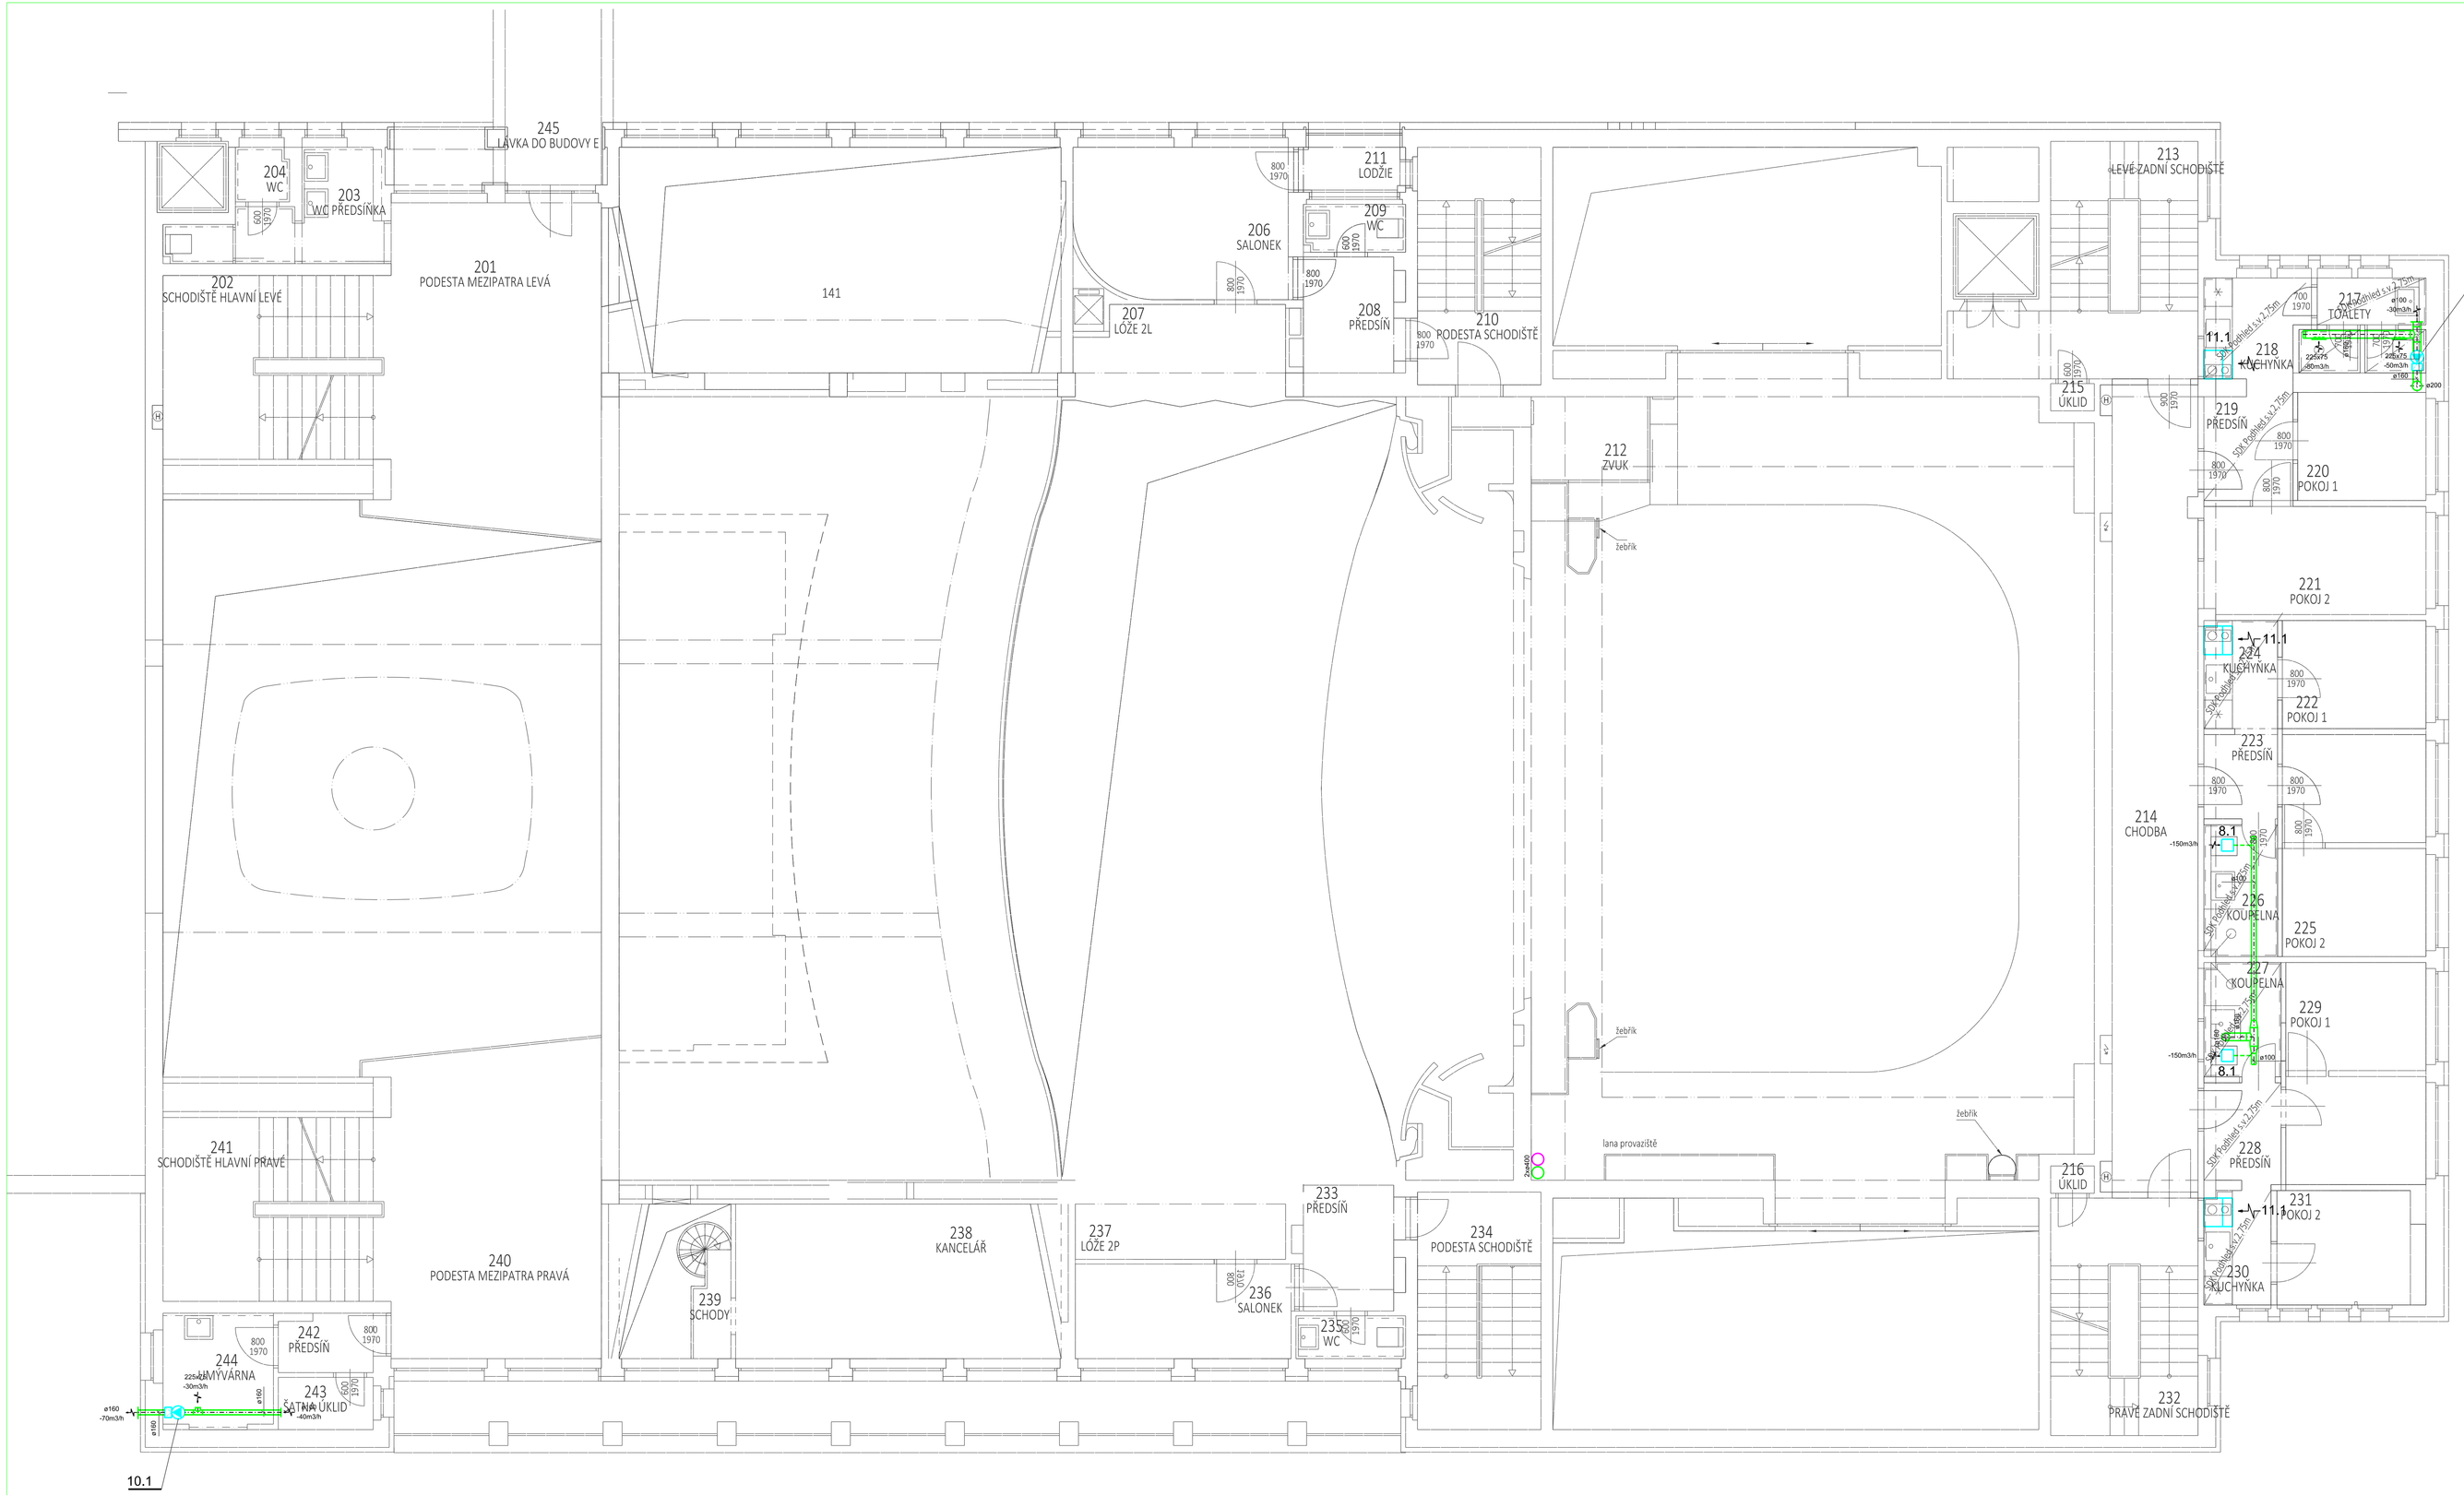

LEGENDA

8.1 RADIÁLNÍ VENTILÁTOR
SE ZPĚTNOU KLAPKOU
EBB 250
PRŮTOK 150m3/h
TLAK 180Pa
PŘÍKON 54W
NAPĚTÍ 230V
AKUSTICKÝ TLAK 3m 53 dB(A)
OVLÁDÁNÍ - OD ČIDLA POHYBU S DOBĚHEM

9.1 DIAGONÁLNÍ VENTILÁTOR DO POTRUBÍ
SE ZPĚTNOU KLAPKOU
MIXVENT TD 500/160
PRUTOK 490m3/h
TLAK 145 Pa
PŘÍKON 54W
NAPĚTÍ 230V
AKUSTICKÝ TLAK 3m 57 dB(A)
OVLÁDÁNÍ - OD ČIDLA POHYBU S DOBĚHEM

10.1 DIAGONÁLNÍ VENTILÁTOR DO POTRUBÍ
SE ZPĚTNOU KLAPKOU
MIXVENT TD 500/160
PRUTOK 70m3/h
TLAK 180 Pa
PŘÍKON 54W
NAPĚTÍ 230V
AKUSTICKÝ TLAK 3m 57 dB(A)
OVLÁDÁNÍ - OD ČIDLA POHYBU S DOBĚHEM

11.1 CIRKULAČNÍ DIGESTOŘ
S OSVĚTLENÍM A TUKOVÝM FILTREM
DODÁVKA KUCHYNĚ
PRŮTOK 300m3/h
PŘÍKON 300W
NAPĚTÍ 230V
OVLÁDÁNÍ - RUČNĚ

- 355x75 +250m3/h — PŘÍVODNÍ VÝUSTKA
- 355x75 -250m3/h — ODVODNÍ VÝUSTA
- TLUMIČ HLUKU
- TLUMIČ HLUKU DO HRANATÉHO POTRUBÍ
- ZPĚTNÁ KLAPKA
- RUČNÍ REGULAČNÍ KLAPKA
- REGULÁTOR KONSTANTNÍHO PRŮTOKU
- UZAVÍRACÍ KLAPKA S EL. POHONEM POHON 230V - OTEVŘENO- ZAVŘENO
- POŽÁRNÍ KLAPKA S RUČNÍM A TEPLOTNÍM REŽIMEM
- ODVODNÍ PEVNÉ POTRUBÍ
- PŘÍVODNÍ PEVNÉ POTRUBÍ

POTRUBÍ KAPALINY ROZVODY CHLADU
POTRUBÍ PLYNU

- ROZVODY CHLADU BUDOU PROVEDENY Z POTRUBÍ Cu
- ROZVODY BUDOU VEDENY POD STROPEM
- ROZVODY BUDOU ZAIZOLOVÁNY NÁVLEKOVOU IZOLACÍ PROTI CHLADU.

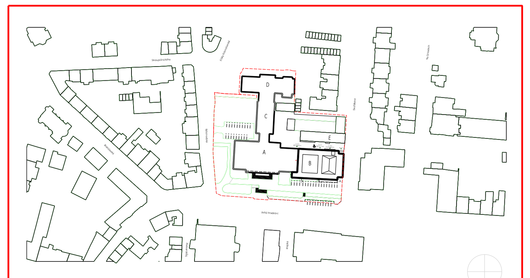

r.0,000 = 160,00 m.n.m. (BPV) = čistá podlaha přízemí v hlavním foyer (1.np)

PROJEKTANT		3+1 architekti s.r.o. Stavitelova 2835/1 400 01 Ústí nad Labem www.3Carchitekti.cz IČO: 076 188 91
INVESTOR		Kulturní středisko města Ústí nad Labem, příspěvková organizace Velká hradební 619/10, 400 01, Ústí nad Labem IČ: 00673001 zastoupené hlavním ing. Janem Kvasničkou
PROFESE		Statutární město Ústí nad Labem Velká hradební 2336/8 401 00 Ústí nad Labem IČ OU: 00mvu IČ: 00081612	DIČ: CZ00081616
PROJEKTANT ČÁSTI DOKUMENTACE		3+1 architekti s.r.o. Stavitelova 2835/1 400 01 Ústí nad Labem www.3Carchitekti.cz IČO: 076 188 91
HLAVNÍ AUTOR PROJEKTU	Ing. arch. Jan Harcnik architekt, 3+1 ARCHIMEL s.r.o.	tel.: +420 723 660 203 e.harcnik@3Carchitekti.cz
ZODPOVĚDNÝ PROJEKTANT	Ing. DANIEL FLORIÁN autorizovaný technik ČKAIT 0401332	tel.: +420 723 373 167 e: d.florian.projekce@gmail.com
VYPRACOVAL	ING. DANIEL FLORIÁN	tel.: +420 723 373 167 e: d.florian.projekce@gmail.com
STAVBA	**DŮM KULTURY V ÚSTÍ NAD LABEM REVITALIZACE BUDOVY B**	MÍSTO STAVBY: Velká Hradební 2225/19 400 01 Ústí nad Labem - město parc. číslo: 2140/1 KÚ Ústí nad Labem (778871)
STUPEŇ DOKUMENTACE	DPS - Dokumentace pro realizaci stavby	FÁZE ZAKÁZKY: P210
OBOR/PROFESE DOKUMENTACE	D.1.4. VZDUCHOTECHNIKA	DATUM VYTISKU: březen 2024
ČÁST/PODČÁST DOKUMENTACE	**PŮDORYS 2.NP**	FORMÁT: 1841 MĚŘÍTKO: 1 : 50 Č. VYKRESU: **04**