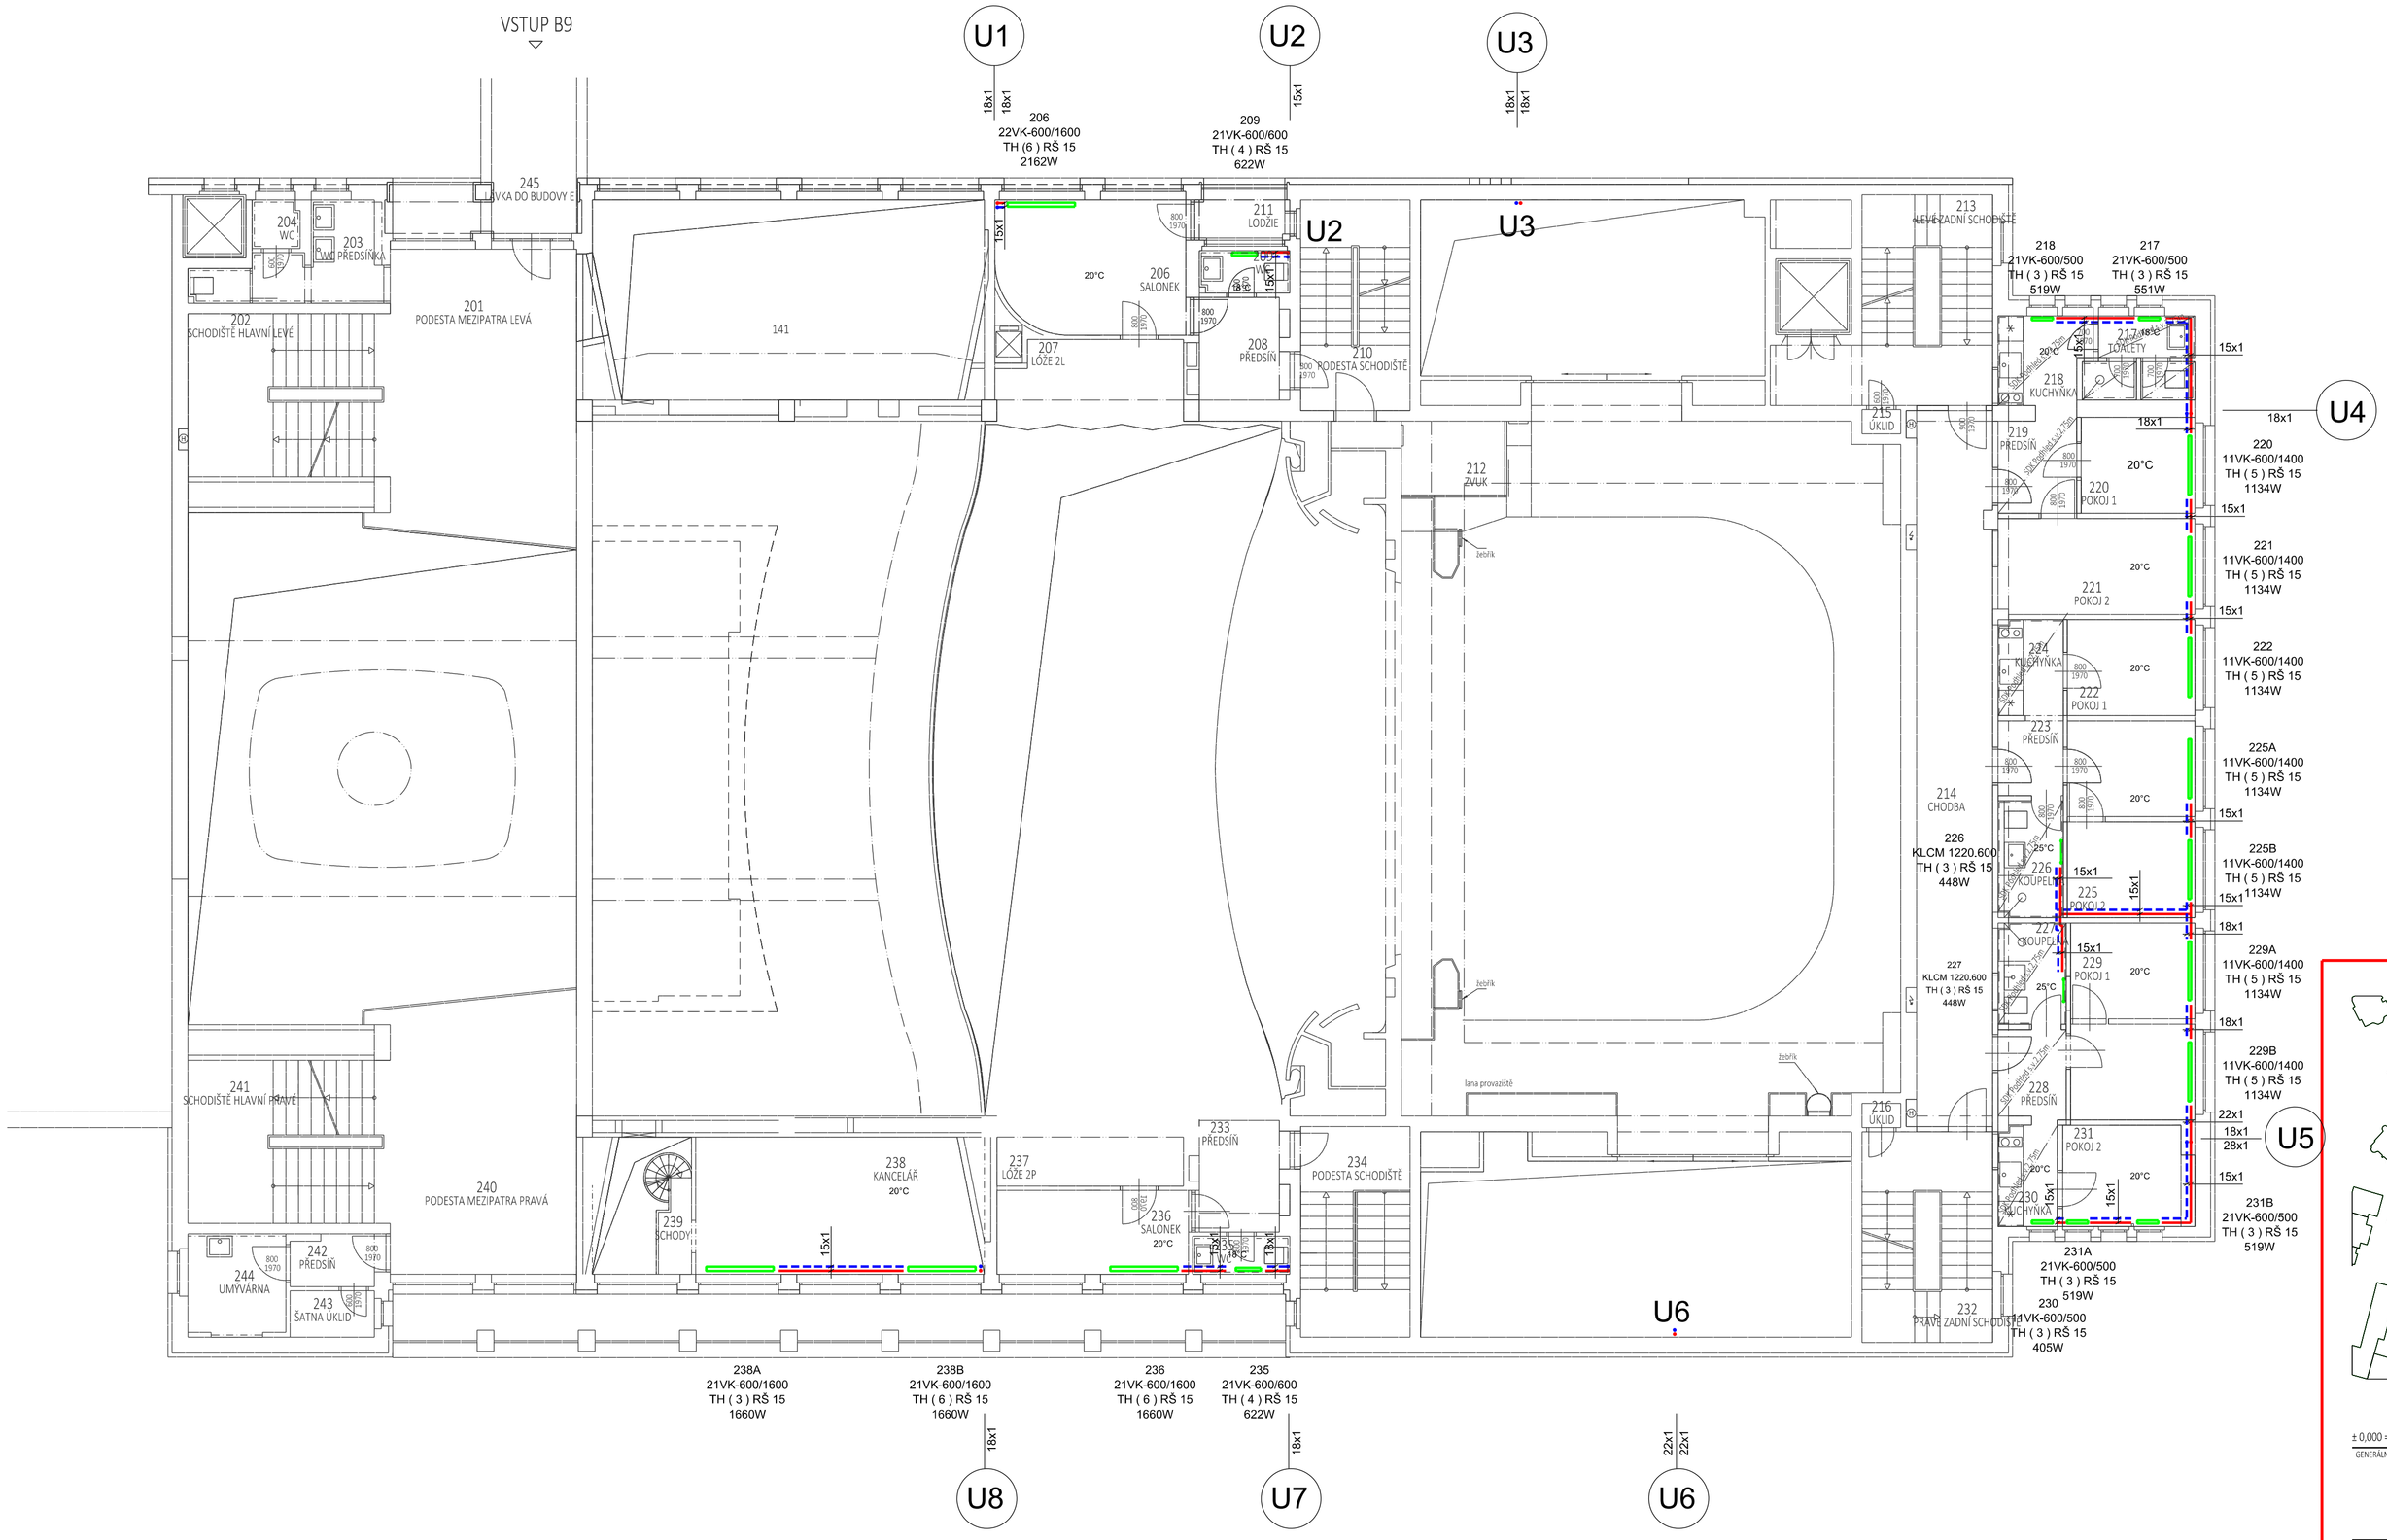

LEGENDA

	PŘÍVODNÍ POTRUBÍ 70/55°C
	ZPĚTNÉ POTRUBÍ
22VK-600/1200	DESKOVÉ OTOPNÉ TĚLESO V PROVEDENÍ VENTIL KOMPAKT
KRMM 1220.600	TRUBKOVÉ KOUPELNOVÉ OTOPNÉ TĚLESO (ŽEBŘÍK)
TH	TERMOSTATICKÁ HLAVICE
RŠ	ROHOVÉ ŠROUBENÍ
(5)	HODNOTA PŘEDNASTAVENÍ VENTILU

- PÁTEŘNÍ ROZVODY V 1. PP VEDENÉ POD STROPEM BUDOU OPATŘENY TEPELNOU IZOLACÍ O MIN TL. 13-25mm,
- ROZVODY VEDENÉ VEZDI A PŘÍPADNĚ V PODLAZE BUDOU OPATŘENY TEPELNOU IZOLACÍ O MIN TL. 13-25mm,
- ROZVODY BUDOU PROVEDENY Z POTRUBÍ Cu.
- ROZVODY BUDOU VEDENY U PODLAHY A POD STROPEM.

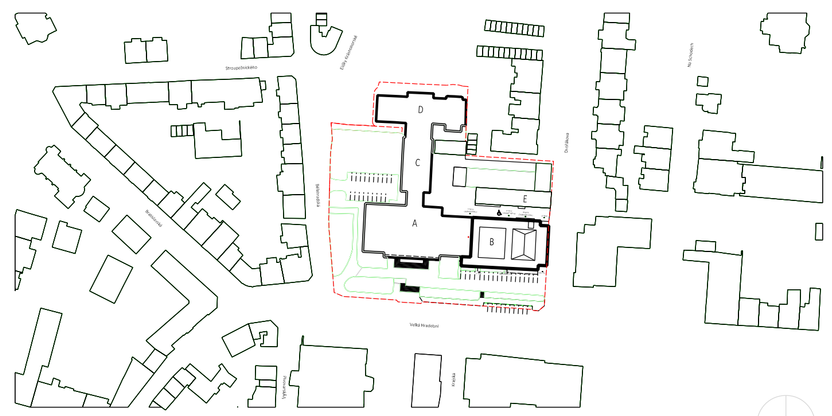

± 0,000 = 160,00 m.n.m. (BPV) = čistá podlaha přízemí v hlavním foyer (1.np)

GENERÁLNÍ PROJEKTANT

3+1 architekti

KONTAKT
3+1 architekti s.r.o.
Slavíčkova 269/1
400 01 Ústí nad Labem
www.31architekti.cz
IČO: 076 188 91

STAVEBNÍK

KSÚL Kulturní středisko · DŮM KULTURY NÁRODNÍ DŮM LETNÍ KINO

KONTAKT
Kulturní středisko města Ústí nad Labem, příspěvková organizace
Velká Hradební 619/33, 400 01, Ústí nad Labem
IČ: 00673803
zastoupené ředitelem Ing. Janem Kvasničkou

INVESTOR

Ústí nad Labem

KONTAKT
Statutární město Ústí nad Labem
Velká Hradební 2336/8
401 00 Ústí nad Labem
ID DS: vt8bhx2
IČ: 00081531 / DIČ: CZ00081531

PROJEKTANT ČÁSTI DOKUMENTACE

3+1 architekti

KONTAKT
3+1 architekti s.r.o.
Slavíčkova 269/1
400 01 Ústí nad Labem
www.31architekti.cz
IČO: 076 188 91

HLAVNÍ INŽENÝR PROJEKTU
Ing. arch. Jan Harcinik
architekt, 3+1 architekti, s.r.o.
KONTAKT
t/ +420 723 660 203
e/ harcinik@31architekti.cz

ZODPOVĚDNÝ PROJEKTANT
Ing. DANIEL FLORIÁN
autorizovaný technik ČKAIT 0401332
KONTAKT
t/ +420 723 373 167
e/ d.florian.projekce@gmail.com

VYPRACOVAL
ING. DANIEL FLORIÁN
KONTAKT
t/ +420 723 373 167
e/ d.florian.projekce@gmail.com

STAVBA
DŮM KULTURY V ÚSTÍ NAD LABEM
REVITALIZACE BUDOVY B

MÍSTO STAVBY
Velká Hradební 1025/19
400 01 Ústí nad Labem - město
parc. číslo: 2148/1

KATASTR
KÚ Ústí nad Labem (774871)

STUPEŇ DOKUMENTACE	**DPS** - Dokumentace pro realizaci stavby	ČÍSLO ZAKÁZKY	P210
ČÁST PROJEKTOVÉ DOKUMENTACE	**D.1.4. VYTÁPĚNÍ**	DATUM VYTISKU	březen 2024
ČÁST PROJEKTOVÉ DOKUMENTACE	**PŮDORYS 2.NP**	FORMÁT	8A4
		MĚŘÍTKO	1 : 100
		Č. VÝKRESU	**03**

ČÍSLO PARE