


STRUKTUROVANÁ KABELÁŽ (STC) – DATA

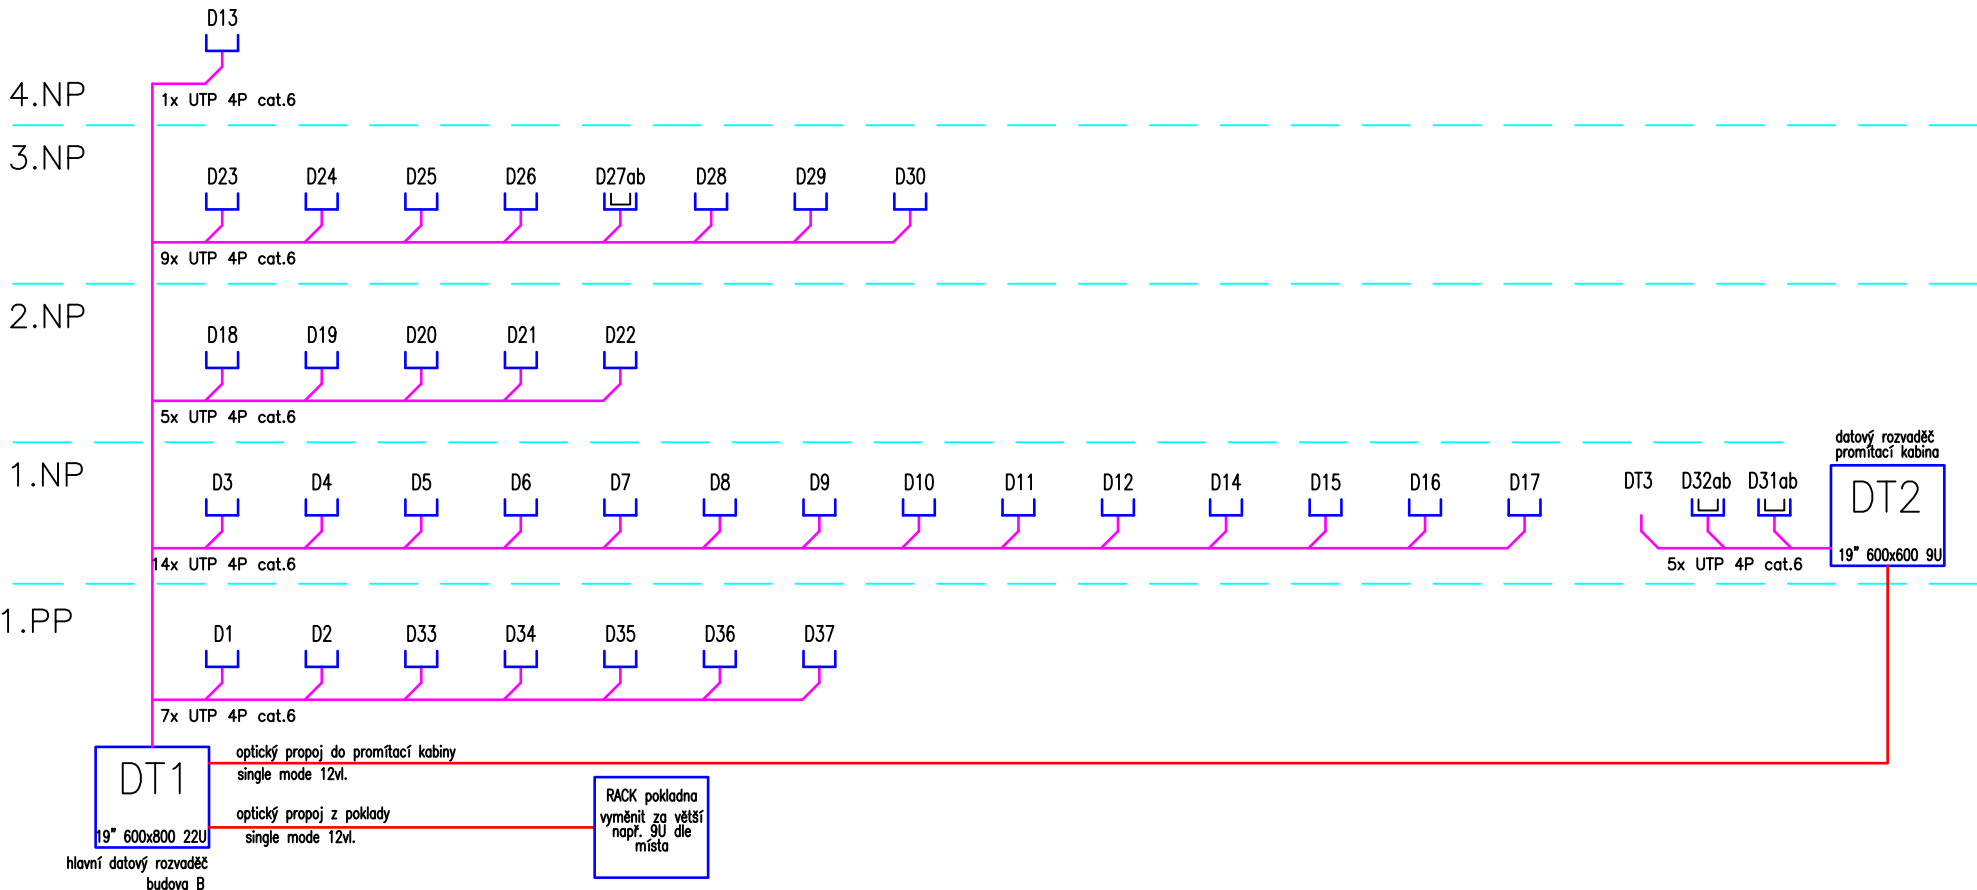

ZAPNUTO




VYPRACOVAL :	Bc. P. Bohuněk	MĚŘITKO :	–
TECH.KONTR.:	Patrik Schoř	DATUM :	04/2024
ODP.PROJ. :	Bc. P. Bohuněk	REVIZE :	0
STUPEŇ :	DPS	ZAK.ČÍSLO :	P23022


INVESTOR :	Statutární město Ústí nad Labem
AKCE :	DŮM KULTURY V ÚSTÍ NAD LABEM
REVITALIZACE BUDOVY B	
D.1.4.4) Zařízení silnoproudé elektrotechniky	

D.1.4.5.02	LIST:
STRUKTUROVANÁ KABELÁŽ	1 z 1

PŘÍSTUPOVÝ SYSTÉM (EKV)

LEGENDA ZNAČEK EKV:

-  čtečka karet, montáž na povrch
-  dveřní elektromechanický zámek – přesná specifikace viz. stavba, dodávka stavby
-  sběrnice EKV kabel JYTY 4x1

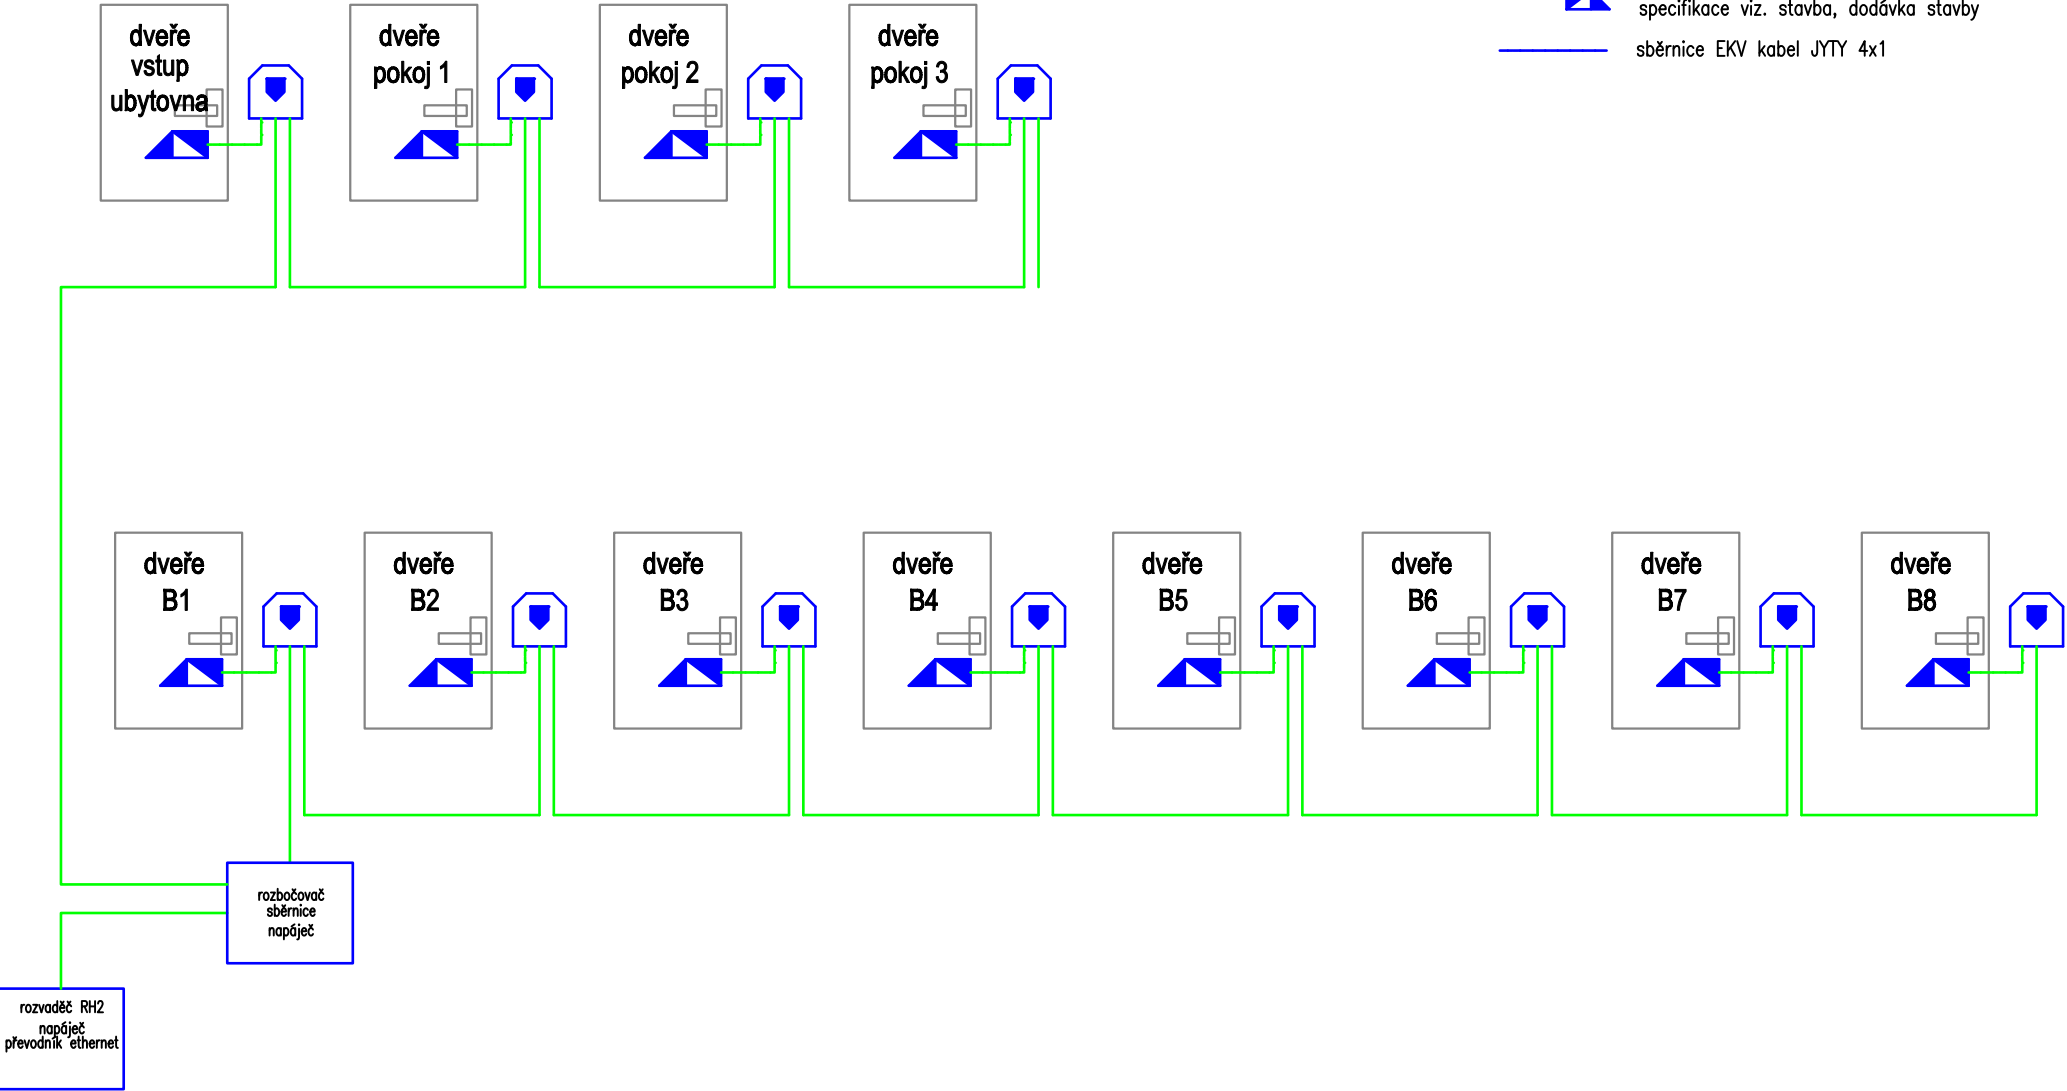

PŘÍPRAVA PRO JEVIŠTNÍ TECHNIKU

koncové body

- RJ45 FTP cat.6
- zásuvka XLR 3pin
- zásuvka XLR 5pin
- zásuvka speakON NL4MPXX-3

kabely

- kabely FTP cat.6 v trubkách
- DMX kabely zvuk - AC-DMX3/100R v trubkách
- DMX kabely osvětlení - AC-DMX5/100R v trubkách
- reproduktorové kabely 4x2,5

balkón, lóže

lávky nad jevištěm

promítací kabina

RACK
DT3

pult zvukaře

jeviště

- 35x FTP cat.6 v trubkách
- 32x AC-DMX3/100R v trubkách
- 32x kabel AC-DMX5/100R
- 15x kabel repro 4x2,5

50m

ZAPNUTO

VYPRACOVAL : Bc. P. Bohuněk
TECH.KONTR.: Patrik Šchoř
ODP.PROJ. : Bc. P. Bohuněk
STUPEŇ : DPS

MĚŘITKO : -
DATUM : 04/2024
REVIZE : 0
ZAK.ČÍSLO : P23022

INVESTOR : Statutární město Ústí nad Labem
AKCE : DŮM KULTURY V ÚSTÍ NAD LABEM
REVITALIZACE BUDOVY B
D.1.4.4) Zařízení silnoproudé elektrotechniky

D.1.4.5.02

PŘÍPRAVA PRO JEVIŠTNÍ TECHNIKU

LIST:

1 z 1