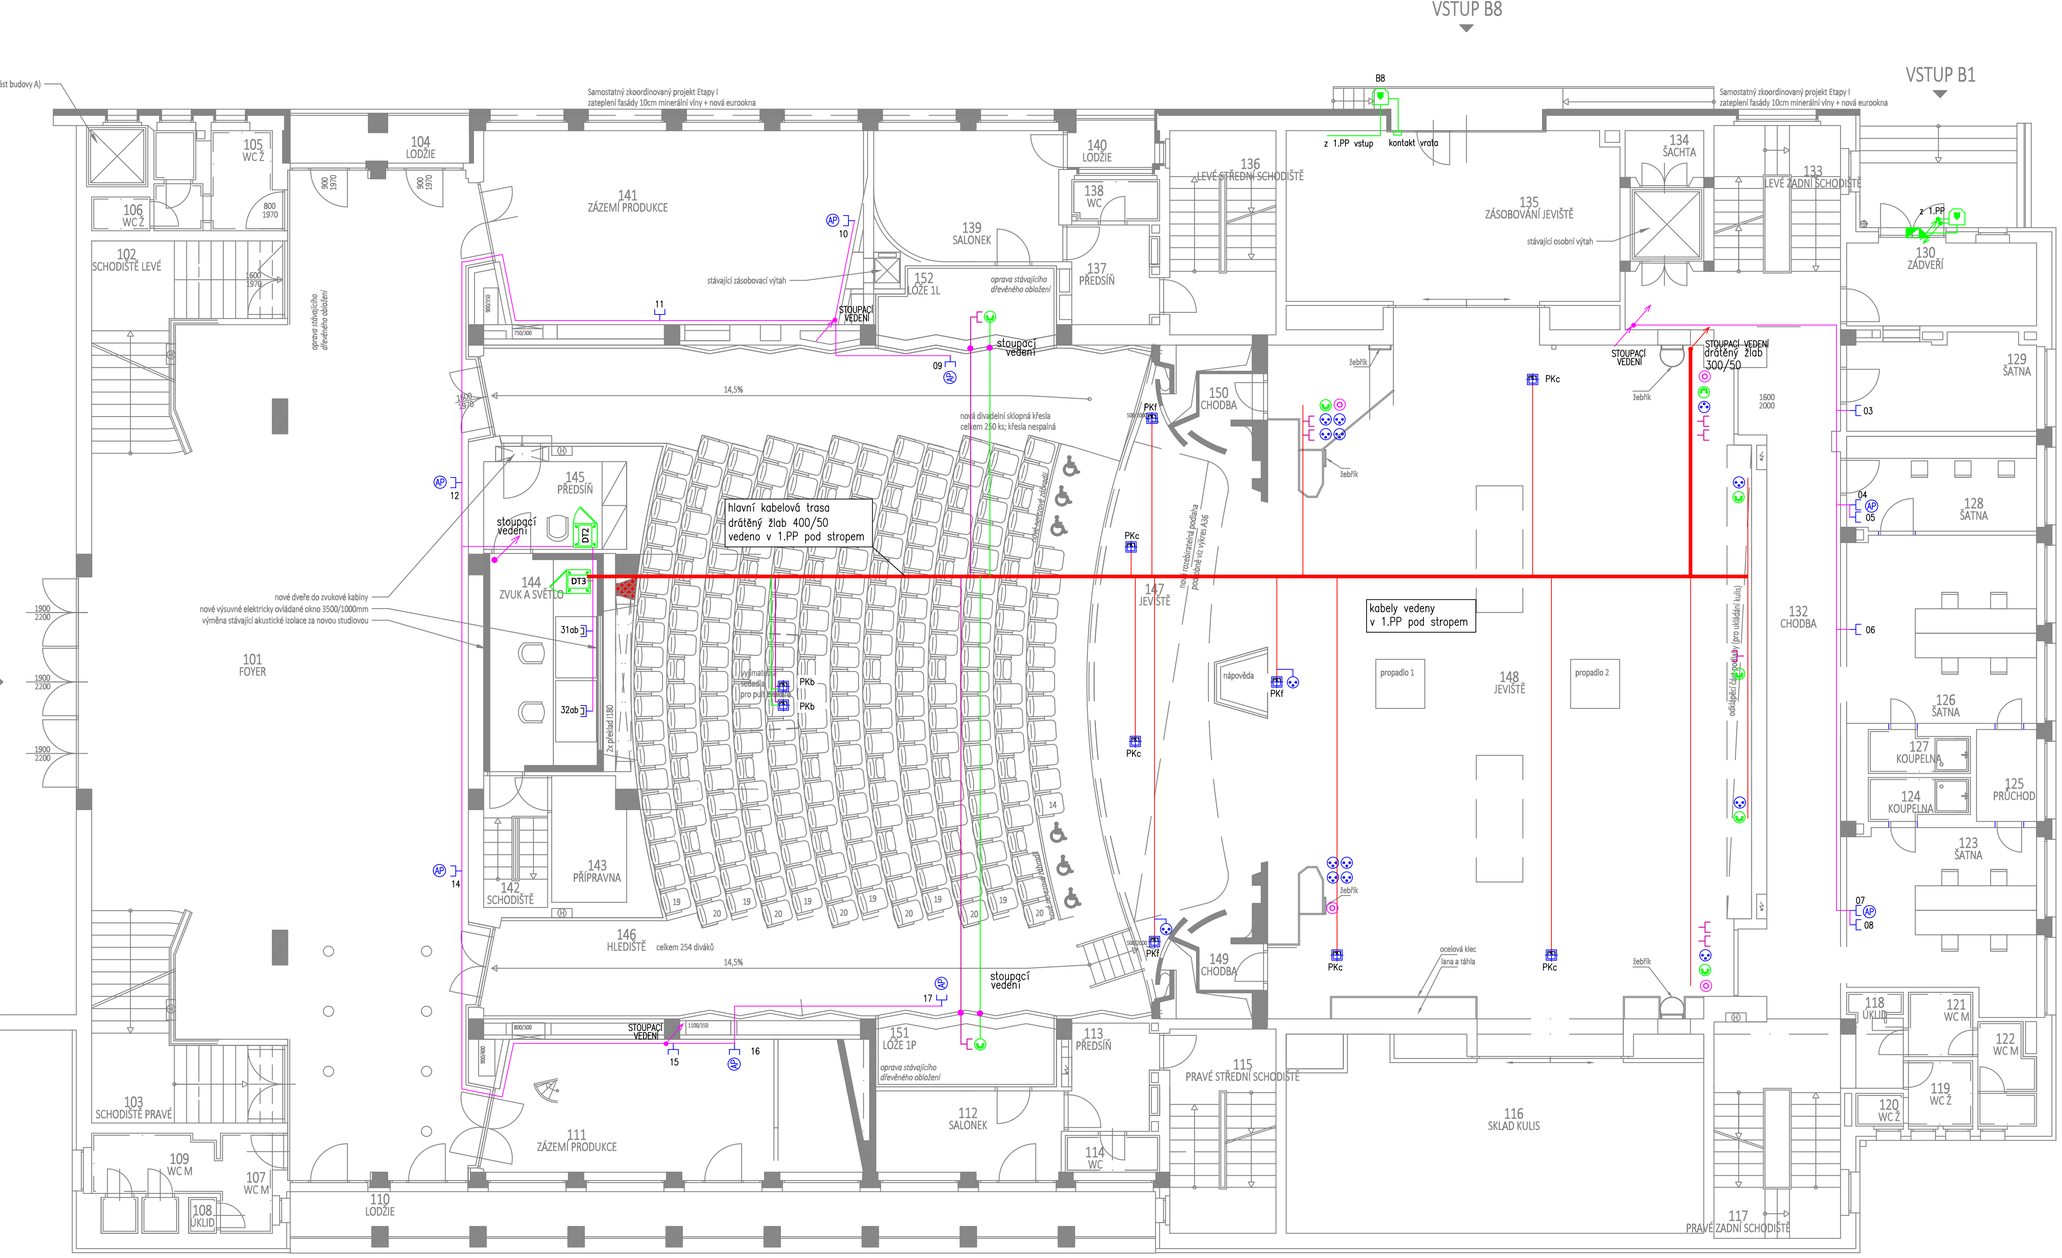

LEGENDA ZNAČEK STRUKTUROVANÁ KABELÁŽ:

- 01 – zásuvka dvojnásobná datová 2xRJ45 cat.5e
- 01a,b – zásuvka jednonásobná datová 1xRJ45 cat.5e
- datový rozvaděč strukturované kabeláže
- AP – přístupový bod WiFi
- kabelová trasa – kabely UTP cat. 6/optika

LEGENDA ZNAČEK EKV:

- EKV – napájecí zdroj, rozhraní ETHERNET, řídící jednotka
- čtečka karet
- dveřní elektromechanický zámek – přesná specifikace viz. stavba, dodávka stavby
- sběrnice EKV kabel JYTY 4x1

LEGENDA ZNAČEK - PŘÍPRAVA PRO JEVIŠTNÍ TECHNIKU:

PODLAHOVÉ KRABICE - dodávka profese silnoproud

- PKb – podlahová krabice, 3x zás. 16A/230V, 2x RJ45 FTP cat.6. 1x XLR 5pin
- PKc – podlahová krabice, 2x zás. 16A/230V, 2x RJ45 FTP cat.6. 1x XLR 5pin 1x XLR 3pin, 1x speak ON 4pin
- PKd – podlahová krabice, 1x zás. 16A/230V, 1x RJ45 FTP cat.6. 1x XLR 3pin, 1x speak ON 4pin
- PKe – podlahová krabice, 1x zás. 16A/230V, 1x XLR 5pin
- PKf – podlahová krabice, 2x zás. 16A/230V, 1x XLR 5pin 2x XLR 3pin, 1x speak ON 4pin

kabelové trasy

- všechny kabely vyvedeny z RACKu DT3
- společná hlavní kabelová trasa – drátěný žlab
- společná kabelová trasa – v trubkách
- kabely FTP cat.6 v trubkách
- DMX kabely zvuk – AC–DMX3/100R v trubkách
- DMX kabely osvětlení – AC–DMX5/100R v trubkách
- reproduktorové kabely 4x2,5

koncové body

- RJ45 FTP cat.6
- zásuvka XLR 3pin
- zásuvka XLR 5pin
- zásuvka speakON NL4MPXX–3

NAPĚŤOVÁ SOUSTAVA: 3NPE ~50Hz,400/230V TN–C–S
OCHRANA PŘED ÚRAZEM ELEKTRICKÝM PROUDEM:
AUTOMATICKÝM ODPOJENÍM OD ZDROJE, POSPOJOVÁNÍM
A PROUDOVÝM CHRÁNIČEM DLE ČSN 33 2000–4–41 ed.3

ZAPNUTO
Polní 74/23, 405 02 Děčín XXII – Václavov
773 918 902, pavel.bohunek@gmail.com

Vypracoval:	Mojmír Tobrman		BricsCAD V20
Kontroloval:	Bc. Pavel Bohuněk	ČKAIT 0402248	Formát: Výkres A1
Investor:	Statutární město Ústí nad Labem, Velká Hradební 2336/8 401 00 Ústí nad Labem, ID DSvt8bhx2, IČ: 00081531 / DIČ: CZ00081531		Stupeň: DPS
			Datum: 04/2024
Akce:	DŮM KULTURY V ÚSTÍ NAD LABEM REVITALIZACE BUDOVY B		Měřítko: 1:75
			Zak.č.: P23022
Místo:	Velká Hradební 1025/19, 400 01 Ústí nad Labem – město, parc. číslo: 2148/1		Výkres č.: D.1.4.5.05
Část:	D.1.4.5) Slaboproudé rozvody		
Název:	PŮDORYS 1.NP		