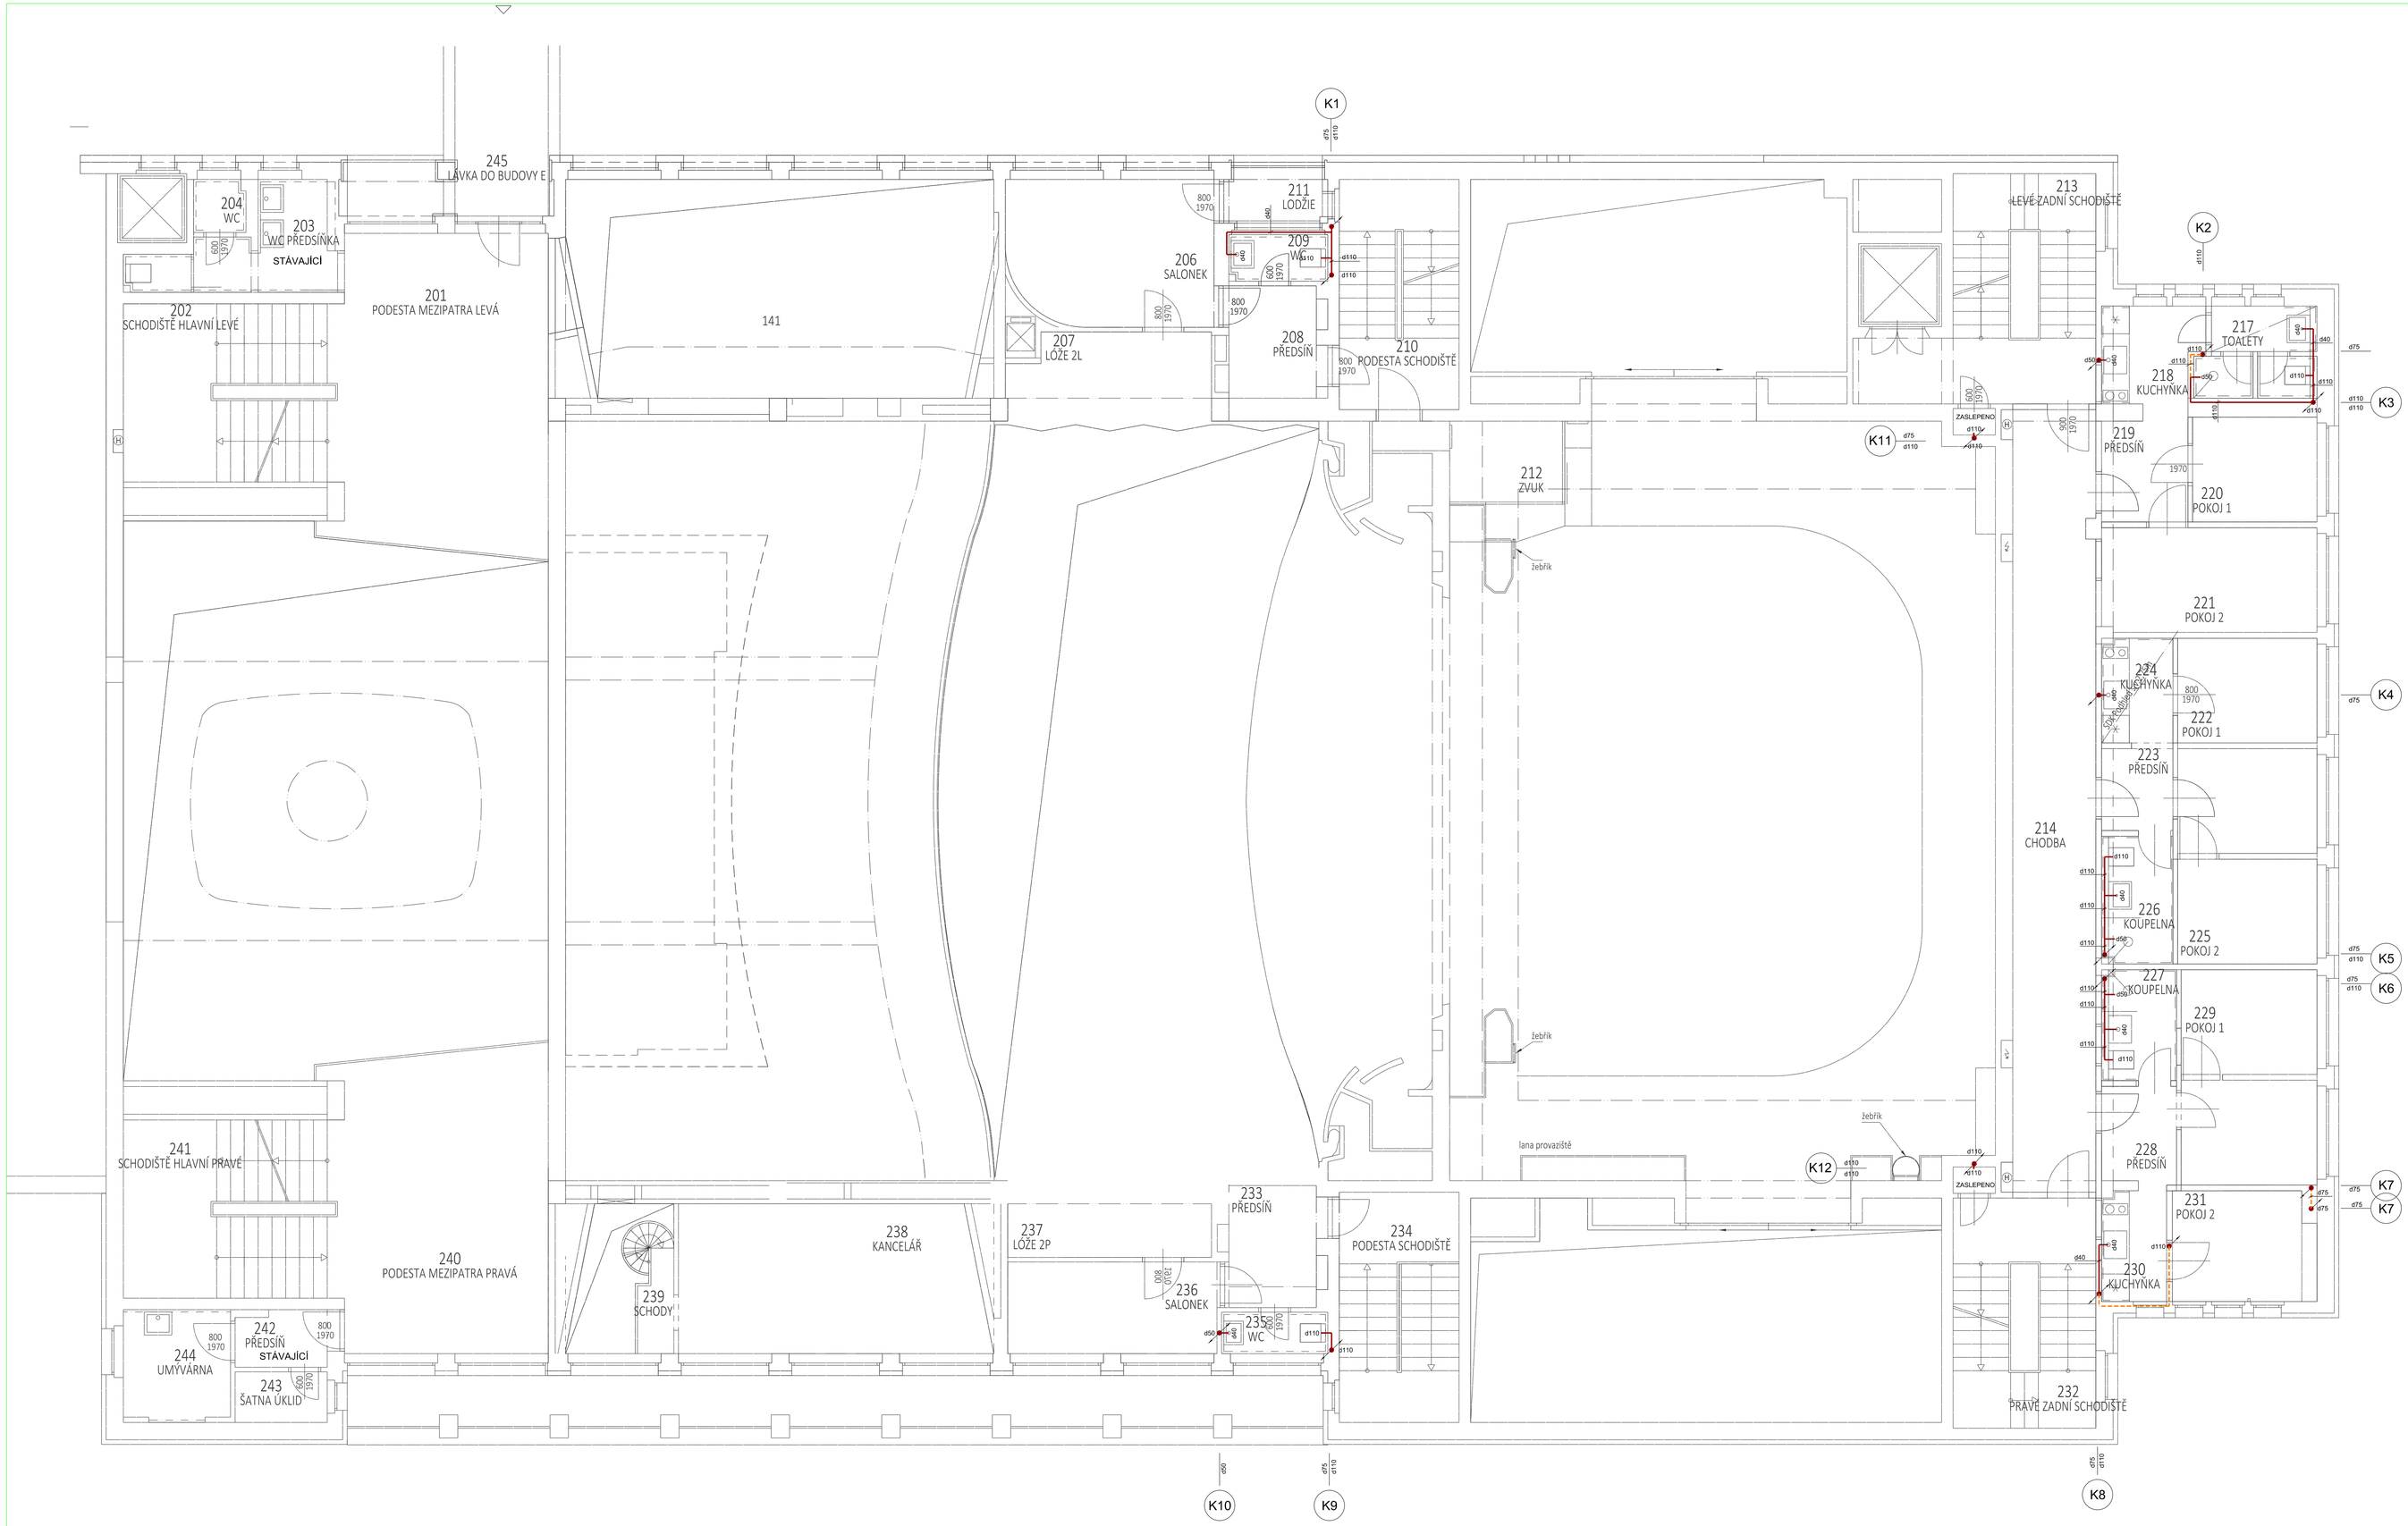

LEGENDA

- POTRUBÍ SPLAŠKOVÉ KANALIZACE VEDENÉ VE ZDI A ŠACHTÁCH
- POTRUBÍ SPLAŠKOVÉ KANALIZACE VEDENÉ POD STROPEM, NEBO V PODHLEDU
- POTRUBÍ SPLAŠKOVÉ KANALIZACE VEDENÉ V PODLAZE

- POTRUBÍ KANALIZACE BUDE VEDENO V PŘESTĚNÁCH, VE STĚNĚ, V PODHLEDU POD STROPEM A PŘÍPADNĚ V PODLAZE
- POTRUBÍ BUDE PROVEDENO Z PPs (HT).
- MINIMÁLNÍ SPÁD PŘÍPOJOVACÍHO POTRUBÍ BUDE 3%.
- MINIMÁLNÍ SPÁD LEŽATÉHO POTRUBÍ BUDE 2%.
- NOVÉ STOUPAČKY SE V SUTERÉNU NAPOJÍ NA STÁVAJÍ PATERNÍ ROZVODY VEDENÉ V ZÁKLADECH.
- PATÁCH STOUPAČEK BUDOU UMÍSTĚNY ČISTÍCÍ TVAROVKY.

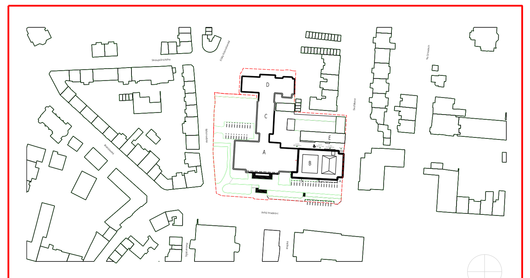

±0,000 = 160,00 m.n.m. (BPV) = čistá podlaha přízemí v hlavním foyer (1.np)

OBJEDNATEL PROJEKTANT		3+1 architekti 3+1 architekti s.r.o. Stavčkova 2057/1 400 01 Ústí nad Labem www.21architekti.cz IČO: 076 188 91
STAVEBNÍK		KSÚL Kulturní středisko DŮM KULTURY NÁRODNÍ DŮM LETNÍ KINO Kulturní středisko města Ústí nad Labem, příspěvková organizace Velká hradební 619/10, 400 01, Ústí nad Labem IČ: 00673803 Jednající ředitelem Ing. Jiřím Kvasničkou
MÍSTO STAVBY		Ústí Ústí nad Labem Statutární město Ústí nad Labem Velká hradební 2136/8 401 00 Ústí nad Labem IČ:00673803 C-CZ0081 / CNC-CZ0081531
PROJEKTANT ČÁSTI DOKUMENTACE		3+1 architekti 3+1 architekti s.r.o. Stavčkova 2057/1 400 01 Ústí nad Labem www.21architekti.cz IČO: 076 188 91
HLAVNÍ AUTOR PROJEKTU	Ing. arch. Jan Harcuba autorizovaný architekt, ČKAIT 0401332	t/ +420 723 660 203 e/ harcuba@21architekti.cz
ZODPOVĚDNÝ PROJEKTANT	Ing. DANIEL FLORIÁN autorizovaný technik ČKAIT 0401332	t/ +420 723 373 167 e/ d.florian.projekty@gmail.com
VYPRACOVAL	ING. DANIEL FLORIÁN	t/ +420 723 373 167 e/ d.florian.projekty@gmail.com
STUPEŇ	DOKUMENTACE PRO PROVÁDĚNÍ STAVBY (DPS)	
NÁZEV STAVBY	DŮM KULTURY V ÚSTÍ NAD LABEM REVITALIZACE BUDOVY B	KRAJ Ústecký kraj OKRES Ústí nad Labem OBEC Ústí nad Labem (778871) KÚ/PARC.Č. 778871/1
ČÁST DOKUMENTACE	D.1.4. ZDRAVOTNĚ TECHNICKÉ INSTALACE	ČÍSLO ZAKÁZKY #210 DATUM VYDÁNÍ březen 2024
OBJEKT/SOUBOR DOKUMENTACE	PŮDORYS 2.NP - KANALIZACE	FORMÁT 1844 MĚŘÍTKO 1 : 50 Č. VÝKRESU 10