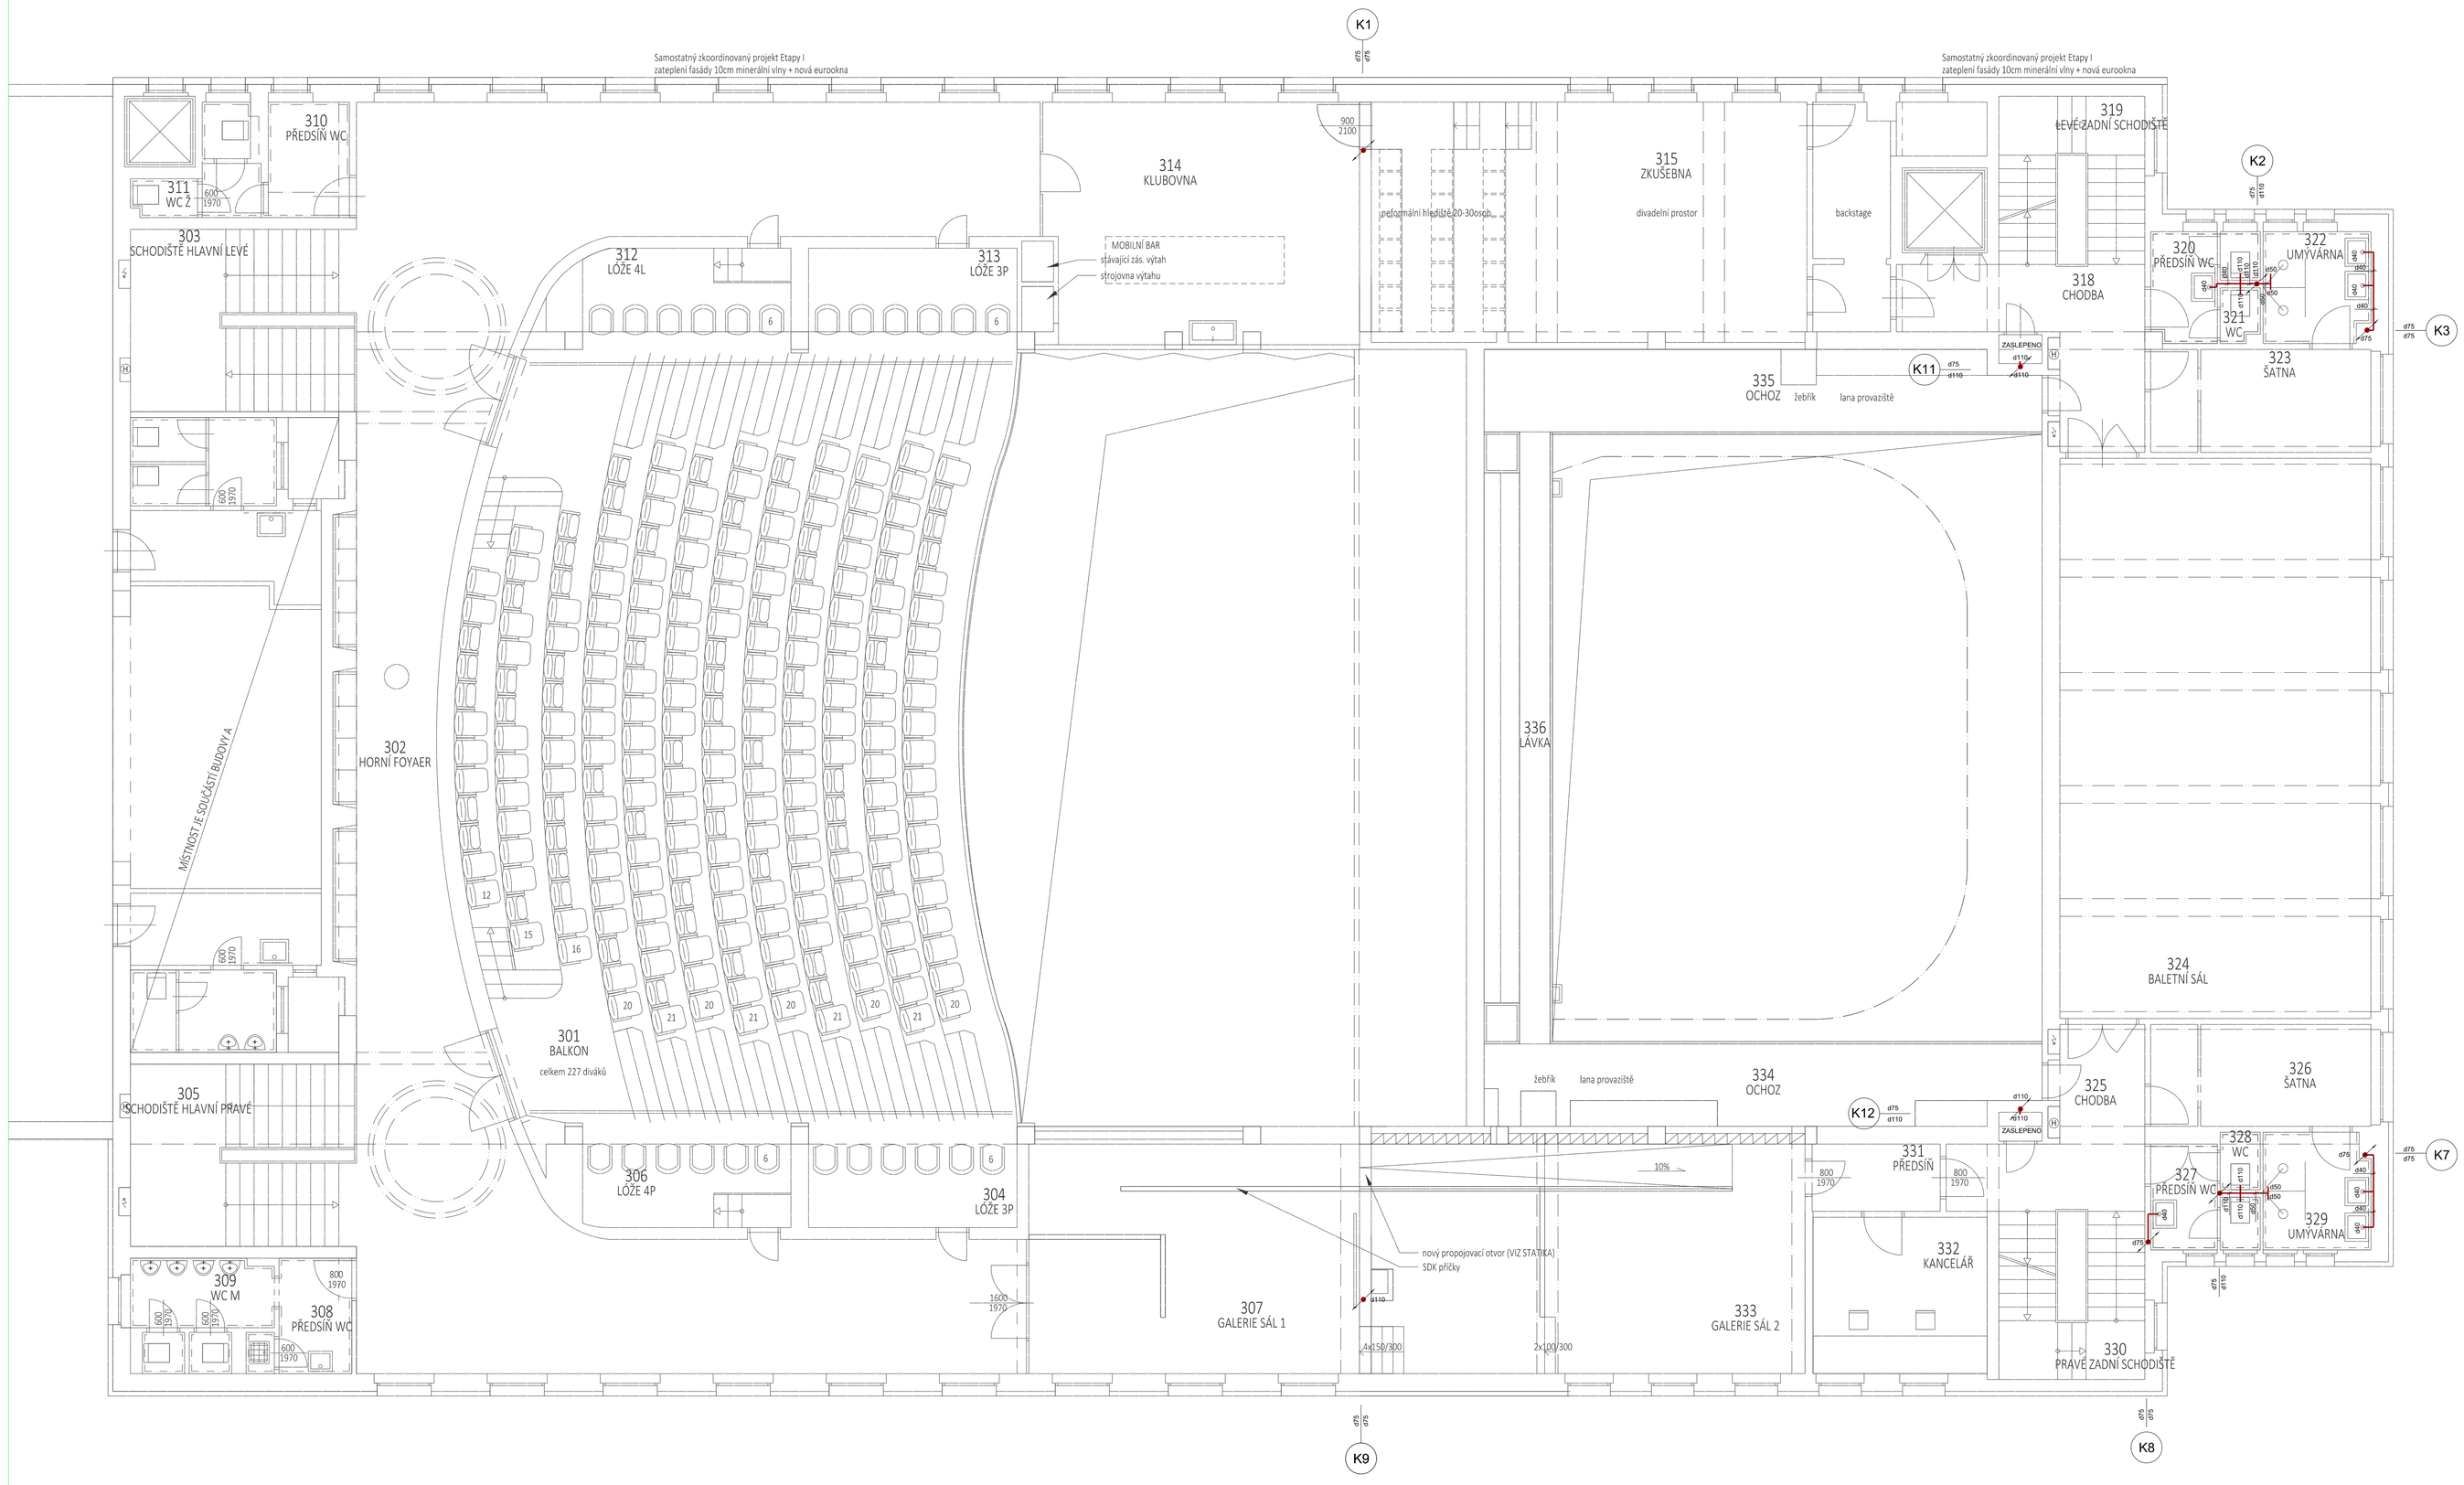


## LEGENDA

- POTRUBÍ SPLAŠKOVÉ KANALIZACE VEDENÉ VE ZDI A ŠACHTÁCH
- POTRUBÍ SPLAŠKOVÉ KANALIZACE VEDENÉ POD STROPEM, NEBO V PODHLEDU
- POTRUBÍ SPLAŠKOVÉ KANALIZACE VEDENÉ V PODLAZE

- POTRUBÍ KANALIZACE BUDE VEDENO V PŘEDSTĚNÁCH, VE STĚNĚ, V PODHLEDU POD STROPEMA PŘÍPADNĚ V PODLAZE
- POTRUBÍ BUDE PROVEDENO Z PPs ( HT ).
- MINIMÁLNÍ SPÁD PŘÍPOJOVACÍHO POTRUBÍ BUDE 3%.
- MINIMÁLNÍ SPÁD LEŽATÉHO POTRUBÍ BUDE 2%.
- NOVÉ STOUPAČKY SE V SUTERÉNU NAPOJÍ NA STÁVAJÍ PATEŘNÍ ROZVODY VEDENÉ V ZÁKLADECH.
- PATÁCH STOUPAČEK BUDOU UMÍSTĚNY ČISTÍCÍ TVAROVKY.

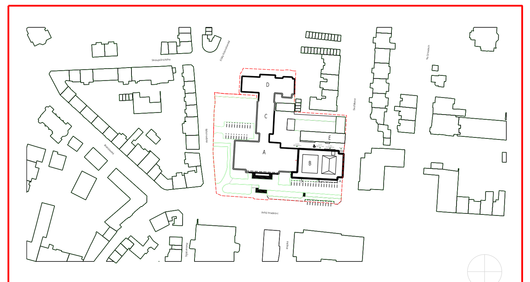

± 0,000 = 162,00 m.n.m. (BPV) = čistá podlaha přízemí v hlavním foyer (1.np)

| | | |
|---|---|---|
| PROJEKTANT PROJEKTANT | 3+1 architekti | 3+1 architekti s.r.o.<br>Stavčova 2857/1<br>400 01 Ústí nad Labem<br>www.31architekti.cz<br>IČO: 076 188 91 |
| INVESTOR | KSÚL Kulturní středisko<br>DŮM KULTURY NÁRODNÍ DŮM LETNÍ KINO | Kulturní středisko města Ústí nad Labem, příspěvková organizace<br>Velká hradební 619/33, 400 01, Ústí nad Labem<br>IČ: 00671801<br>odpovědný ředitelem Ing. Ianem Kvasničkou |
| MÍSTO STAVBY | Ústí nad Labem | Statutární město Ústí nad Labem<br>Velká hradební 2238/8<br>401 00 Ústí nad Labem<br>IČ/DIČ: 00081531 / DIČ: CZ00081531 |
| PROJEKTANT ZDRUŽENÍ/PROJ. | 3+1 architekti | 3+1 architekti s.r.o.<br>Stavčova 2857/1<br>400 01 Ústí nad Labem<br>www.31architekti.cz<br>IČO: 076 188 91 |
| VEDOUCÍ PROJEKTU | Ing. arch. Jan Narcisik<br>architekt, č+1 architekti, s.r.o. | AUTOR<br>t/ +420 733 660 203<br>e/ narcisik@31architekti.cz |
| ZODPOVĚDNÝ PROJEKTANT | Ing. DANIEL FLORIÁN<br>autorizovaný technik ČKAIT 0401332 | AUTOR<br>t/ +420 723 373 167<br>e/ d.florian.projekt@gmail.com |
| SPOLUPRACUJE | ING. DANIEL ROMÁN | AUTOR<br>t/ +420 723 373 167<br>e/ d.florian.projekt@gmail.com |
| STAVBA | DŮM KULTURY V ÚSTÍ NAD LABEM<br>REVITALIZACE BUDOVY B | MÍSTO/OKRES<br>Velka hradební 1025/19<br>400 01 Ústí nad Labem - město<br>parc. čísla: 2240/1<br>KÚ Ústí nad Labem (778871) |
| STUPEŇ DOKUMENTACE | DPS - Dokumentace pro realizaci stavby | ČÍSLO ZAKÁZKY / ZAZNAM |
| ČÁST PROJEKTOVÉ DOKUMENTACE | D.1.4. ZDRAVOTNĚ TECHNICKÉ INSTALACE | DATUM VYDÁNÍ<br>březen 2024 |
| ČÁST PROJEKTOVÉ DOKUMENTACE | PŮDORYS 3.NP - KANALIZACE | FORMÁT / MĚŘÍTKO<br>A1 / 1:50 |
| | | Č. VÝKRESU<br>11 |