



STÁVAJÍCÍ STAV -
RUŠENÉ STOŽÁRY
VČETNĚ SVÍTIDEL
ÚSEK č.3

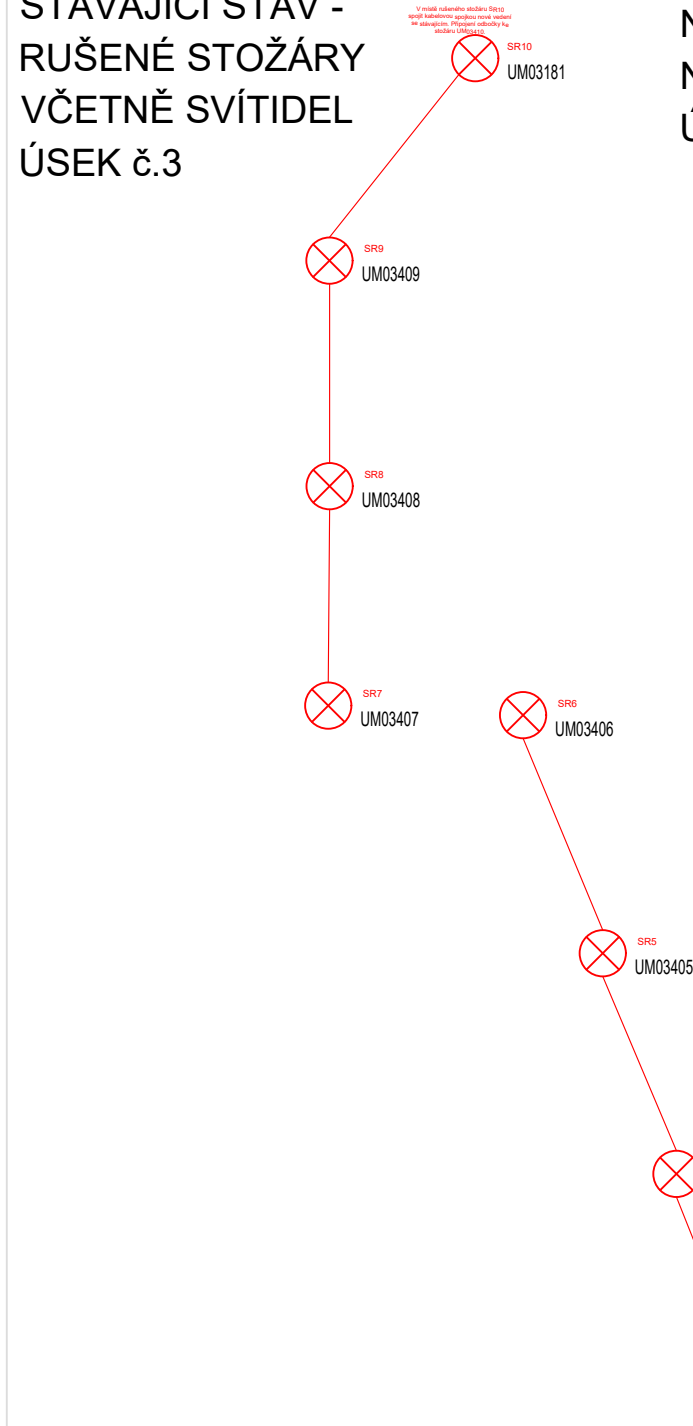

NAVRŽENÉ ŘEŠENÍ -
NOVÝ STAV
ÚSEK č.3

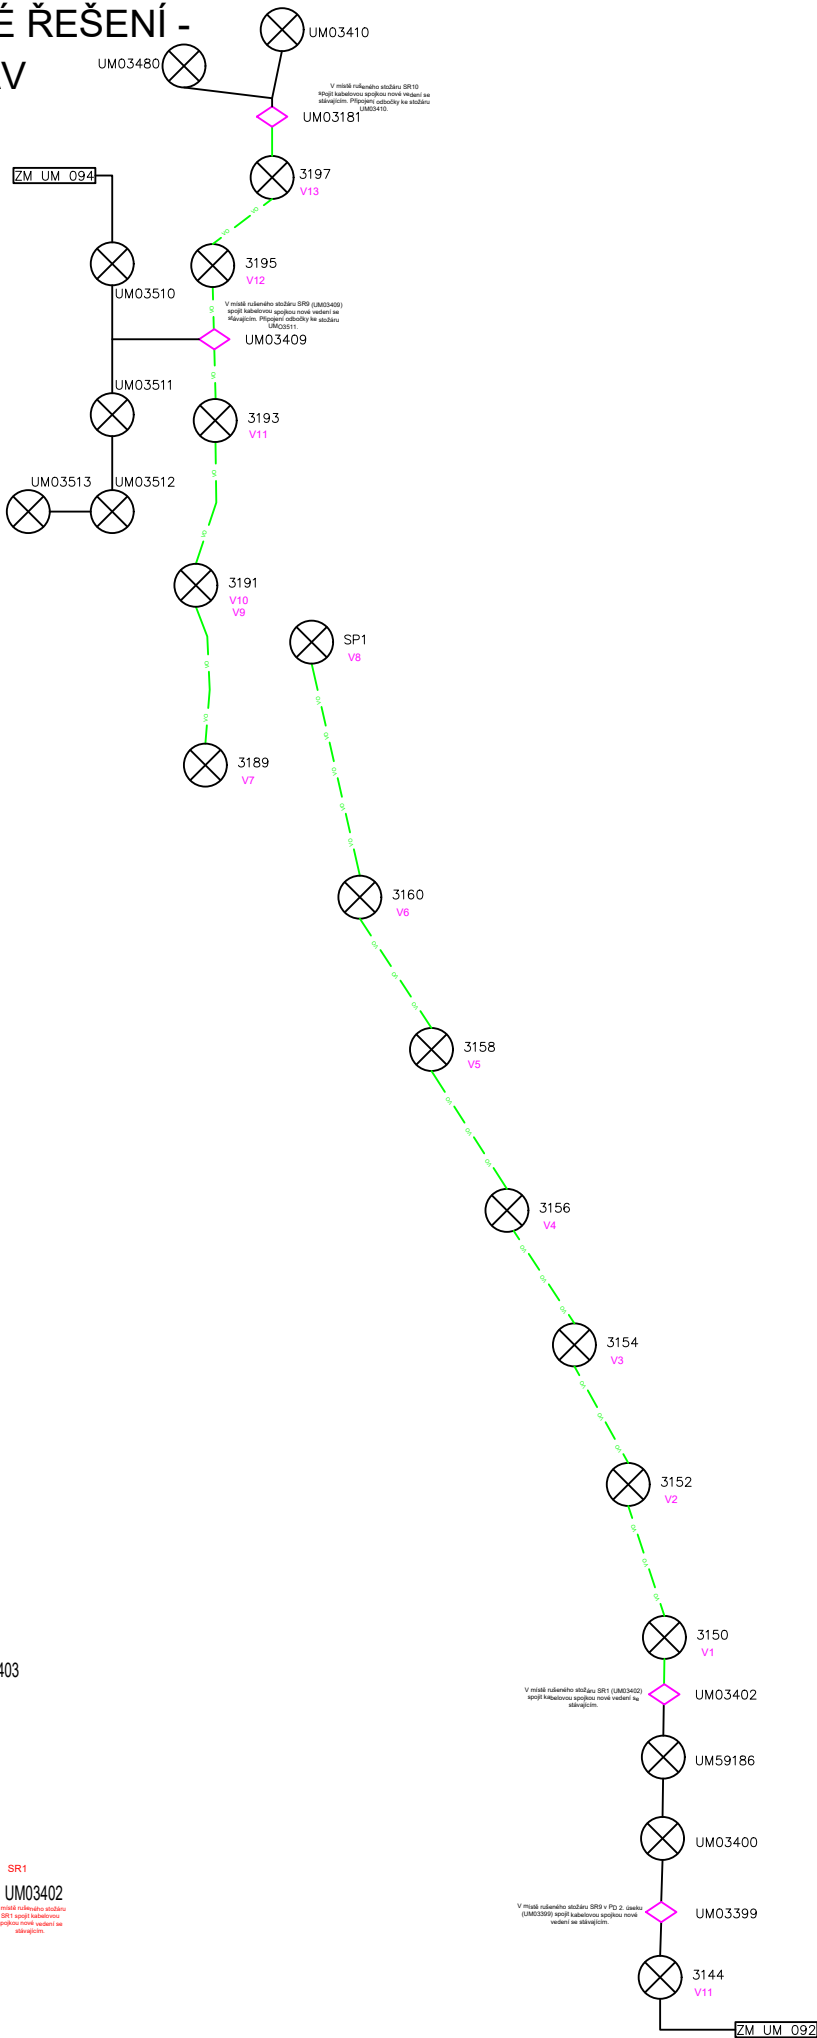

Legenda





- nový stožár včetně svítidla
- nový stožár - přechodový včetně svítidla
- stávající stožár
- rušený stožár
- nové vedení (CYKY-J 4x16mm²)
- rušené vedení
- stávající vedení
- kabelová spojka
- nové svítidlo na výložníku č. x na trakčním stožáru č. y

ČÍSLO REVIZE:	POPIS ZMĚNY / ODŮVODNĚNÍ:	DATUM:

ČÁST D
SO 431

SOUŘADNICOVÝ SYSTÉM S-JTSK, VÝŠKOVÝ SYSTÉM Bpv

AUTORIZACE

OBJEDNATEL:				Město Ústí nad Labem		Statutární město Ústí nad Labem Velká Hradební 2336/8 401 00 Ústí nad Labem IČ: 00081531			
<div></div> <div>PLANCON PRAHA, s.r.o. Rubeška 215/1 190 00 Praha 9 - Vysočany</div>				NAVRHL / VYPRACOVAL:					
				Rostislav Brož					
				ZODPOVĚDNÝ PROJEKTANT:					
				Ing. Petr Krupička					
				TECHNICKÁ KONTROLA:					
				Ing. Petr Krupička					
AKCE: Mezní ulice - rekonstrukce komunikace						ČÍSLO ZAKÁZKY:		23_004	
						DATUM:		03/2023	
ČÍSLO OBJEKTU: SO 431						FORMÁT:		2 x A4	
						MĚŘÍTKO			
NÁZEV OBJEKTU: Veřejné osvětlení						REVIZE:		00	
						STUPEŇ PD:		PARÉ:	
ČÍSLO PŘÍLOHY: 03.3						RDS			
NÁZEV PŘÍLOHY: Blokové schéma - úsek 3									