







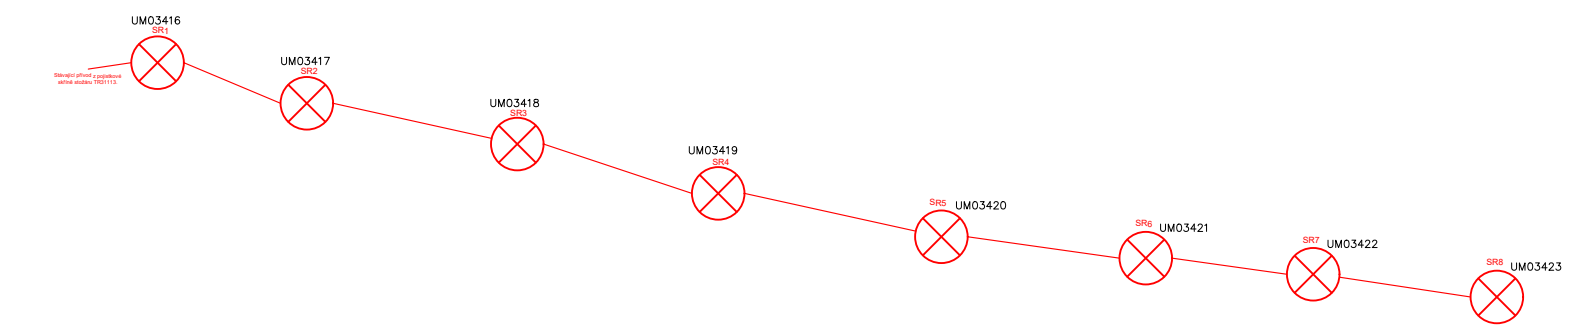

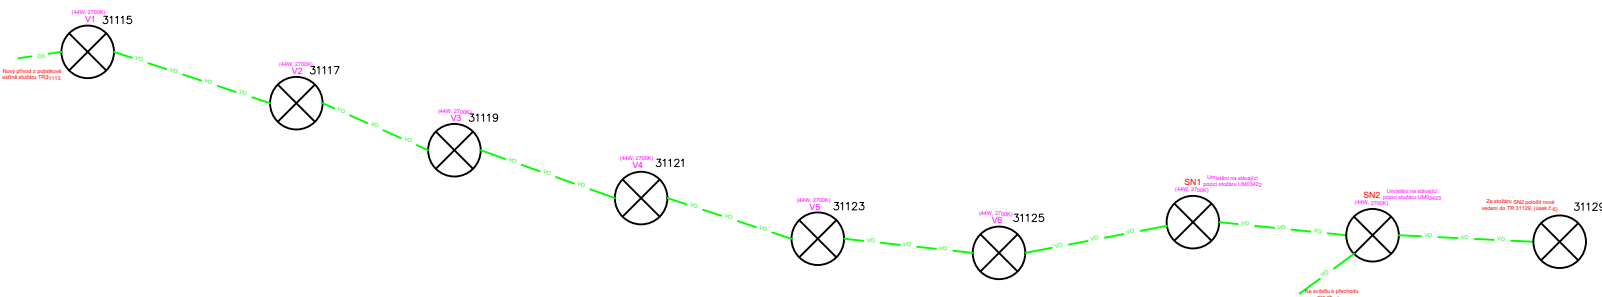


STÁVAJÍCÍ STAV -
RUŠENÉ STOŽÁRY
VČETNĚ SVÍTIDEL
ÚSEK č.5



NAVRŽENÉ ŘEŠENÍ -
NOVÝ STAV
ÚSEK č.5




Legenda

-  nový stožár včetně svítidla
-  nový stožár - přechodový včetně svítidla
-  stávající stožár
-  rušený stožár
-  nové vedení (CYKY-J 4x16mm²)
-  rušené vedení
-  stávající vedení
-  kabelová spojka
-  nové svítidlo na výložníku č. x na trakčním stožáru č. y



ČÍSLO REVIZE:	POPIS ZMĚNY / ODŮVODNĚNÍ:	DATUM:

ČÁST D
SO 431

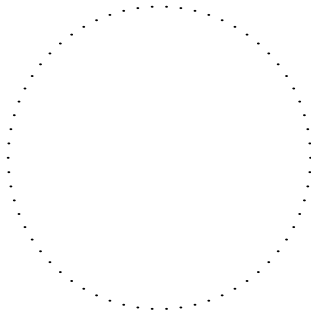SOUŘADNICOVÝ SYSTÉM S-JTSK, VÝŠKOVÝ SYSTÉM BpV



AUTORIZACE

OBJEDNATEL:		
<div><div>Město Ústí nad Labem</div></div> <div>Statutární město Ústí nad Labem Velká Hradební 2336/8 401 00 Ústí nad Labem IČ: 00081531</div>		
ZHOTOVITEL:		
<div><div>PLANCON PRAHA, s.r.o. Rubeška 215/1 190 00 Praha 9 - Vysočany</div></div>		
NAVRHL / VYPRACOVAL:		
Rostislav Brož		
ZODPOVĚDNÝ PROJEKTANT:		
Ing. Petr Krupička		
TECHNICKÁ KONTROLA:		
Ing. Petr Krupička		
AKCE:		ČÍSLO ZAKÁZKY:
Mezní ulice - rekonstrukce komunikace		23_004
ČÍSLO OBJEKTU:		DATUM:
SO 431		03/2023
NÁZEV OBJEKTU:		FORMÁT:
Veřejné osvětlení		2 x A4
ČÍSLO PŘÍLOHY:		MĚŘÍTKO
03.5		
NÁZEV PŘÍLOHY:		REVIZE:
Blokové schéma - úsek 5		00
		STUPEŇ PD:
		PARÉ:
		RDS