



# Přehledná situace

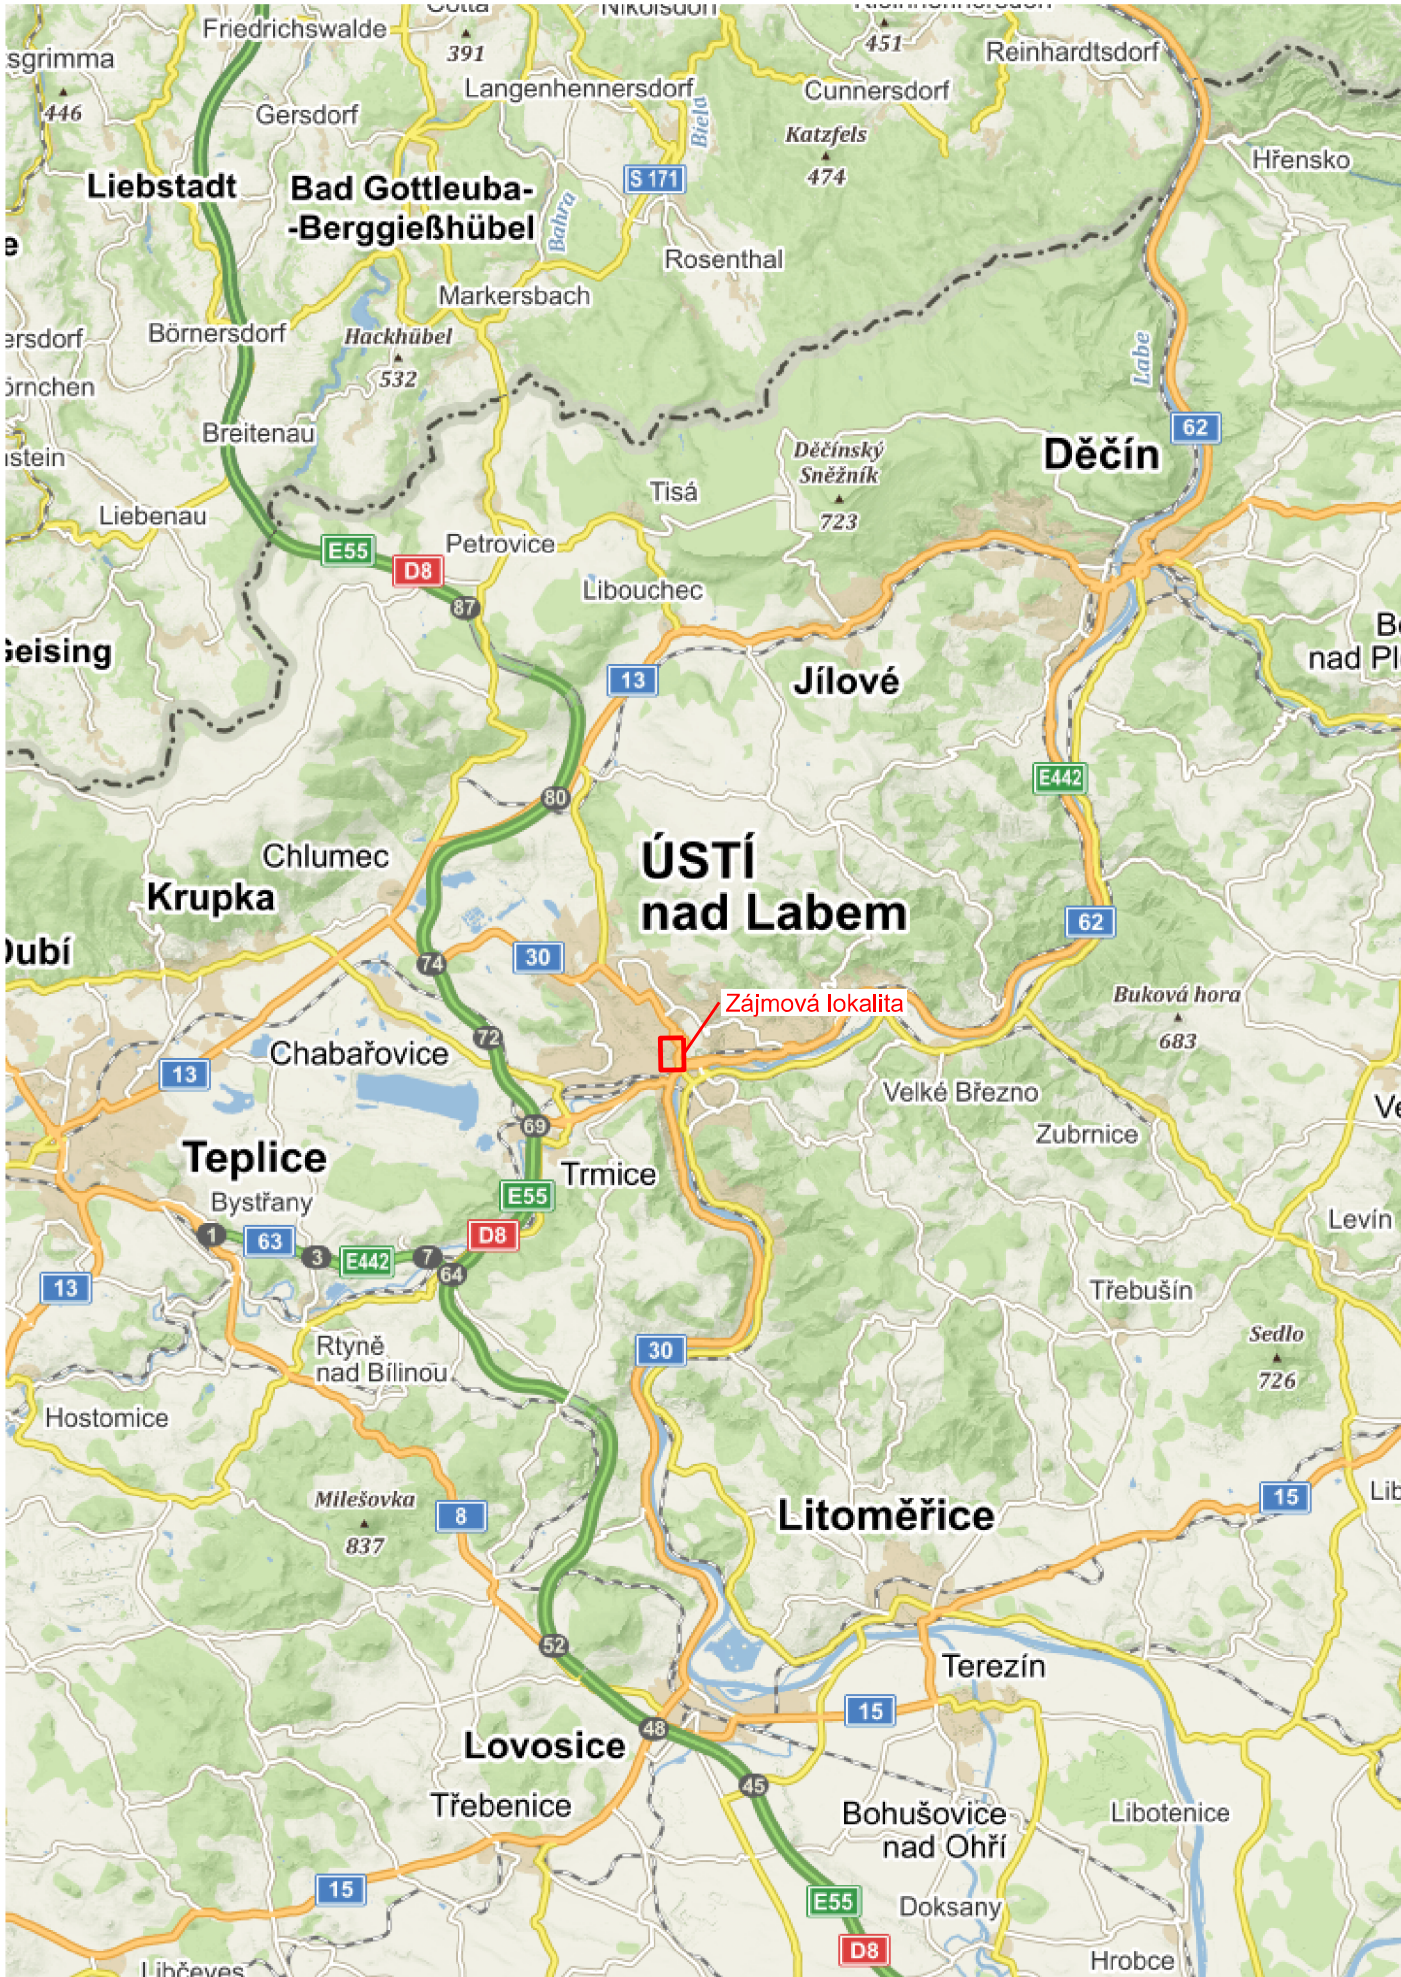

# Poloha lokality

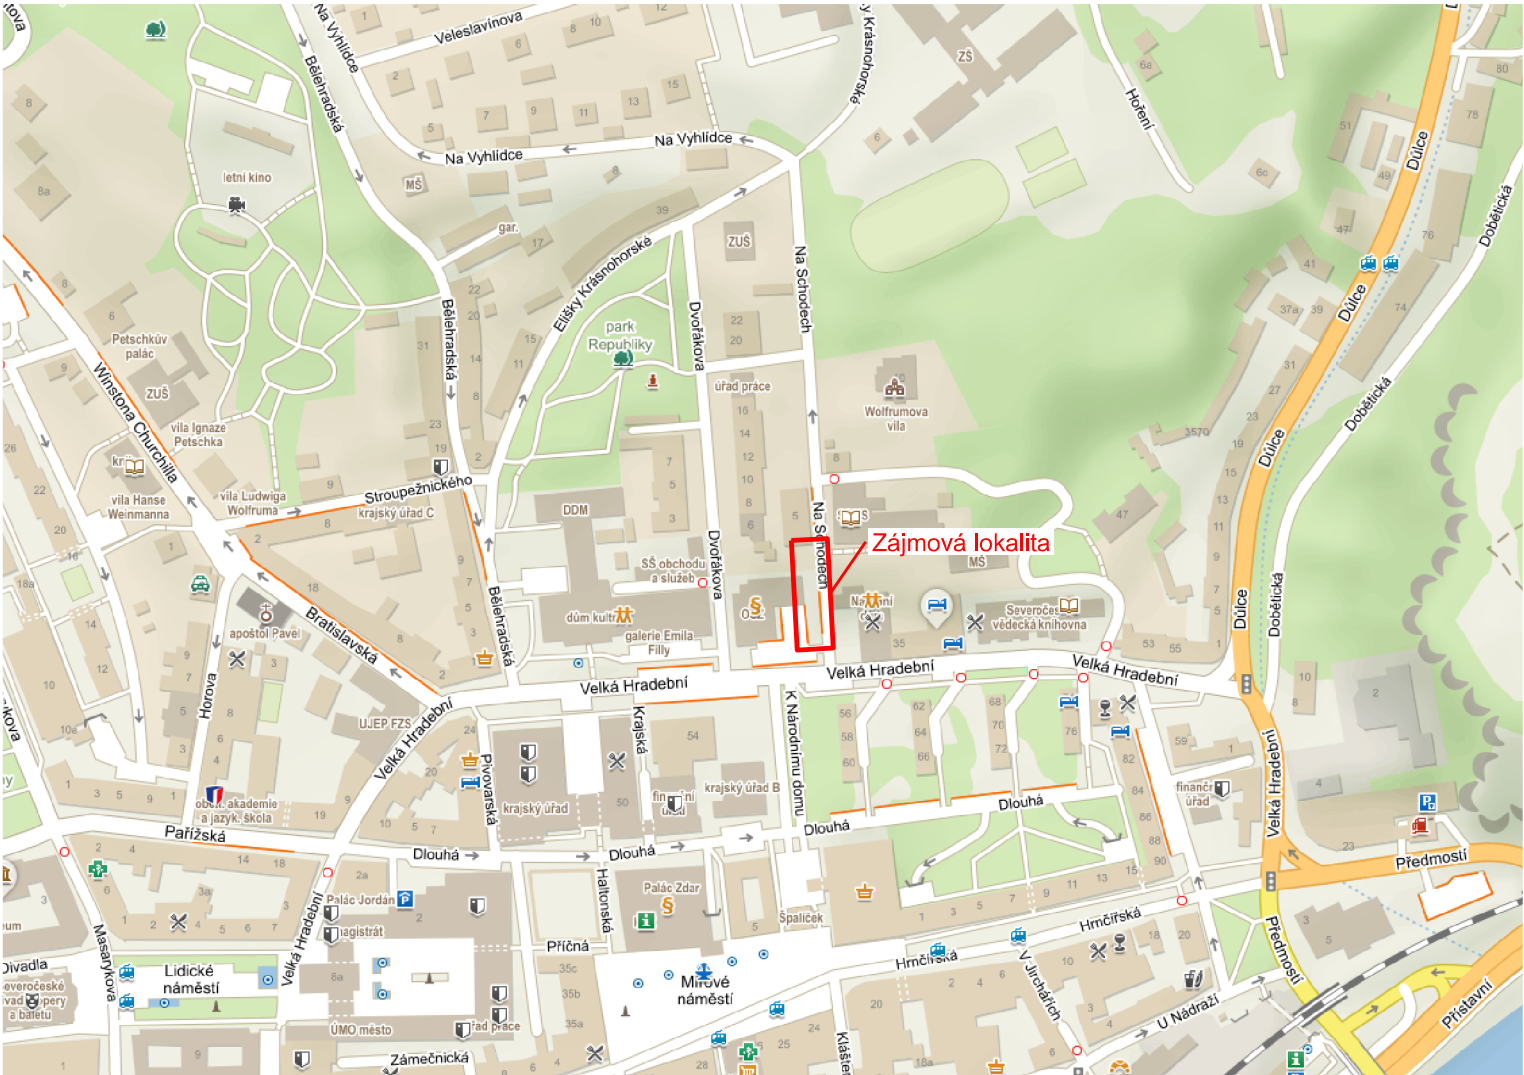

AZ CONSULT, spol. s r. o.  
Číslo zakázky.....22/423  
Výrobek uvolněn k použití

VÝŠKOVÝ SYSTÉM: Bpv  
SOUŘADNICOVÝ SYSTÉM: JTSK

Datum.....(3)

Odpov. proj.: Ing. M. Komín		<div><div>AZCONSULT<sup>®</sup></div><div>spol. s r. o.</div><div>Klíšská 12, 400 01 Ústí nad Labem</div><div>Tel.: 475 240 888</div><div>Tel/fax.: 475 240 864</div><div>E-mail: azconsult@azconsult.cz</div><div>ČSN EN ISO 9001</div></div>	
Vypracoval: Ing. Petr Vít			
Kontroloval: Ing. Jakub Šíma			
Kraj: Ústecký	Místo: Ústí nad Labem		
Objednatel: Statutární město Ústí nad Labem, Velká Hradební 2336/8, 401 00			
Akce:		Zn. souboru:	
Na Schodech - oprava opěrné zdi		...	
		Stupeň: DUSP/PDPS	Formát: 2 x A4
		Č. zak.: 22/423	Č. paré :
Objekt:		Datum: V/2023	
Výkres:		Měřítko:	Č. přílohy:
Přehledná situace		-	C.1
DOKUMENTACI LZE UŽÍVAT POUZE VE SMYSLU PŘÍSLUŠNÉ SMLOUVY O DÍLO. KOPÍROVÁNÍ A ROZŠÍŘOVÁNÍ POUZE PO PŘEDCHOZÍM SOUHLASU AZ CONSULT spol. s r. o.			