



Váš dopis zn.: elektronické podání  
Ze dne: 27.04.2023  
Naše zna ka: RECE/20230427-001/ES

**AZ Consult, spol. s r.o.**

Klíšská 1334/12  
40001 Ústí nad Labem

Vy izuje: Dušan Taká  
Telefon: 602 784 131  
E-mail: dusan.takac@veolia.com  
Datum: 03.05.2023

**Vyjá d ení k existenci sítí**  
provozovaných spole ností  
**Veolia Energie R, a.s.**

Název akce:	Na Schodech - oprava op rné zdi	
Lokaliza ní údaje:	Okres:	Ústí nad Labem
	Obec:	Ústí nad Labem
	Název k.ú.:	Ústí nad Labem
Zájmové území:	Vymezeno v situaci uvedené v p íloze	
Kontaktní osoba:	Jakub Holý	
Kontaktní údaje: tel., e-mail	724087849, holy@azconsult.cz	
Platnost vyjád ení:	1 rok ode dne vyhotovení 03.05.2023	

Ve Vámi vyzna eném zájmovém území

**nedojde k dot ení**

za ízení ve správ Veolia Energie R, a.s., Region echy, závod ZDS

**Ing. Josef Hasman**

Nám stek Distribuce a služeb  
Region echy

Tel.: + 420 221 511 948


E-mail: josef.hasman@veolia.com

1. p íloha - situace

**Veolia Energie ČR, a.s.**

Sídlo: 28. října 3337/7, Moravská Ostrava, 702 00 Ostrava  
Společnost zapsána v obchodním rejstříku vedeném Krajským  
soudem v Ostravě pod sp. zn. B318  
IČO: 451 93 410, DIČ: CZ45193410  
Tel.: +420 596 609 111, Zákaznická linka: 800 800 860  
[www.vecr.cz](http://www.vecr.cz), [www.veolia.cz](http://www.veolia.cz)

*Držitel certifikátů:* kvality dle ČSN EN ISO 9001,  
environmentálního řízení dle ČSN EN ISO 14001,  
bezpečnosti a ochrany zdraví při práci dle  
ČSN ISO 45001, managementu hospodaření s energií  
dle ČSN EN ISO 50001, protikorupčního  
managementu dle ČSN ISO 37001.

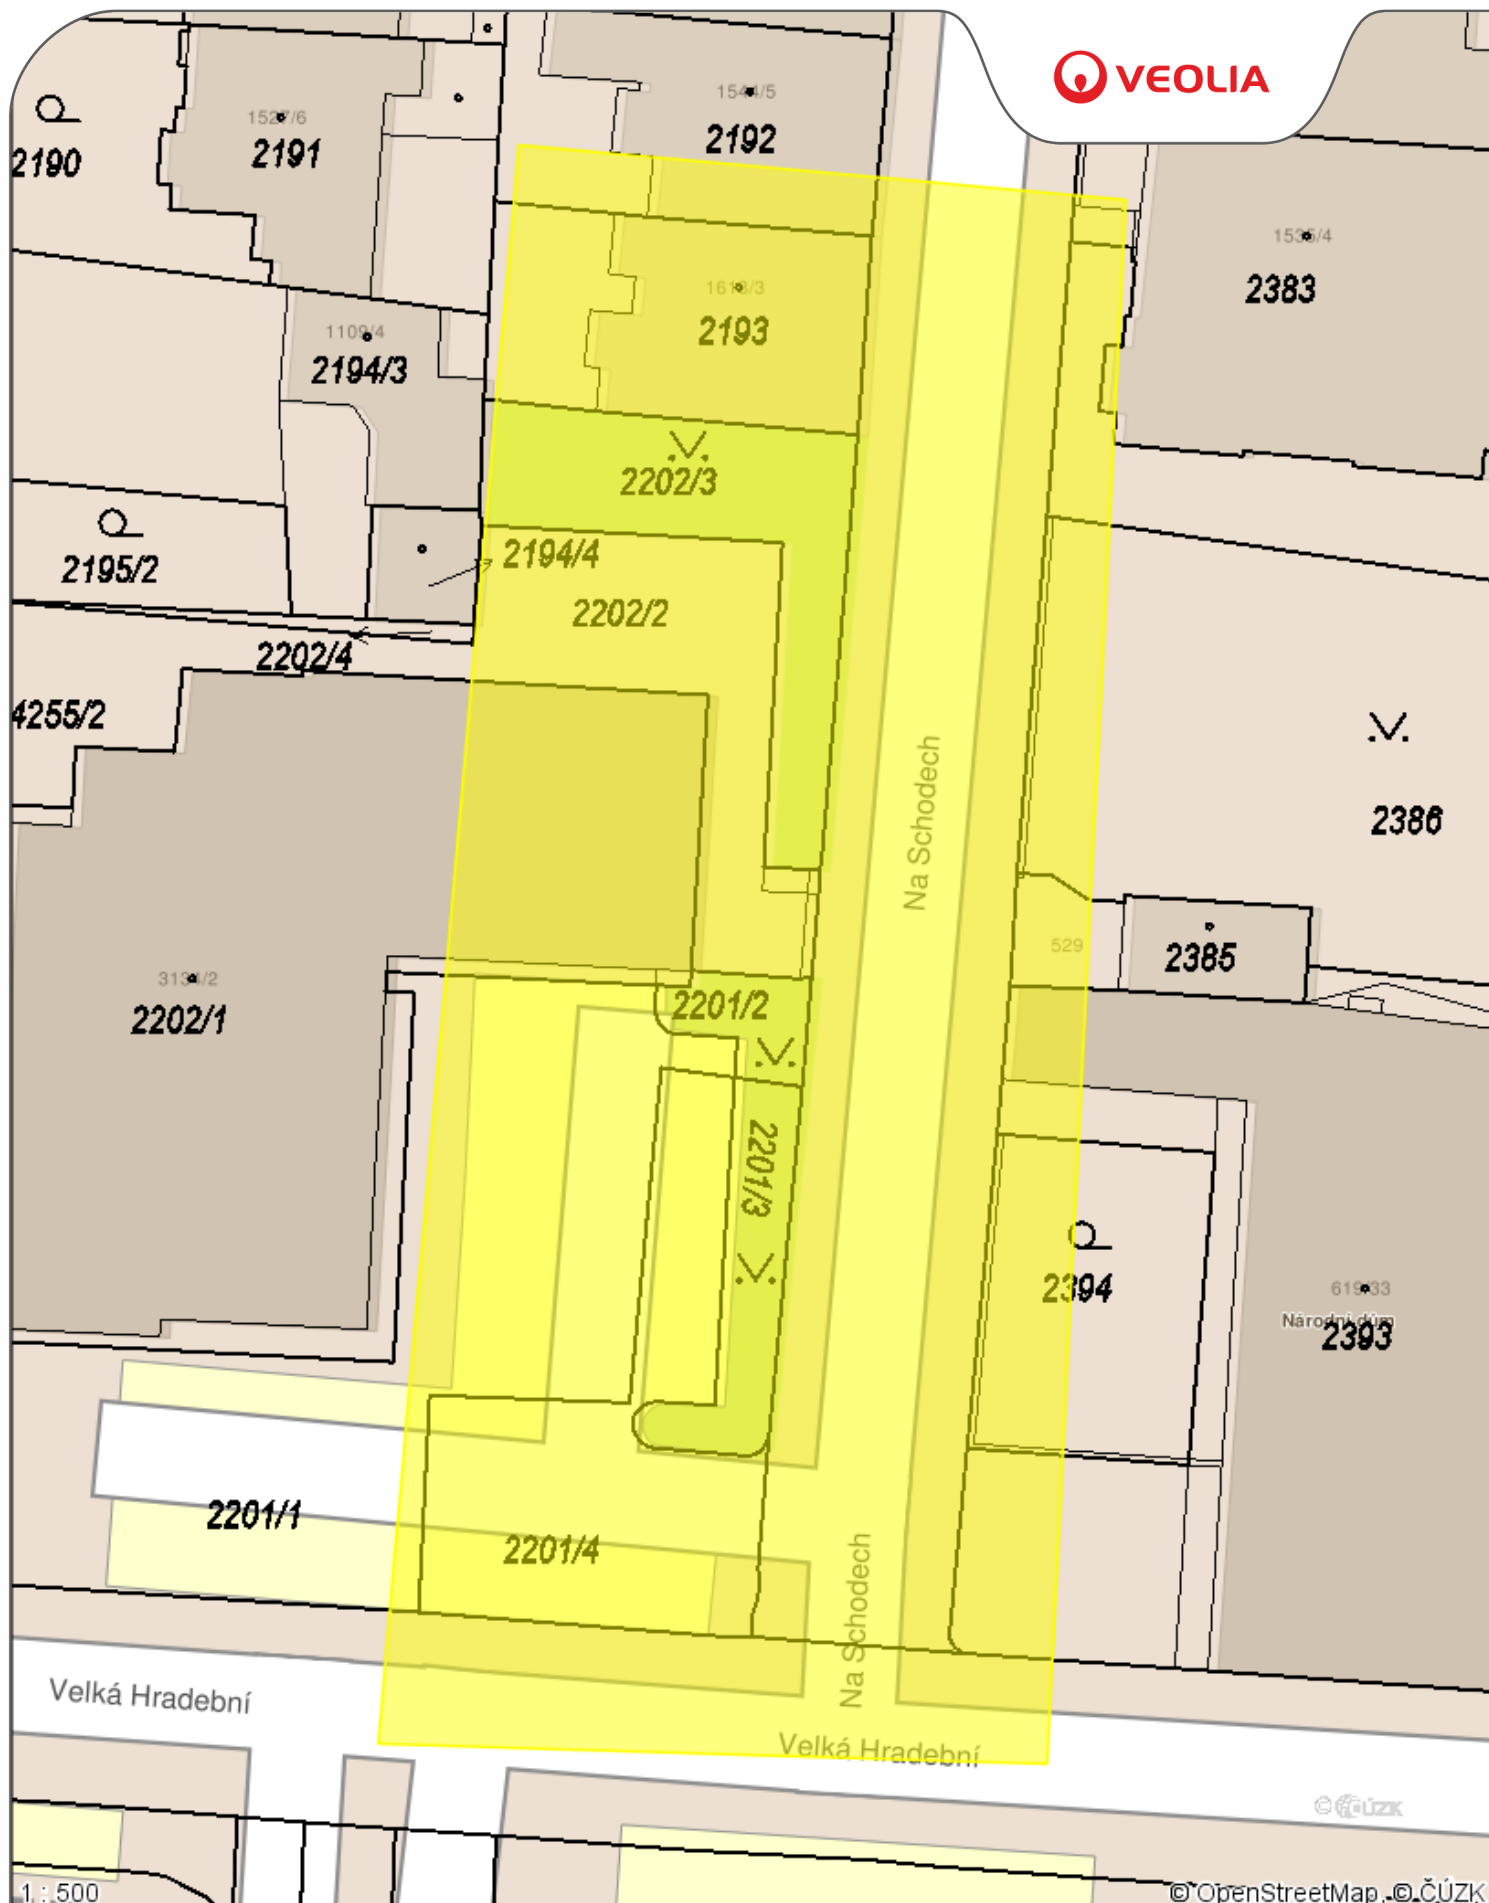

Příloha .1

Datum: 03.05.2023

Vyřizuje: Dušan Taká

Legenda:

- Tepelné podzemní rozvody
- Tepelné nadzemní rozvody
- Ostatní podzemní rozvody
- Ostatní nadzemní rozvody
- Stavební objekty