



Pomáhat a chránit

Krajské Ředitelství policie Ústeckého kraje  
DOPRAVNÍ INSPEKTORÁT ÚSTÍ NAD LABEM

PCR04ETRpo96416983



Č.j. KRPU-191990-2/ČJ-2023-041006

Ústí nad Labem 16.11. 2023

Počet listů : 1

Přílohy : 8

**AZ CONSULT spol. s r.o.**  
**Klíšská 12**  
**400 01 Ústí nad Labem**

### **Stavební řízení stavby „Ústí nad Labem, ul.Na Schodech – oprava opěrné zdi“**

Dopravní inspektorát Ústí nad Labem Krajského ředitelství policie Ústeckého kraje vykonávající státní správu ve věcech bezpečnosti a plynulosti provozu na pozemních komunikacích Vám na základě předložené žádosti a místního šetření ve výše uvedené věci dle ustanovení § 1 zákona č.12/1997 Sb. o bezpečnosti provozu v platném znění sděluje následující

#### **s t a n o v i s k o :**

Tímto **souhlasíme** stavebního povolení pro stavbu „Ústí nad Labem, ul.Na Schodech – oprava opěrné zdi“ za dodržení následujících podmínek :

- 1) Stavba bude realizována dle předložené dokumentace zpracované spol. „AZ CONSULT spol. s r.o., Klíšská 12, Ústí nad Labem“ – zakázka číslo 22/423 – příloha č.1-8
- 2) V souvislosti s realizací této stavby nedojde ke změně šířkového uspořádání komunikace a chodníku v ulici Na Schodech
- 3) V případě potřeby zřízení trvalého sjezdu nebo dočasného staveništního sjezdu v rámci této stavby bude v této věci předložen k odsouhlasení návrh tohoto napojení na veřejnou komunikaci na Policii ČR DI ŮL. Následně pak bude zažádán příslušný silniční správní úřad o vydání povolení tohoto připojení.
- 4) S návrhem DIO předběžně souhlasíme. Toto stanovisko neslouží jako souhlas pro stanovení přechodného DZ, ani pro povolení zvláštního užívání komunikace. O výše uvedené bude zažádáno před realizací stavby tak, aby bylo možno posoudit aktuální dopravní situaci
- 5) Toto stanovisko slouží pro účely příslušného silničního správního úřadu, resp. speciálního stavebního úřadu a nenahrazuje stanovisko vydané z příslušnosti hospodařit s majetkem České republiky, k jehož vydání je příslušné Krajské ředitelství Policie ČR, odbor správy movitého majetku

Vyřizuje komisař Ing.Pokorný

komisař Bc. Žižka Jiří  
vedoucí DI Ústí n.L.

**Ing.**  
**Vojtěch**  
**Pokorný**

Digitálně  
podepsal Ing.  
Vojtěch  
Pokorný  
Datum:  
2023.11.16  
08:24:00 +01'00'

Horova 5  
40067 Ústí nad Labem

www.policie.cz

Tel.: +420 974 426 263  
Fax: +420 974 427 090  
Email: orulsdp@mvr.cz

Název úkolu: Na Schvázení zpráva společné zpr.

Číslo zakázky: 123456789

Příloha A

## A. PRŮVODNÍ ZPRÁVA

Zpracováno pro:



AZ CONSULT spol. s r.o.

Učelo zakázky: 123456789

Výrobek uvolněn k použití

Datum: 23. 10. 2023

Stupeň PD:  
DUSP/PDPS

Vypracoval: Ing. Petr Vít

**Obsah:**

<b>A.1</b>	<b>IDENTIFIKACE STAVBY .....</b>	<b>3</b>
<b>A.2</b>	<b>ČLENĚNÍ STAVBY NA OBJEKTY A TECHNICKÁ A TECHNOLOGICKÁ ZAŘÍZENÍ .....</b>	<b>3</b>
<b>A.3</b>	<b>SEZNAM VSTUPNÍCH PODKLADŮ .....</b>	<b>3</b>

## A.1 Identifikace stavby

### Údaje o stavbě:

název stavby	Na Schodech - oprava opěrné zdi
místo stavby	Ústí nad Labem
kadastrální území	Ústí nad Labem, katastr. úst. č. 749/1
dotyčné parcely	o.p.č. 2207/3, 2265/2, 4256
předmět PD	Stavba opěrné zdi

### Údaje o stavebníkovi

Stavebník	Stavutární město Ústí nad Labem, Vulka Husarova 2336/II 461 01 Ústí nad Labem IČ: 00021621, DIČ: CZ00021621
-----------	--



### Údaje o zpracovateli projektové dokumentace

Zpracovatel	AZ Consult spol. s r.o. Křižkova 4 461 01 Ústí nad Labem IČ: 25088300, DIČ: CZ25088300
-------------	---

Zodpov. projektant: Ing. Martin Komín (č. a. 0401577)

Vypracoval: Ing. Petr Vít

## A.2 Členění stavby na objekty a technická a technologická zařízení

Stavba není členěna na stavební objekty

## A.3 Seznam vstupních podkladů

- [1] Geodetické zaměření stávajícího stavu, AZ Consult spol. s r.o., září 2023
- [2] Vyjádření správců inženýrských sítí, květen 2023

# Poloha lokality



Datum.....③

VÝŠKOVÝ SYSTÉM: Bpv  
 SOUŘADNICOVÝ SYSTÉM: JTSK

<b>Odpov. proj.:</b>	Ing. M. Komín	<b>Na Schodech - oprava opěrné zdi</b>	<b>Zn. souboru:</b>	...	<b>Fornid:</b> 2 x A4	<b>A Z CONSULT®</b> spol. s r. o. Klíšská 12, 400 01 Ústí nad Labem Tel.: 475 240 888 Telfax.: 475 240 864 E-mail: azconsult@azconsult.cz ČSN EN ISO 9001
<b>Výpracoval:</b>	Ing. Petr Vít					
<b>Kontroloval:</b>	Ing. Jakub Šima					
<b>Kraj:</b>	Ústecký					
<b>Místo:</b>	Ústí nad Labem					
<b>Objednatel:</b>	Statutární město Ústí nad Labem, Velká Hradební 2336/8, 401 00	<b>Přehledná situace</b>	<b>Stupeň:</b> DUSP/PDPS	<b>Č. zak.:</b> 22423	<b>Č. paré :</b>	
<b>A<sub>n</sub>ve:</b>						
<b>Objekt:</b>						
<b>Datum:</b>	V/2023					
<b>Výtisk:</b>						
			<b>Č. přílohy:</b>	-	<b>C.1</b>	



LEGENDA:


- 1 BETONOVÝ ZÁKLAD ZDI:
  - odliho z betonu C30/37 - XF4
  - vyzruženo konstrukční KARI síť 8/100
- 2 DRÍK ZDI - z železobetonu v tloušťce cca 250 mm
  - vyzdívaná jako ztracené bednění po zaběhání výšky max. 0,5 m na MC20
  - rub zdi postupně odliován z betonu C30/37 - XF4
  - v pohledovém lici osazený v rasu 2ks/m<sup>2</sup> vazáků délky min. 400 mm
  - při rubovém lici konstrukčně vyzruženo KARI síť 8/100
  - se základem provázáno trny z betonářské oceli pr. 12 mm a 300 mm
  - spáry na lici budou vyškrobány a přešpachovány
- 3 TĚSNÍCÍ VRSTVA z betonu třídy C12/15
  - horní povrch proveden v přímém sklonu 10%
- 4 DRENÁŽNÍ VRSTVA - se šterku frakce 32/63
  - celoplošně zabudováno do separační geotextilie plošné hmotnosti 300 g/m<sup>2</sup>
  - v nejvyšší úrovni přes šířku výkopu
  - podél rubu zdi v šířce min. 300 mm, po vstřevách tloušťky max. 200 mm
- 5 PROSTUPY ODVODNĚNÍ RUBU ZDI
  - za rubem nabežena drenážní trubka PVC DN 80
  - přifixovaný průstup z trubky PEHD DN 100, vyzděna cca 100 mm před lici zdi
  - prosazup 4 40 mm
- 6 ZÁSYP - z míslního materiálu
  - huměno po vstřevách tl. max. 200 mm
- 7 HŘEBENOVÝ SVAZ - hřeben z betonu třídy B500B pr. 25 mm
  - hřebíky osazený do vrtů průměru 90 mm a zalaty aktivovanou cementovou sušpenzí c/A=2/1
  - na hřebíky osazena KARI síť 8/100, zasifikáno vrstvou betonu tl. 80 mm, beton C25/30
- 8 ŽULOVÝ OBRUBNÍK (250 x 150 mm) kladený do betonu
  - beton C25/30 v tloušťce vrtů min. 100 mm
  - po očištění budou použity stávkací žulové obrubníky
  - uvedeno do původního stavu
- 9 PŘÍDLAŽBA ZE ŽULOVÝCH KOSTEK kladená do betonu
  - beton C25/30 v tloušťce min. 100 mm
  - žulové kostky malé (40-60 mm)
  - po očištění budou použity stávkací kostky

AZ CONSULT, spol. s r. o.  
Číslo zakázky: 22/423  
Výrobek uvolněn k použití

Datum: 22.4.2023


VÝŠKOVÝ SYSTÉM: Bp  
SOURADNICOVÝ SYSTÉM: JTSK

<b>A Z CONSULT®</b> spol. s r. o. Křižácká 13, 400 01 Ústí nad Labem Tel.: 473 240 880 Telefax: 473 240 884 E-mail: azconsult@azconsult.cz ČSN EN ISO 9001		Za: ..... Supl.: PUSPPPPS Č. zak.: 22/423 Datum: X/2023 Mřížka: 1:25 Č. přílohy: D.3.1
Objem: proj.: Ing. M. Komín Vypracoval: Ing. Petr Vít Komentář: Ing. Jakub Šíma Kval: Ústecký Objednatel: Statutární město Ústí nad Labem, Velká Hradební 2336/8, 401 00 Adresa:		Na Schodech - oprava opěrné zdi Ověřil: Vyprac:
Vzorový řez A-A		Dokumentace je užitá pouze ve smyslu příslušné smlouvy o dílo. Kopírování a rozšiřování pouze po předchozím souhlasu AZ CONSULT, spol. s r. o.

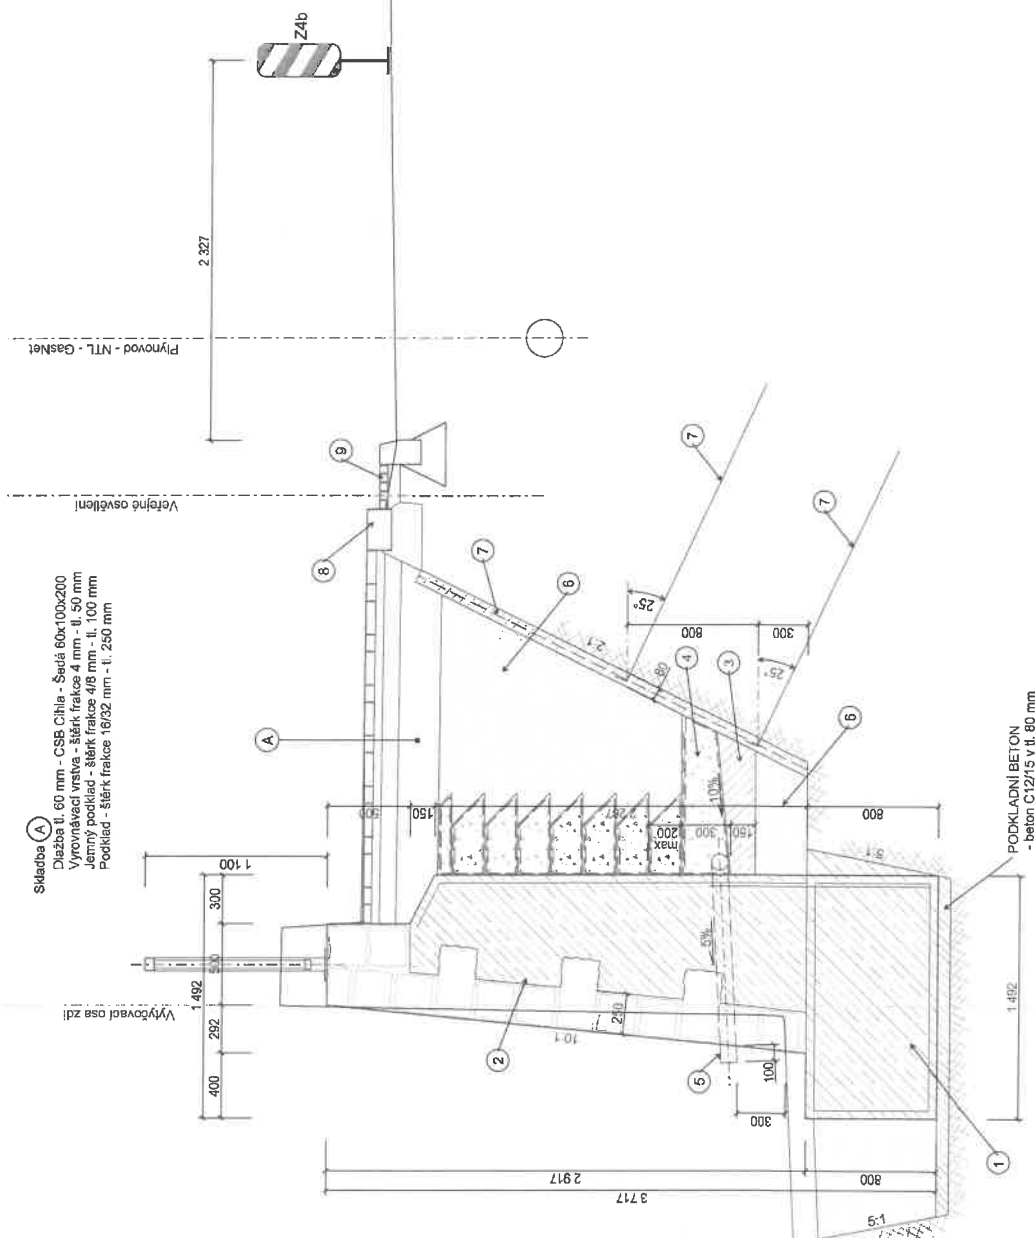





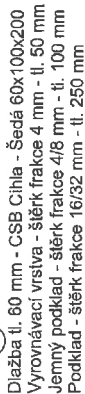

**Příloha č.6 k Č.j. KRPU-191990-2/ČJ-2023-041006**

m 11,24



m 26,24




m 1,24



m 21,24



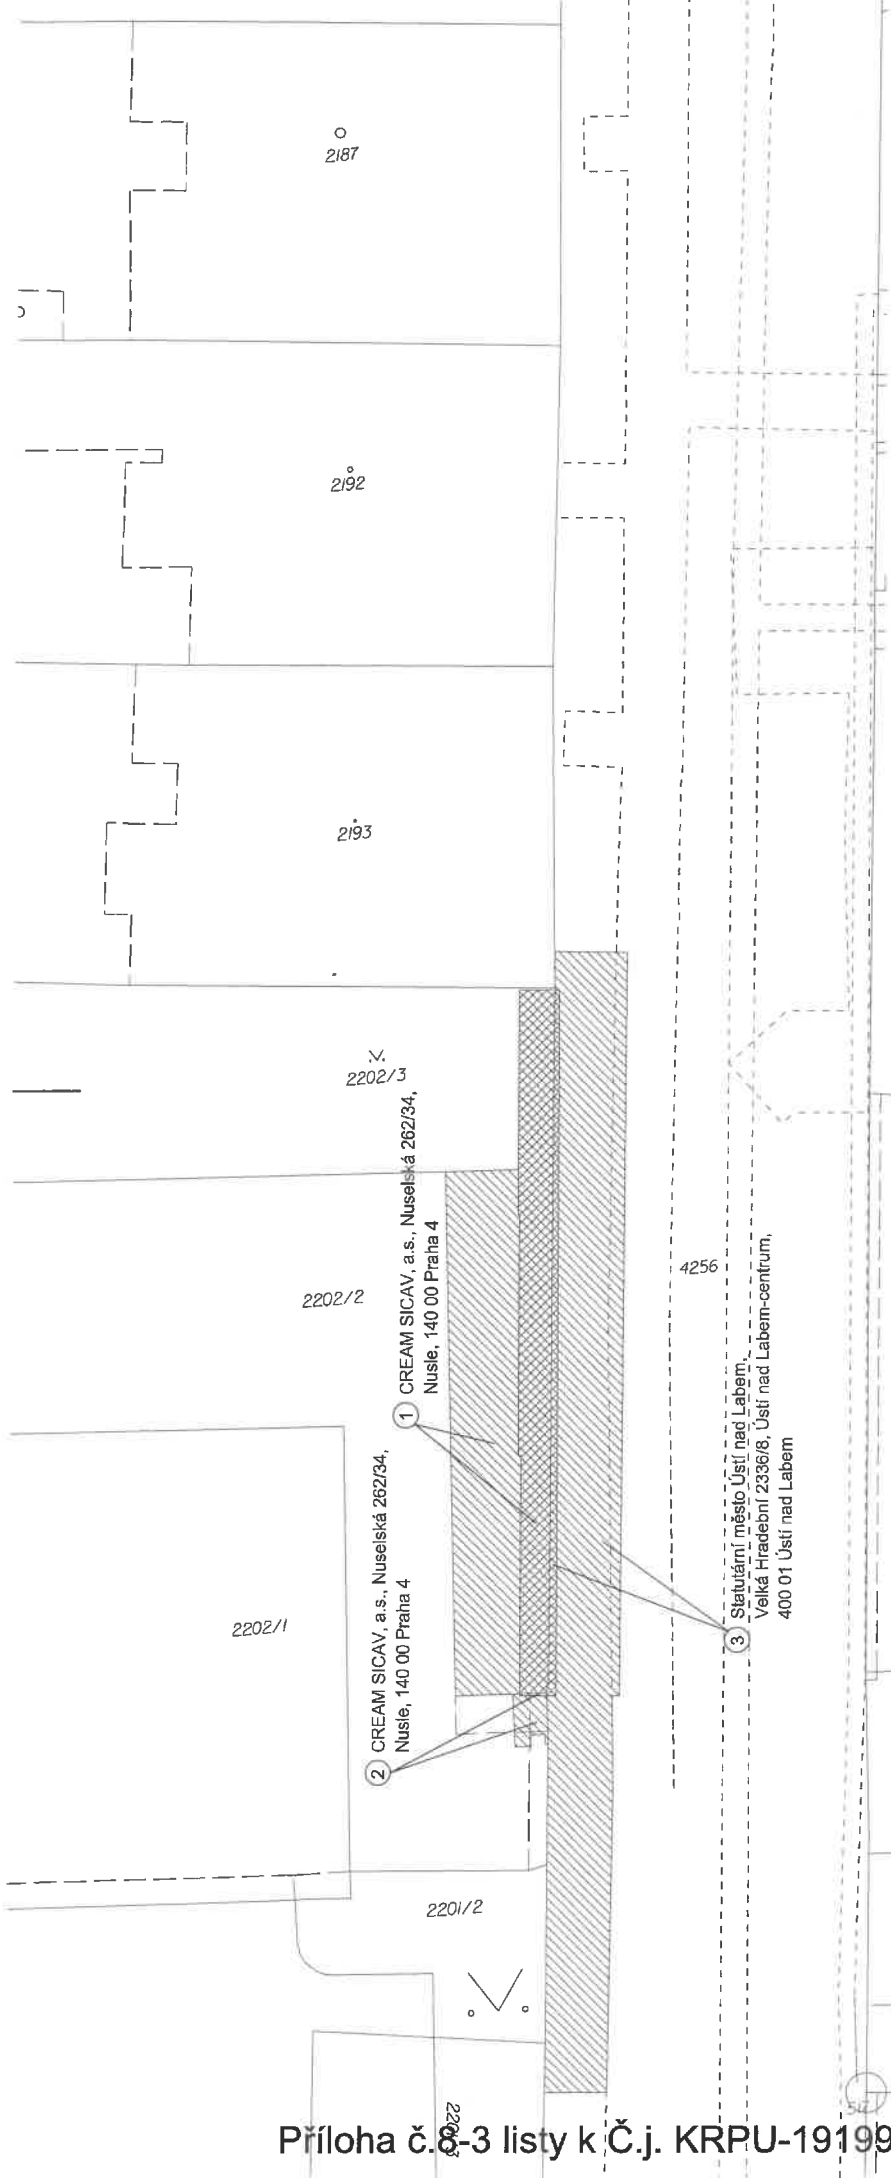

Pozn.:  
Zařízení staveniště bude umístěno na p.p.č. 4256.

VÝŠKOVÝ SYSTÉM: BpV  
SOUHRADNICOVÝ SYSTÉM: JTSK

AZ CONSULT, spol. s r. o.  
Číslo zakázky: 22/423  
Výrobek uvolněn k použití  
Datum: 3

<b>AZCONSULT®</b> spol. s r. o. Klíčská 12, 400 01 Ústí nad Labem Tel.: 475 240 888 Tel/fax.: 475 240 864 E-mail: azconsult@azconsult.cz CSN EN ISO 9001	
Zn. souboru: ...	
Signat: DUSP/DPS	Formát: 2 x A4
Č. zak.: 22/423	Č. paré: 1
Datum: V/2023	
Mřížko: 1:200	Č. přílohy: C.2

Na Schodech - oprava opěrné zdi	
Objekt:	
Výkres:	
Situace záboru	

Objednatel: Statutární město Ústí nad Labem, Velká Hradební 2336/8, 401 00
Adresa:
Obzor. proj.: Ing. M. Komín
Výpracoval: Ing. Petr Vít
Kontroloval: Ing. Jakub Šima
Kraj: Ústecký
Místo: Ústí nad Labem

Objeďte: Statutární město Ústí nad Labem, Velká Hradební 2336/8, 401 00
Adresa:


LEGENDA:  
Trvalý zábor  
Dočasný zábor

P.č.	Vlastník	Druh pozemku	Způsob ochrany nehmotnosti	Způsob využití	Let vlastnický	Zábor	Celková výměra pozemku [m <sup>2</sup> ]	Poznámka
2202/3	CREAM SICAV, a.s., Nuselská 262/34, Nusle, 140 00 Praha 4	ostatní plocha		zeleň	5052	DOČASNÝ TRVALÝ	50 32	234
2202/2	CREAM SICAV, a.s., Nuselská 262/34, Nusle, 140 00 Praha 4	zastavěná plocha a nádvoří		společný dvůr	5052	DOČASNÝ TRVALÝ	2 0,1	415
4256	Statutární město Ústí nad Labem, Velká Hradební 2336/8, Ústí nad Labem-centrum, 400 01 Ústí nad Labem	ostatní plocha		ostatní komunikace	1	DOČASNÝ TRVALÝ	104 6	3680

911


$$V_j = \{z \in \mathbb{C}^n : |z_j| \leq 1, |z_k| \leq \frac{1}{2}, |z_l| \leq \frac{1}{2}, |z_m| \leq \frac{1}{2}, |z_n| \leq \frac{1}{2}\}$$

1997, 1998, 1999,26

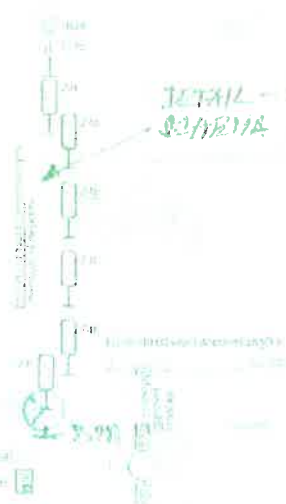

DETAIL - 10844321  
324512 2/2

人生  
 人生

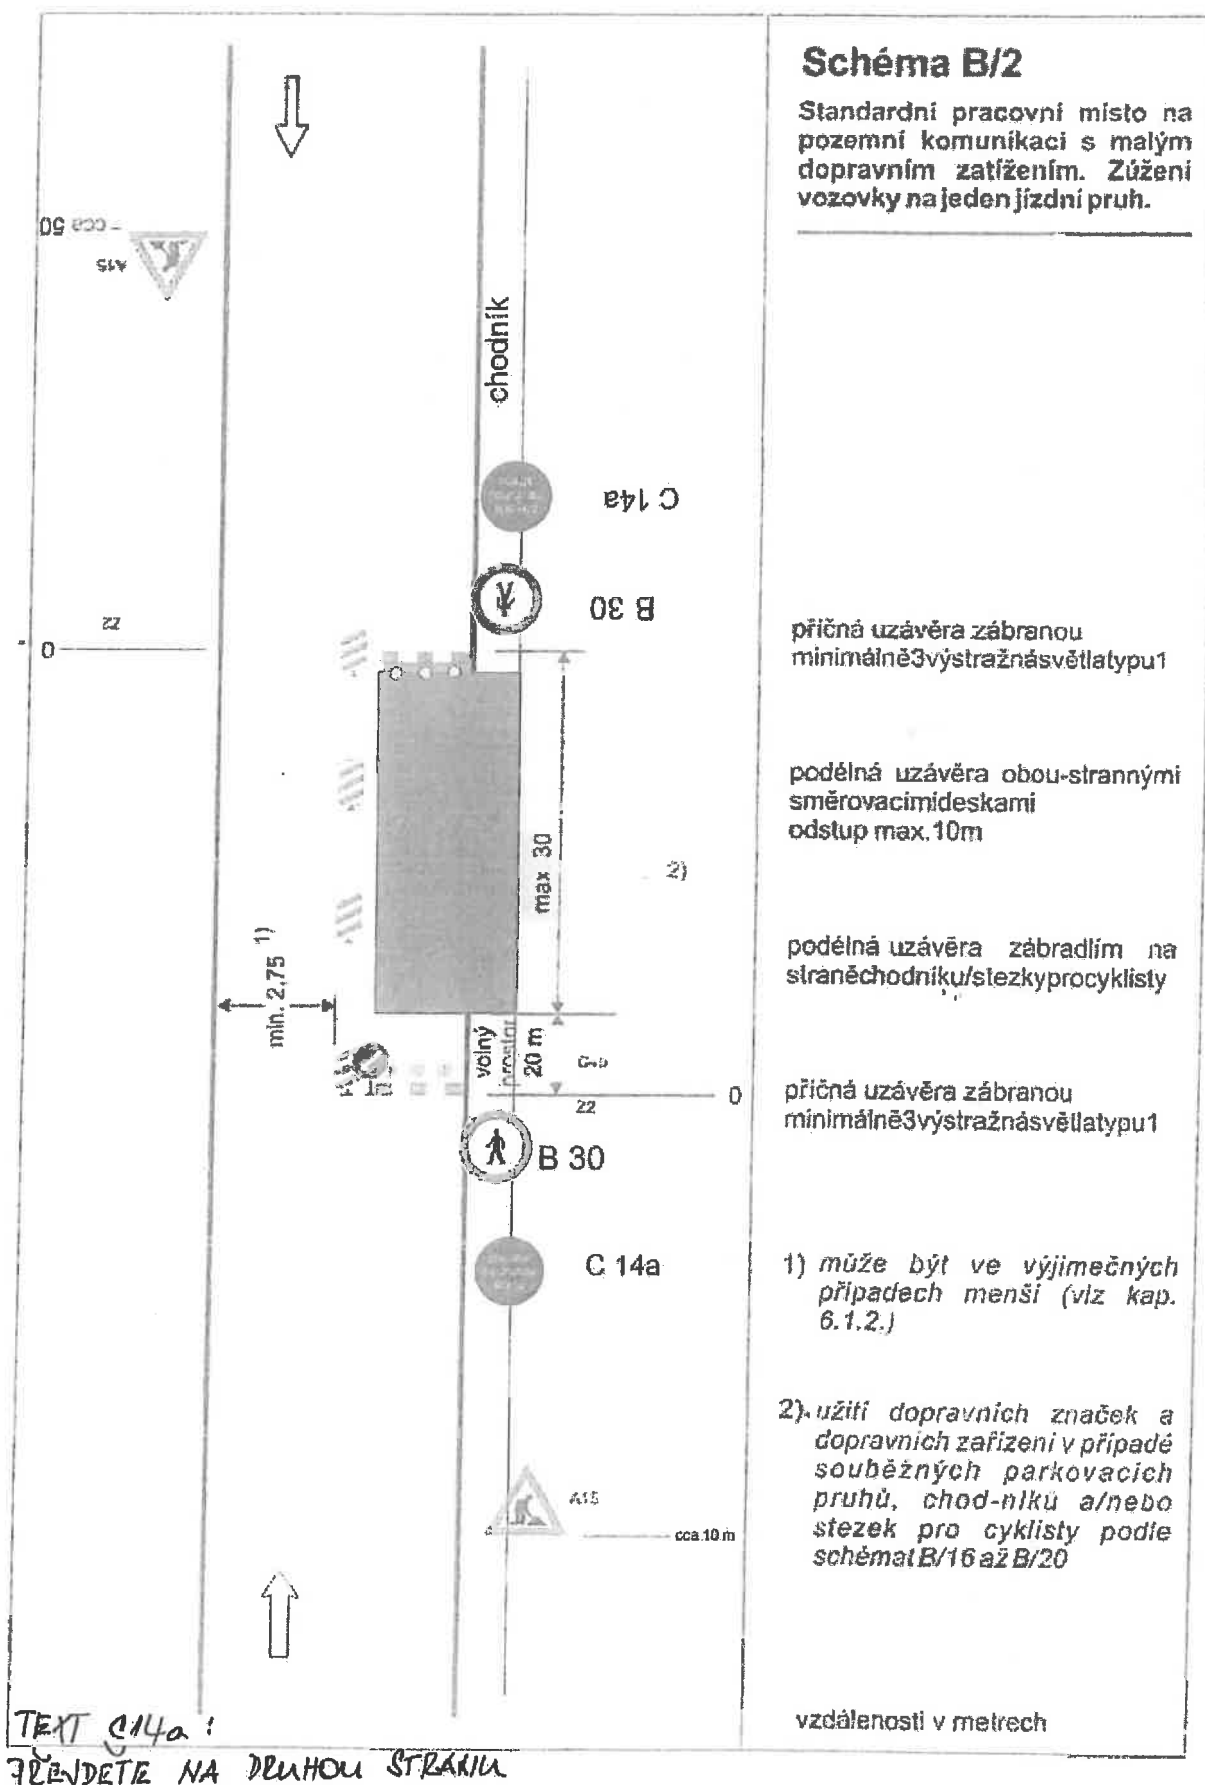





## Konverzní lístek

Číslo v úložišti: 195332461700120916523



Datum vystavení: 16. 11. 2023

Konverze nejpozději: 16. 12. 2023

Konvertovaný dokument: příloha datové zprávy

ID zprávy: 1272748711

Předmět: Žádost o vyjádření k PD pro stavební řízení Na Schodech, oprava opěrné zdi

Stav zprávy: Doručená

Datum a čas: 16. 11. 2023 v 08:38:20

Příloha: Stavebko\_-\_ÚL\_\_ul\_Na.pdf

Odesílatel: Krajské ředitelství policie Ústeckého kraje, Lidické náměstí 899/9, Ústí nad Labem-centrum, 40001 Ústí nad Labem, CZ

ID schránky: a64ai6n

Typ schránky: Orgán veřejné moci

Odesílající osoba: Pověřená osoba

Adresát: AZ Consult, spol. s r.o., Klíšská 1334/12, Ústí nad Labem-centrum, 40001 Ústí nad Labem, CZ

ID schránky: z9vp5js

Typ schránky: Právnícká osoba







**Datová schránka:** z9vp5js, AZ Consult, spol. s r.o.  
**Uživatel:** Martina Štrosová

AZ CONSULT s.r.o.

16. 11. 2023

č. j.:

2325

## Přijatá zpráva - Detail zprávy

**Předmět:** Žádost o vyjádření k PD pro stavební řízení Na Schodech, oprava opěrné zdi

**ID zprávy:** 1272748711

**Typ zprávy:** Přijatá datová zpráva

**Stav zprávy:** Doručená

**Datum a čas:** 16. 11. 2023 v 08:38:20

**Odesílatel:** Krajské ředitelství policie Ústeckého kraje, Lidické náměstí 899/9, Ústí nad Labem-centrum, 40001 Ústí nad Labem, CZ

**ID schránky:** a64ai6n

**Typ schránky:** Orgán veřejné moci

**Odesílající osoba:** Pověřená osoba

**Zmocnění:** Nežadáno

**Naše čís. jednací:** KRPU-191990-2/ČJ-2023-041006

**Naše spisová zn.:** KRPU-191990/ČJ-2023-041006

**Vaše čís. jednací:** Nežadáno

**Vaše spisová zn.:** Nežadáno

**K rukám:** Nežadáno

**Do vlastních rukou:** Ne

**Zakázáno doručení fikcí:** Ne

### Přílohy:

Stavebko\_-\_ÚL\_\_ul\_Na.pdf (9,63 MB)

### Události zprávy:

- 16. 11. 2023 v 08:35:43** EV0: Datová zpráva byla podána.
- 16. 11. 2023 v 08:35:44** EV5: Datová zpráva byla dodána do datové schránky příjemce. Je-li příjemcem datové zprávy orgán veřejné moci vystupující v postavení orgánu veřejné moci, byla datová zpráva tímto okamžikem doručena.
- 16. 11. 2023 v 08:38:20** EV11: Přihlásila se oprávněná osoba ve smyslu § 8, odst. 1 až 4 zákona č. 300/2008 Sb., v platném znění. Datová zpráva je nyní doručena. Případné dřívější datum doručení fikcí nebo doručení dodáním do schránky orgánu veřejné moci není dotčeno.

