


Stanovisko k navrhované PD stavby na zařízení/sítě veřejného osvětlení ve správě majetku společnosti Dopravního podniku města Ústí nad Labem a.s. z důvodu souhlasu s umístěním a realizací stavby: Novoveská - rekonstrukce komunikace - PD , SO 201

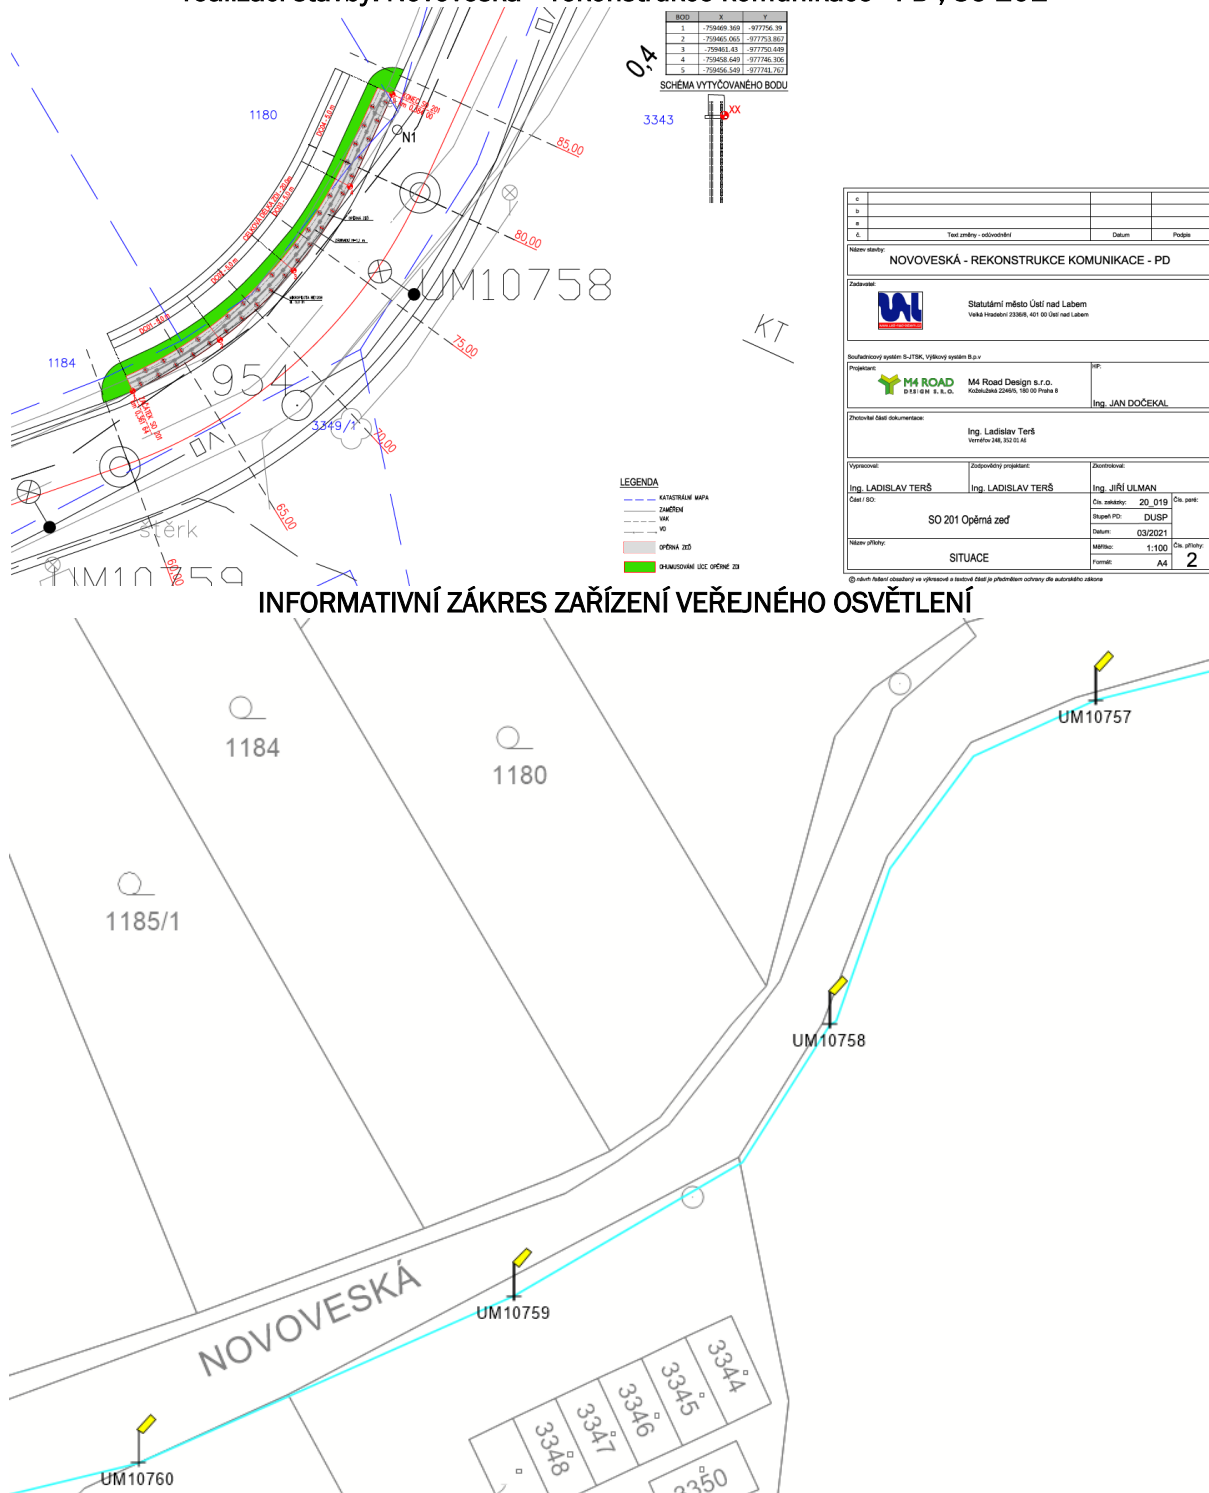

S navrhovanou PD souhlasíme bez výhrad.

Na území výše jmenované stavby a přilehlého okolí se nenachází zařízení veřejného osvětlení ve správě majetku společnosti Dopravního podniku města Ústí nad Labem a.s.

V Ústí nad Labem, dne 7. 9. 2023