




PŮDORYS (M - 1:50)

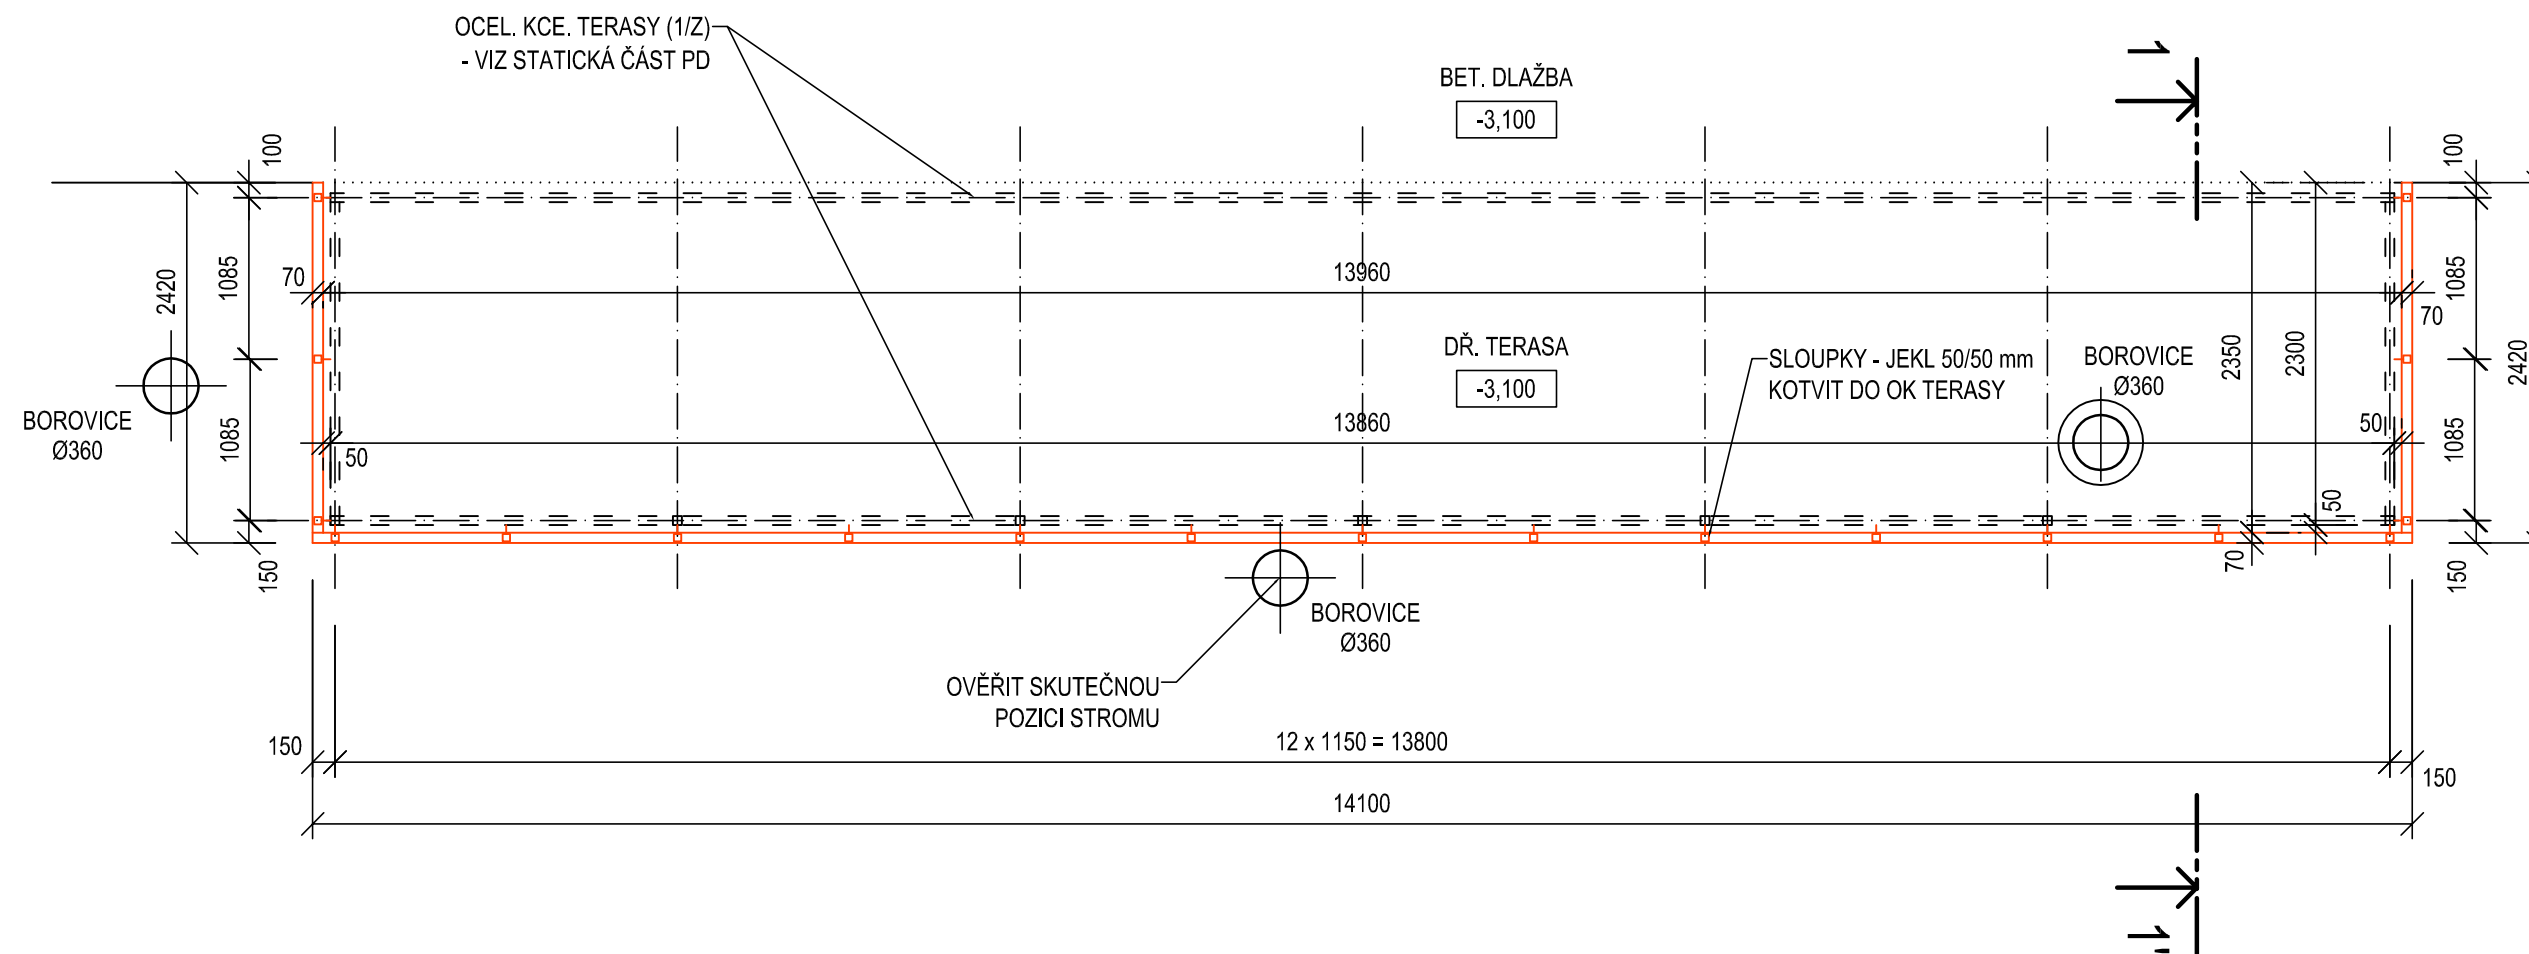

ČELNÍ POHLED (M - 1:50)

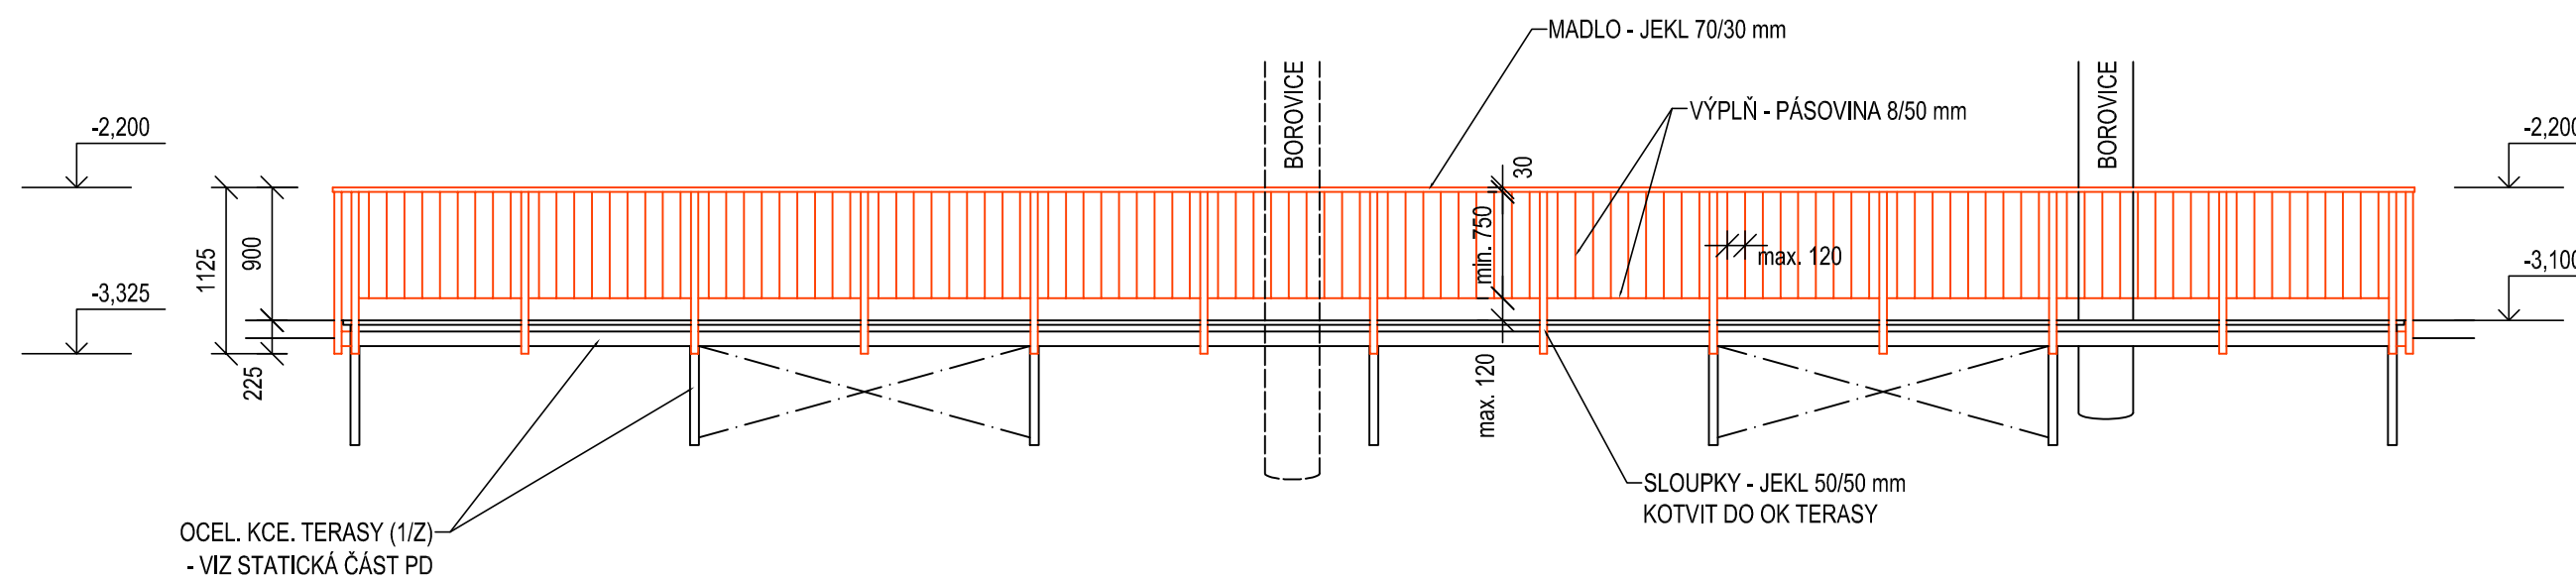

ŘEZ 1-1' (M - 1:50)

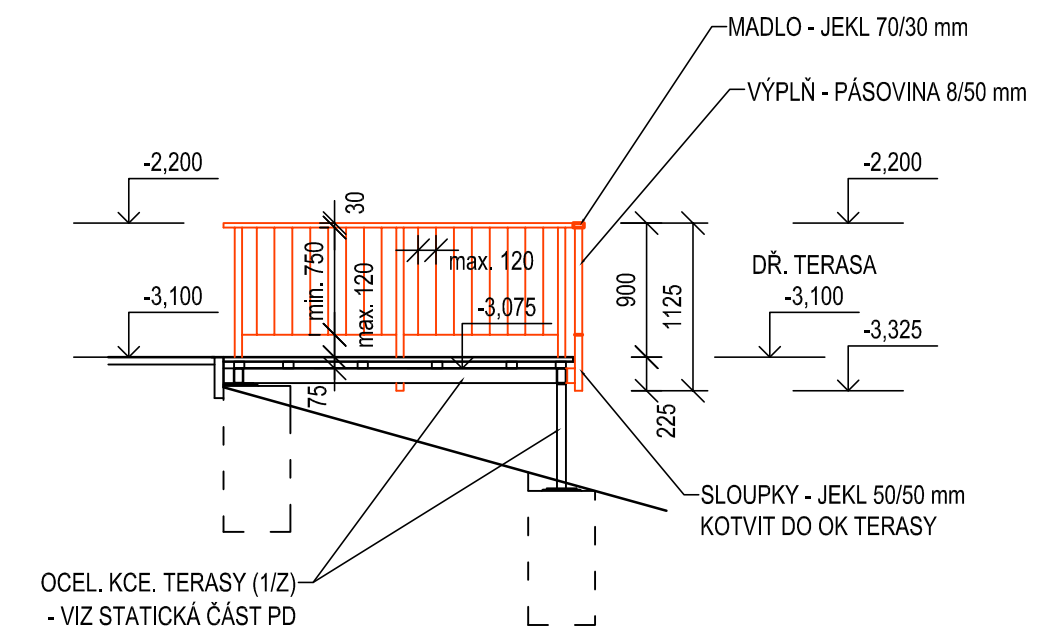



POZN.:

VÝROBNÍ DOKUMENTACI (VD) JEDNOTLIVÝCH PRVKŮ ZAJISTÍ ZHOTOVITEL.
PŘED ZAHÁJENÍM VÝROBY JE NUTNÉ PŘEMĚRIT SKUTEČNÉ ROZMĚRY A VD SCHVÁLIT INVESTOREM, TDS A GP!
SOUČÁSTÍ DODÁVEK SYSTÉMU ZÁMKŮ BUDE GENERÁLNÍ KLÍČ.

LEGENDA

- ☐ OKOLNÍ STÁV. / NOVÉ STAVEBNÍ KONSTRUKCE
 - ☒ NOVĚ NAVRŽENÁ KONSTRUKCE ZÁBRADLÍ

NAVRHOVAL	Ing. Martin Gazda		 SPECTA projektování a realizace staveb
SCHVÁLIL	Ing. Martin Gazda		
INVESTOR:	Městské služby Ústí nad Labem, p.o. Panská 1700/23, 400 01 Ústí nad Labem		SPECTA s.r.o., Na Popelnu 821/11, 400 01 Ústí n. L. IČ: 273 05 350, DIČ: CZ27305350
AKCE:	AREÁL KLÍŠE, ÚSTÍ NAD LABEM - WELLNESS A FITNESS U Koupaliště 575/11, 40001 Ústí nad Labem - Klíše		telefon: 475 511 441 GSM: 733 121 924
SOUBOR:	S0 01 - D.1-01.1 - Architektonicko-stavební řešení		e-mail: info@specta.cz www.specta.cz
NÁZEV VÝKRESU:	VÝKRES PRVKU 2/2	DATUM	08/2023
		Č. ZAKÁZKY	S-23-016
		STUPEŇ PD	ZSPD / DPS
		FORMÁT VÝKR.	A2
		MĚRITKO:	1:50
		Č. PŘÍLOHY:	D.1-01.1.b.09