




DETAIL PROPOJENÍ VSTUPNĚ VÝSTUPNÍHO MODULU

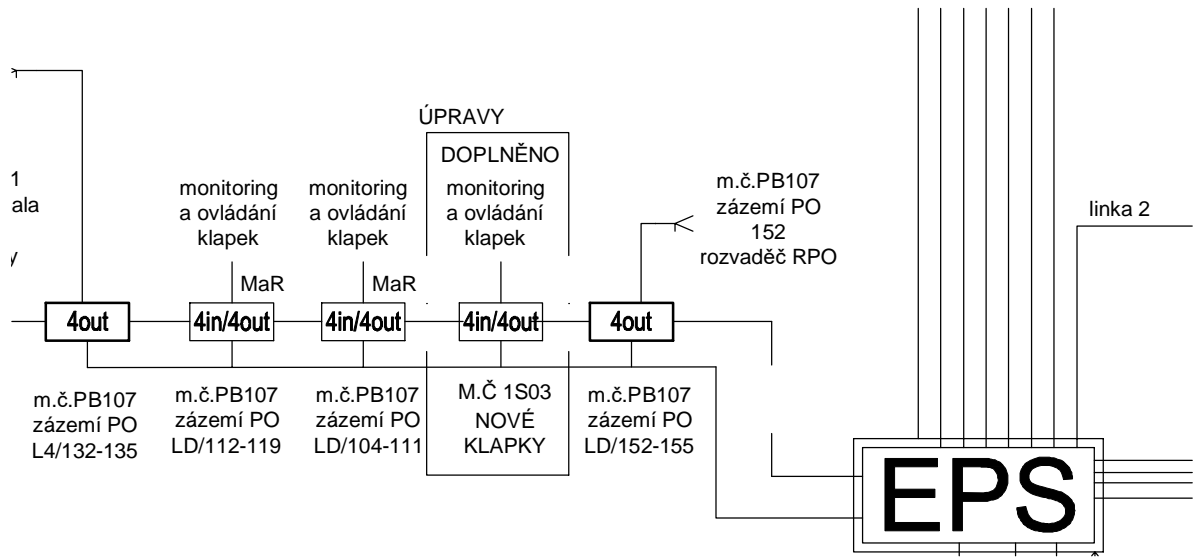

DETAIL PROPOJENÍ ÚPRAV HLÁSIČŮ

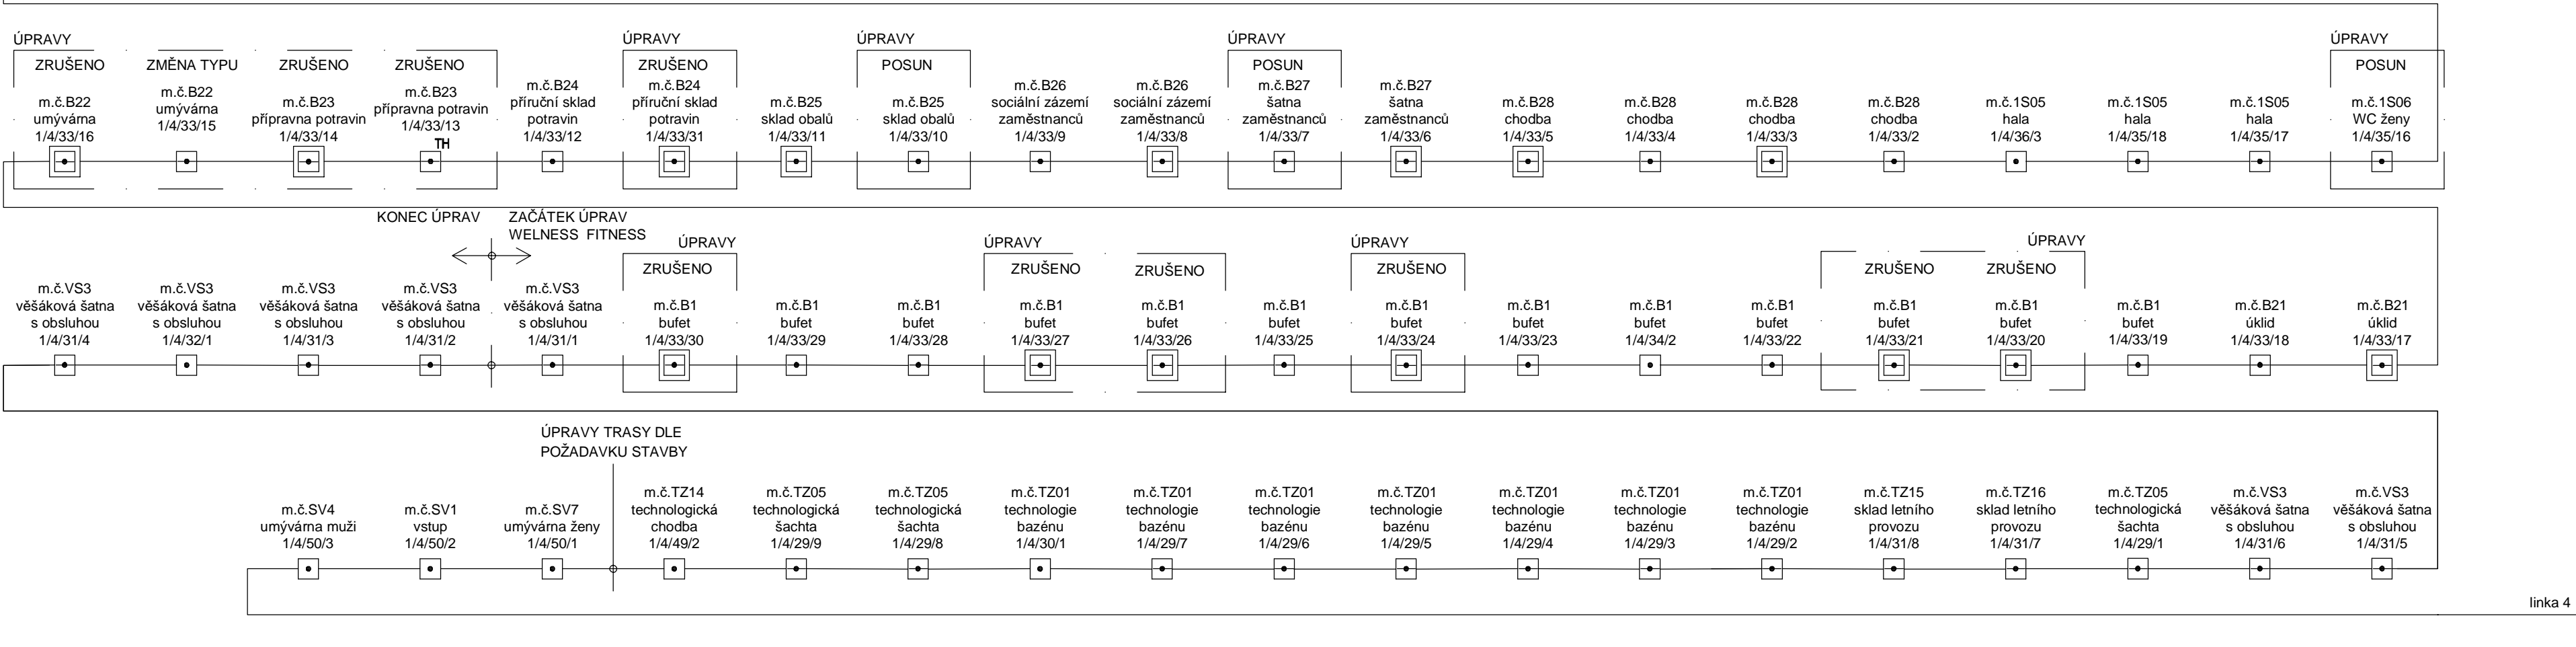

CELKOVÉ PŘEHLEDOVÉ SCHÉMA PŮVODNÍHO PROJEKTU

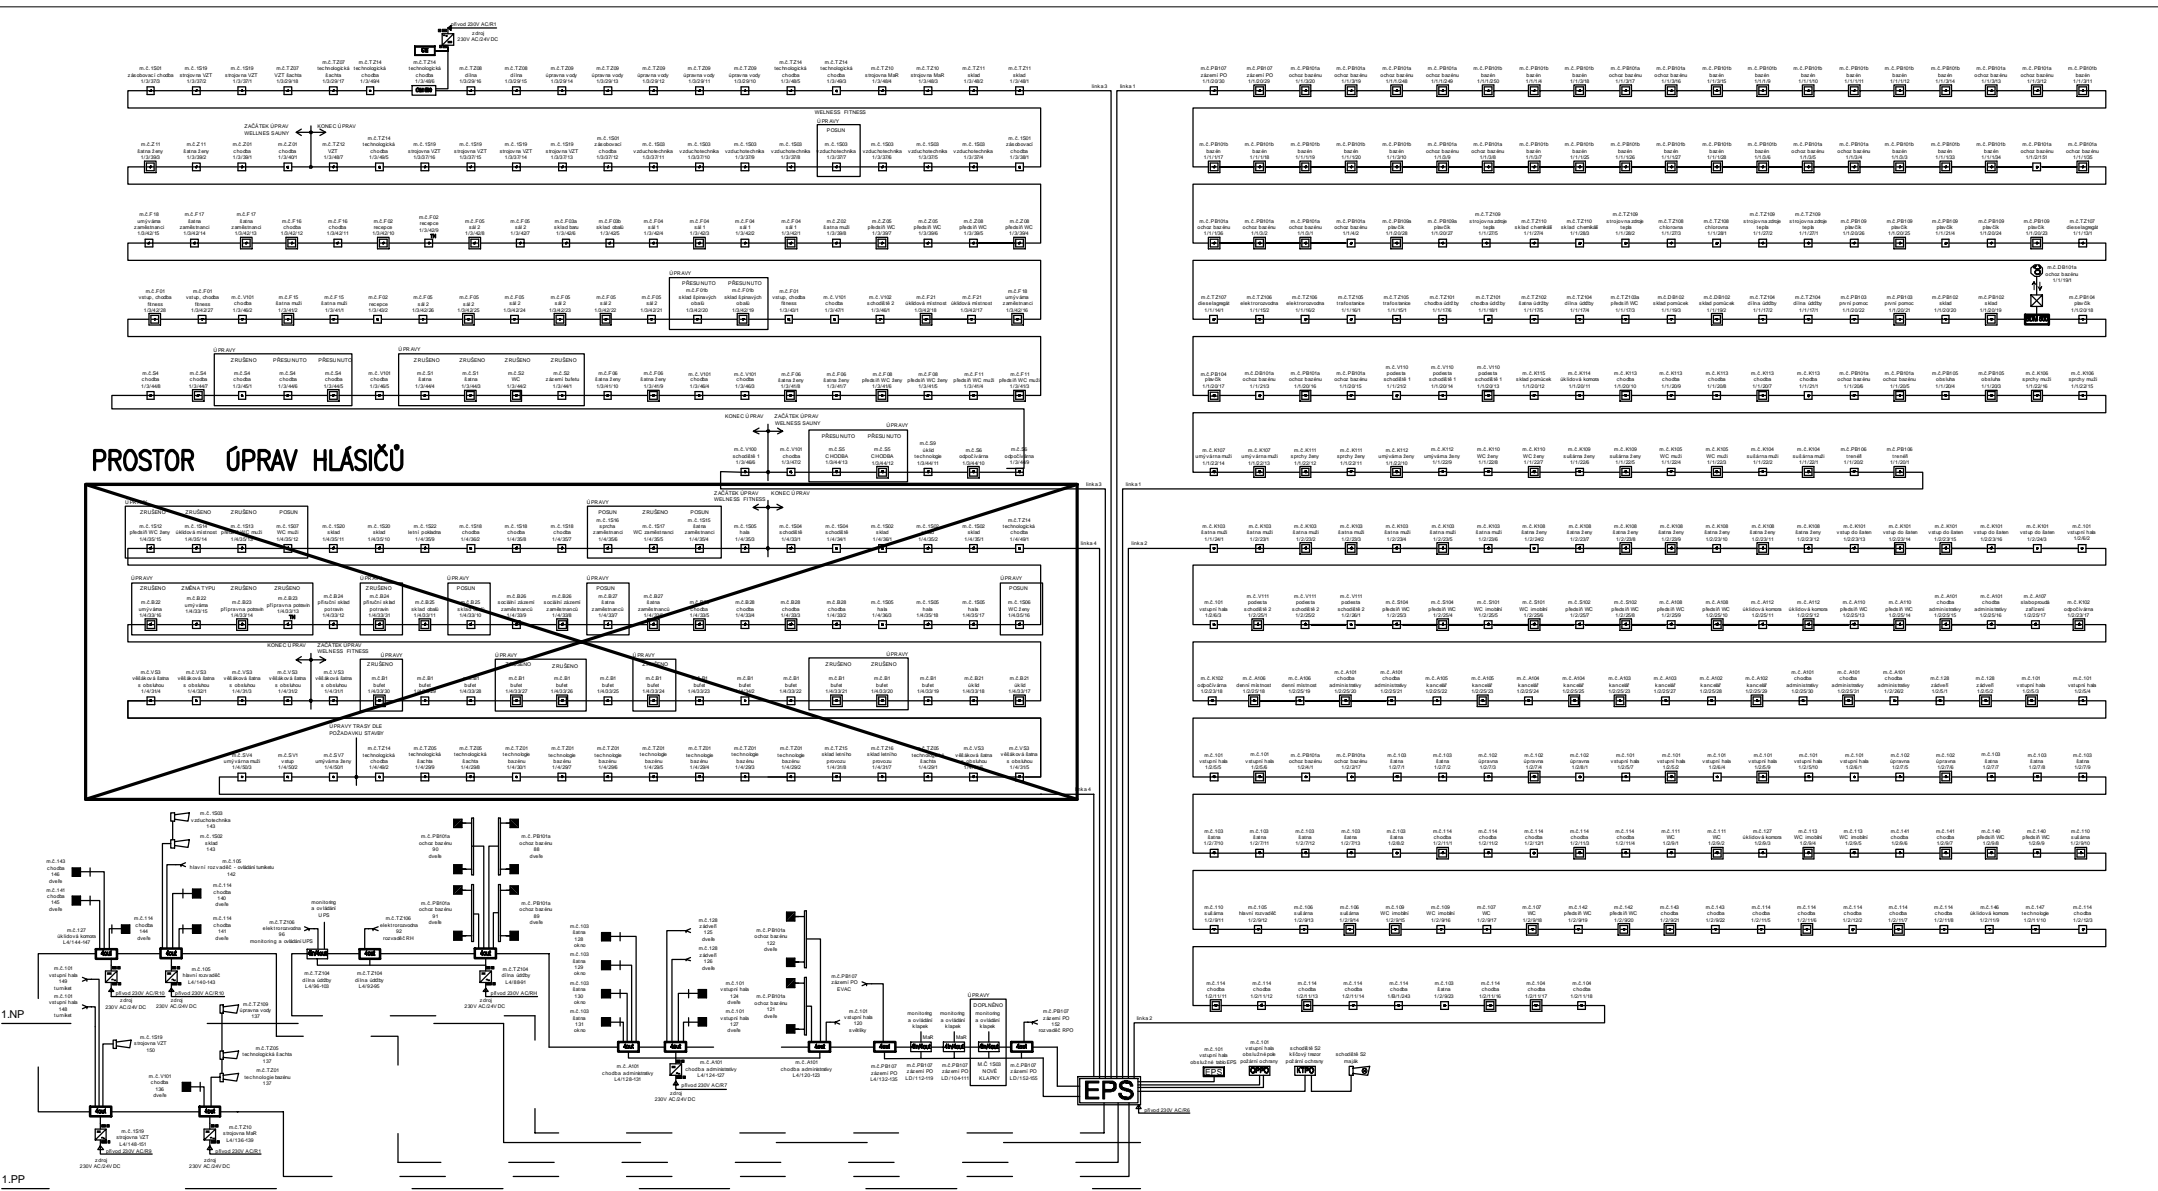

LEGENDA POPISŮ
RÁMEČKY S POPISEM ÚPRAVY OZNAČUJÍ PROBÍHAJÍCÍ ÚPRAVY HLÁSIČŮ EPS

POZNÁMKA:
JEDNÁ SE POUZE O VÝŘEZ STÁVAJÍCÍHO SCHÉMATU KDE DOCHÁZÍ K ÚPRAVÁM ČIDEL
KOMPLETNÍ SCHÉMA JE UVEDENO VE STÁVAJÍCÍM PROJEKTU
ÚČEL A SMYSL OCHRANNÝCH OPATŘENÍ SYSTÉMU EPS ZŮSTÁVÁ DLE POŽADAVKŮ PBŘ STÁVAJÍCÍ
S OHLEDEM NA PROBÍHAJÍCÍ PRÁCE BUDE SYSTÉM ČIDEL KOMPLETNĚ DEMONTOVÁN A PAK ZNOVU INSTALOVÁN
SYSTÉM NA DOTČENÉ LINCE BUDE OMEZEN NEBO DOČASNĚ PŘERUŠEN
PO DOKONČENÍ BUDE UPRAVEN CELKOVÉ PŘEHLEDOVÉ SCHÉMA EPS DO NOVÉHO STAVU

–BĚHEM MONTÁŽE NUTNO DODRŽET ODDĚLENÍ JEDNOTLIVÝCH TYPŮ VEDENÍ,
(tzn. kabely silové, slaboproudé, ovládací a kabely měření a regulace).
ODSTUPY BUDOU PROVEDENY DLE ČSN 34 2300 a ČSN 33 2000–5–52 ed.2 A BUDOU DODRŽENY MIN. ODSUPY.
TO ZNAMENÁ ŽE PRO RUZNÁ NAPĚTÍ BUDE PROVEDNA SAMOSTATNÁ TRASA.

NAVRHOVAL	Ing. Vlastimil Laube		 projektování a realizace staveb SPECTA s.r.o., Na Popluží 821/11, 400 01 Ústí n. L. IČ: 273 05 350, DIČ: CZ27305350 telefon: 475 511 441 e-mail: info@specta.cz GSM: 733 121 924 www.specta.cz	
SCHVÁLIL	Ing. Martin Gazda			
INVESTOR:	Městské služby Ústí nad Labem, p.o. Panská 1700/23, 400 01 Ústí nad Labem			
AKCE:	AREÁL KLÍŠE, ÚSTÍ NAD LABEM – WELLNESS A FITNESS U Koupaliště 575/11, 40001 Ústí nad Labem – Klíše			
SOUBOR:	D.1–01 SO 01 Zařízení slaboproudé elektrotechniky vč. EPS			
NÁZEV VÝKRESU:	SCHÉMA ÚPRAV EPS			
			DATUM	10/2023
			Č. ZAKÁZKY	
			STUPEŇ PD	DPS
			FORMÁT VÝKR.	A2
			MĚŘÍTKO:	Č. PŘÍLOHY:
			–	D.1–01.4.5