


Šachta ID 315
s teleskopickým poklopem

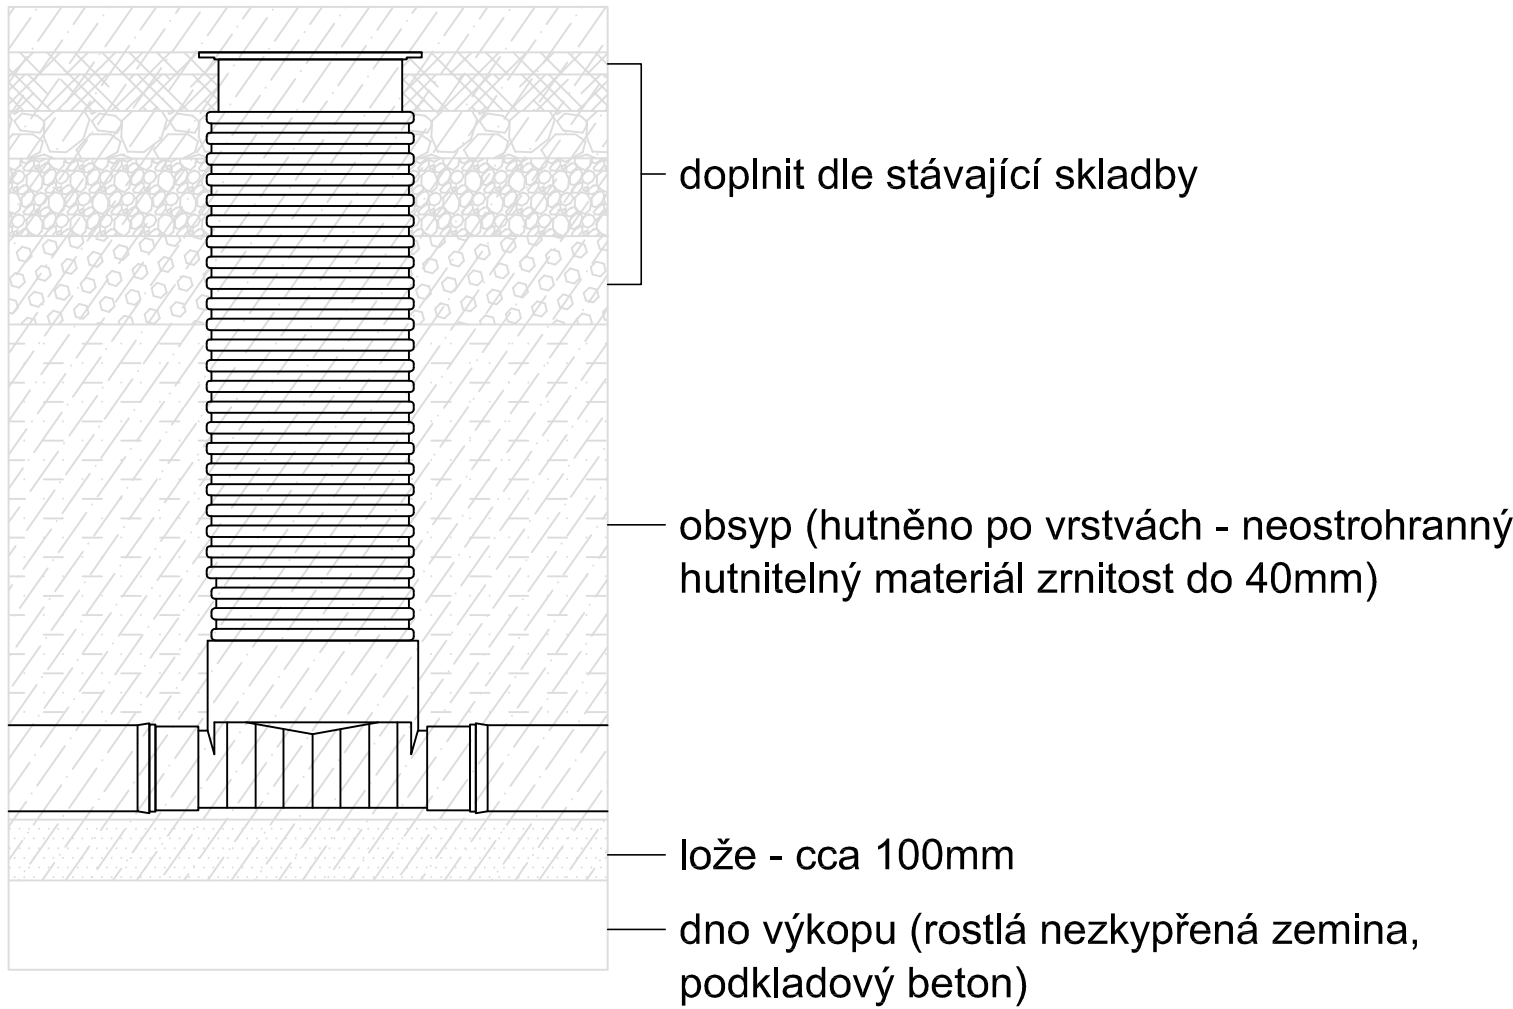




Tabulka šachet DŠ

Ozn.	Schema	Kota poklopu	Kota dna	Vtok	Kota vtoku	DN	Odtok	Kota odtoku	DN	Hloubka šachty
DŠ1		-0,100	-3,120				1	-3,080	100	-3,020

Poznámka :

1) Uložení šachet - dle pokynů vybraného výrobce.

NAVRHOVAL	Jana Hlavničková		<div> projektování a realizace staveb</div> <div>SPECTA s.r.o., Na Popluží 821/11, 400 01 Ústí n. L. IČ: 273 05 350, DIČ: CZ27305350</div> <div>telefon: 475 511 441 GSM: 733 121 924</div> <div>e-mail: info@specta.cz www.specta.cz</div> <table><tr><td>DATUM</td><td>08/2023</td></tr><tr><td>Č. ZAKÁZKY</td><td>S-23-016</td></tr><tr><td>STUPEŇ PD</td><td>ZSPD/DPS</td></tr><tr><td>FORMÁT VÝKR.</td><td>A3</td></tr></table>	DATUM	08/2023	Č. ZAKÁZKY	S-23-016	STUPEŇ PD	ZSPD/DPS	FORMÁT VÝKR.	A3
DATUM	08/2023										
Č. ZAKÁZKY	S-23-016										
STUPEŇ PD	ZSPD/DPS										
FORMÁT VÝKR.	A3										
SCHVÁLIL	Ing.Martin Gazda										
INVESTOR:	Městské služby Ústí nad Labem, p.o. Panská 1700/23, 400 01 Ústí nad Labem										
AKCE:	AREÁL KLÍŠE, ÚSTÍ NAD LABEM - WELLNESS A FITNESS U Koupaliště 575/11, 40001 Ústí nad Labem - Klíše										
SOUBOR:	D.1-02.4.3 Zařízení zdravotně technických instalací										
NAZEV VÝKRESU:	DRENÁŽ - ŠACHTA										
		MĚŘITKO: -	Č. PŘÍLOHY: D.1-02.4.3.b.5								