RYS 1.PP - STAVEBNÍ ÚPRAVY (M - 1:50)

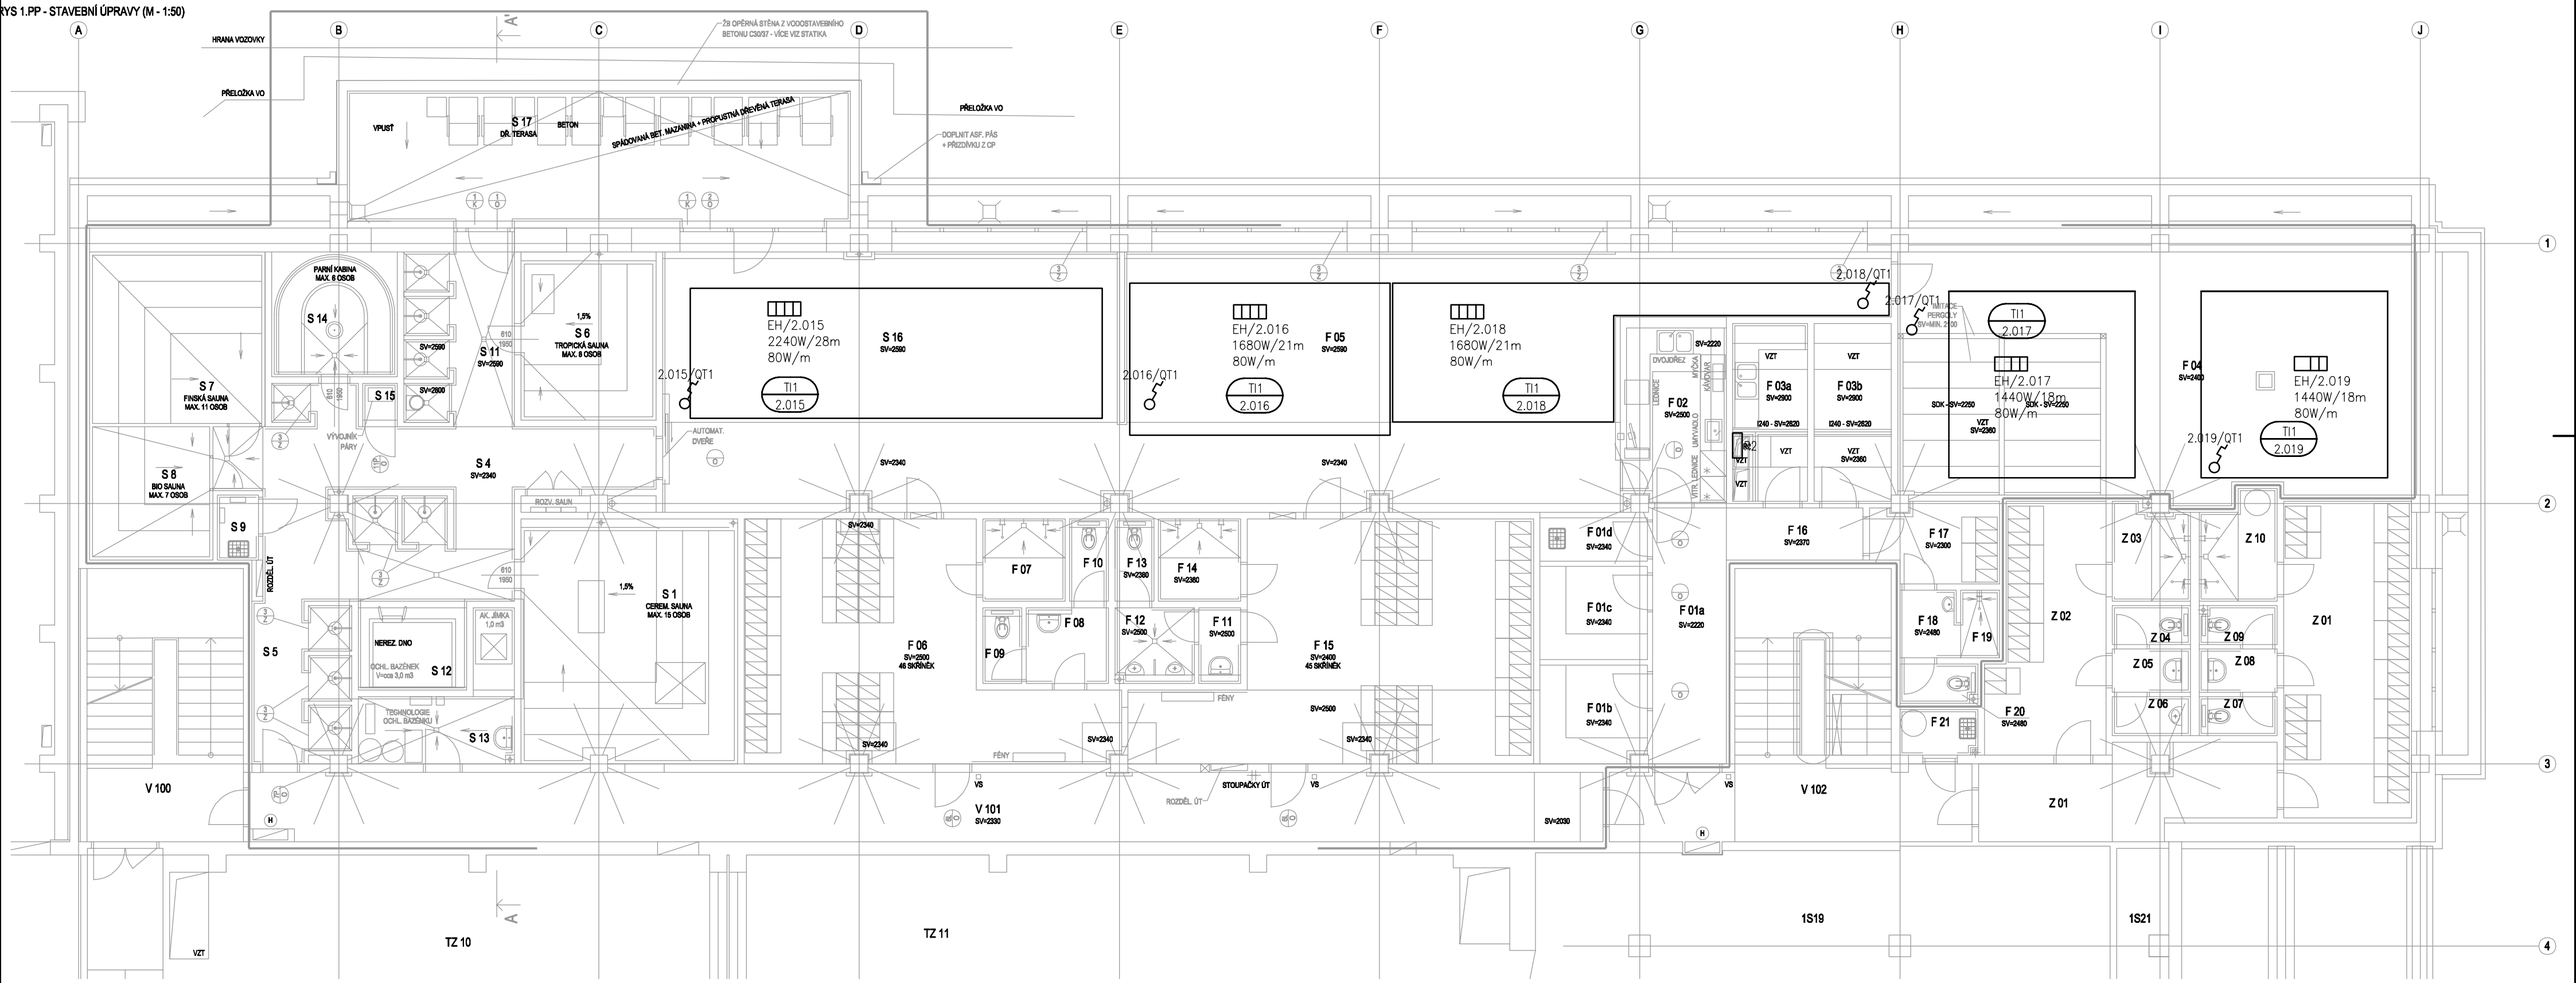

LEGENDA			
S1	CEREMONIÁLNÍ SAUNA	D03A	SKLAD
S4	CHODBA + OCHL. SPRCHY	F03B	SKLAD
S5	CHODBA + OCHL. SPRCHY	F04	TEMNÁ ODPOČÍVÁRNA
S6	TROPICKÁ SAUNA	F05	ODPOČÍVÁRNA 2
S7	FINSKÁ SAUNA	F06	ŠATNA – ŽENY
S8	BIO SAUNA	F07	SPRCHY ŽENY
S9	ÚKLIDOVÁ MÍSTNOST	F08	PŘEDSÍŇ WC ŽENY
S11	OCHL. SPRCHY + VĚDRO	F09	WC ŽENY
S12	OCHL. BAZÉN	F10	WC ŽENY
S13	TECH. MÍSTNOST – BAZÉN	F11	PŘEDSÍŇ WC MUŽI
S14	PARNÍ KABINA	F12	PISOÁRY WC MUŽI
S15	TECH. MÍSTNOST – PÁRA	F13	WC MUŽI
S16	ODPOČÍVÁRNA 1	F14	SPRCHY MUŽI
S17	VENKOVNÍ ODPOČÍVÁRNA	F15	ŠATNA – MUŽI
F01A	SLUŽEBNÍ CHODBA	F16	CHODBA
F01B	SKLAD ŠPIN. OBALŮ	F17	ŠATNA ZAMĚSTNANCI
F01C	SKLAD DKP	F18	UMÝVÁRNA ZAMĚSTNANCI
F01D	ÚKLID – OBČERSTVENÍ	F19	SPRCHA ZAMĚSTNANCI
F02	BAR OBČERSTVENÍ	F20	WC ZAMĚSTNANCI
D03A	SKLAD	F21	ÚKLID
		V101	CHODBA

OZNAČENÍ

OZNAČENÍ ELEKTRICKÉ TOPNÉ ROHOŽE
EH/2.17 —— DRUH ZAŘÍZENÍ/VÝVOD V ROZVADĚČI
1440W/18m— CELKOVÝ PŘÍKON ROHOŽE/VELIKOST ROHOŽE m2
80W/m —— PŘÍKON ROHOŽE NA 1m2

OZNAČENÍ PROSTOROVÉHO TERMOSTATU
QT1/2.22 —— DRUH ZAŘÍZENÍ/VÝVOD V ROZVADĚČI

LEGENDA

TI — MĚŘENÍ S PŘENOSEM NA LOKÁLNÍ PANEL KOMPATIBILNÍ A PŘIPOJENÝ NA QT1

PROSTOROVÝ TERMOSTAT S MĚŘENÍM TEPLOTY PODLAHY SPÍNÁNÍ MIN. 16A, 230V, PROGRAMOVATELNÝ MĚŘENÍ TEPLOTY PODLAHY A MÍSTNOSTI

EH.. — ELEKTRICKÁ TOPNÁ ROHOŽ xxxxW/xxm2

R2 — PŘIPOJENO Z ROZVADĚČE R2 VIZ SVĚTELNÁ INSTALACE

POZNÁMKA
ÚPRAVY VYCHÁZENÍ ZE STÁVAJÍCÍ DOKUMENTACE
ÚPRAVY RESPEKTUJÍ STÁVAJÍCÍ PROVEDENÍ A MATERIÁL
U VAZEB NA STÁVAJÍCÍ INSTALACI JEN NUTNÉ RESPEKTOVAT
A KOORDINOVAT DETAILY A MÍSTNÍ ÚPRAVY.
KOORDINOVAT S PROJEKTEM VZT, ÚT STAVBOU
PROVÉST VŠECHNY POTŘEBNÉ VRSTVY A KROKY DLE PROFESÍ
KE SPRÁVNÉ INSTALACI ROHOŽE

SITUACE

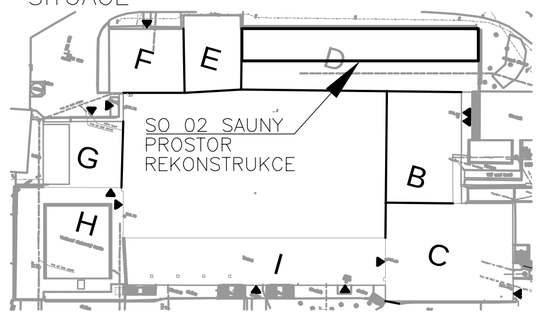

–BĚHEM MONTÁŽE NUTNO DODRŽET ODDĚLENÍ JEDNOTLIVÝCH TYPŮ VEDENÍ,
(tzn. kabely silové, slaboproudé, ovládací a kabely měření a regulace).
ODSTUPY BUDOU PROVEDENY DLE ČSN 34 2300 a ČSN 33 2000–5–52 ed.2 A BUDOU DODRŽENY MIN. ODSTUPY.
TO ZNAMENÁ ŽE PRO RUZNÁ NAPĚTÍ BUDE PROVEDNA SAMOSTATNÁ TRASA.

NAVRHOVAL	Ing. Vlastimil Laube	
SCHVÁLIL	Ing. Martin Gazda	

INVESTOR:
Městské služby Ústí nad Labem, p.o.
Panská 1700/23, 400 01 Ústí nad Labem

AKCE:
AREÁL KLÍŠE, ÚSTÍ NAD LABEM – WELLNESS A FITNESS
U Koupaliště 575/11, 40001 Ústí nad Labem – Klíše

SOUBOR:
D.1–02 SO 02 Zařízení silnoproudé elektrotechniky vč. bleskosvodů

NÁZEV VÝKRESU:
ÚPRAVA NAPÁJENÍ VZT A ÚT

SPECTA
projektování a realizace staveb
SPECTA s.r.o., Na Popluží 821/11, 400 01 Ústí n. L.
IČ: 273 05 350, DIČ: CZ27305350
telefon: 475 511 441
GSM: 733 121 924
e-mail: info@specta.cz
www.specta.cz

DATUM	10/2023
Č. ZAKÁZKY	
STUPEŇ PD	DPS
FORMÁT VÝKR.	A2
MĚŘÍTKO:	1:100
Č. PŘÍLOHY:	D.1–02.4.4