ŘEZ A–A

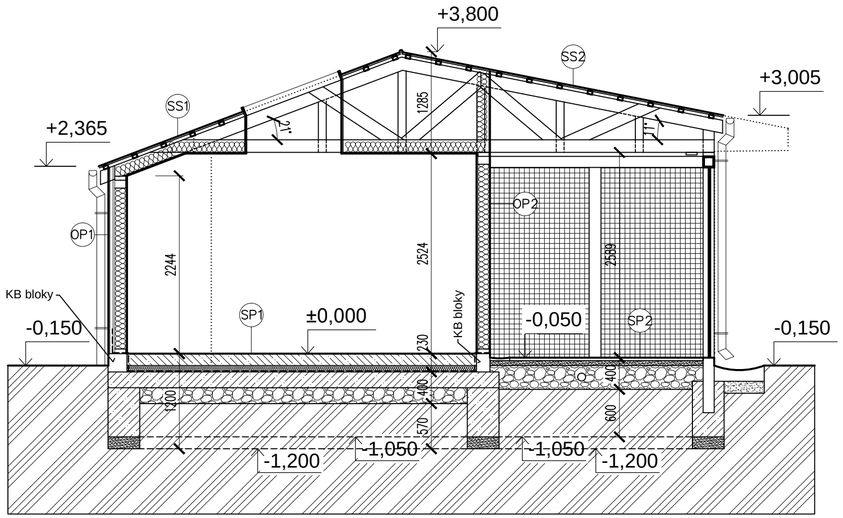

Skladba obvodové stěny OP1

(zvenku dovnitř)

Pohledová: Obklad dřevěný vnější vodorovný z prken tl. 24 mm šířky 100 mm
Dřevěné latě 60/40 mm svisle
Difúzní fólie
Desky OSB tl. 15 mm

Nosná: Dřevěné sloupky 60/140 mm po 0,625 mm s vloženou tepelnou izolací z minerálních vláken ISOVER UNI tl. 140 mm
Parozábrana Dorken DELTA REFLEX
Dřevěné latě 60/40 mm v 1 vrstvě

Pohledová: OSB desky tl. 15 mm

Skladba obvodové stěny OP1* (OP1** je totožné, ale bez zateplení)

(zvenku dovnitř)

Vodorovné palubky stávající na stávajícím sousedním objektu
Nové svislé dřevěné latě 60/40 mm (větraná mezera šířky 60 mm) přitlučené na vodorovné palubky
Nová dřevěná prkna tl. 14 mm šířky např. 120 mm vodorovně +vodorovná mezera 100 mm
Difúzní fólie

Nosná: Dřevěné sloupky 60/140 mm po 0,625 mm s vloženou tepelnou izolací z minerálních vláken ISOVER UNI tl. 140 mm
Parozábrana Dorken DELTA REFLEX
Dřevěné latě 60/40 mm v 1 vrstvě

Pohledová: OSB desky tl. 15 mm

Skladba obvodové stěny OP1**

(zvenku dovnitř)

Vodorovné palubky stávající na stávajícím sousedním objektu
Nové svislé dřevěné latě 60/40 mm (větraná mezera šířky 60 mm) přitlučené na vodorovné palubky
Nová dřevěná prkna tl. 14 mm šířky např. 120 mm vodorovně +vodorovná mezera 100 mm
Difúzní fólie

Nosná: Dřevěné sloupky 60/140 mm po 0,625 mm

Skladba obvodové stěny OP2

(zvenku dovnitř)

Pohledová: Desky OSB tl. 15 mm

Nosná: Dřevěné sloupky 60/140 mm po 0,625 mm s vloženou tepelnou izolací z minerálních vláken ISOVER UNI tl. 140 mm
Parozábrana Dorken DELTA REFLEX
Dřevěné latě 60/40 mm v 1 vrstvě

Pohledová: OSB desky tl. 15 mm

Skladba střešního pláště SS1

(od exteriéru k interiéru)

Vlnitý plech z titanzinku 0,7 mm předzvětralý
Separační vrstva – systémový podkladní pás
Bednění z prken tl. 24 mm
Kontralatě 60/40 mm
Pojistná hydroizolace (difúzní fólie)
Příhradové nosníky po 0,85 m +minerální izolace ISOVER UNI tl. 140 mm mezi spodními pásy
Parozábrana Dorken DELTA REFLEX
Podhled: OSB desky tl. 15 mm

Skladba střešního pláště SS2

(od exteriéru k interiéru)

Vlnitý plech z titanzinku 0,7 mm předzvětralý
Separační vrstva – systémový podkladní pás
Bednění z prken tl. 24 mm
Kontralatě 60/40 mm
Pojistná hydroizolace (difúzní fólie)
Příhradové nosníky po 0,85 m

Skladba podlahy SP1

(od shora dolu)

Pochozí: Akrylátový nátěr např. IMESTOL BETA ve 2 vrstvách tl. 10 mm (vodou ředitelný)
Roznášecí betonová mazanina C 20/25 + síť 100/100/4 mm tl. 150 mm
Fólie PVC

Tepelněizolační: Polystyren XPS tl. 80 mm

Hydroizolační: dvě vrstvy – Glastek 40 Special Mineral
Penetrační asfaltová emulze

Nosná: Základová betonová deska tl. 200 mm + ocelová výztužná síť oka 150/150/8 mm
Separační geotextílie

Podsyp: Zhutněné štěrkové lože tl. 200 mm na 0,25MPa z kameniva frakce 16/32mm
Zemina zhutněná

Skladba podlahy SP2

(od shora dolu)

Pochozí: Mlatová vrstva tl. 40 mm zhutněná válcováním
Zhutněné štěrkové lože tl. 60 mm z kameniva frakce 0/16

Podsyp: Zhutněné štěrkové lože tl. 300 mm na 0,25MPa z kameniva frakce 0/32
Zemina zhutněná

DOKUMENTACE DLE VYHL. 405/2017 Sb.,
PRO VYDÁNÍ STAVEBNÍHO POVOLENÍ

±0,000 = 1.NP

ARCHITEKTONICKÁ KANCELÁŘ
JIŘÍHO Z PODĚBRAD 56/1
DĚČÍN VI • tel. 412 535 043

ING. KLÁRA DYMÁKOVÁ
POPOVICKÁ 60/85
405 02 DĚČÍN 22
IČ: 06881823 TEL: 607 727 923

VEDOUCÍ ARCHITEKT: ING.ARCH. V.STRÁNSKÝ
ZODP. PROJEKTANT: ING. K. DYMÁKOVÁ

KRAJ: ÚSTECKÝ	OBEC: ÚSTÍ NAD LABEM	FORMÁT: 3A4
INVESTOR: ZOO Ústí n. Labem příspěvková org., Drážďanská 454/23, 400 07 Ústí nad Labem		DATUM: 01/2024
NOVOSTAVBA PAVILONU PRO JELÍNKY VEPŘÍ V ZOO Ústí nad Labem na p.č.1210/1, k. ú. Krásné Březno		ÚČEL: DPS
		Č. ZAK.: 1702 – 1/23
		Č. KOPIE: MĚŘÍTKO: 1:50
Řez A – A		Č. VÝKRESU: D1.1.4