


STŘECHA

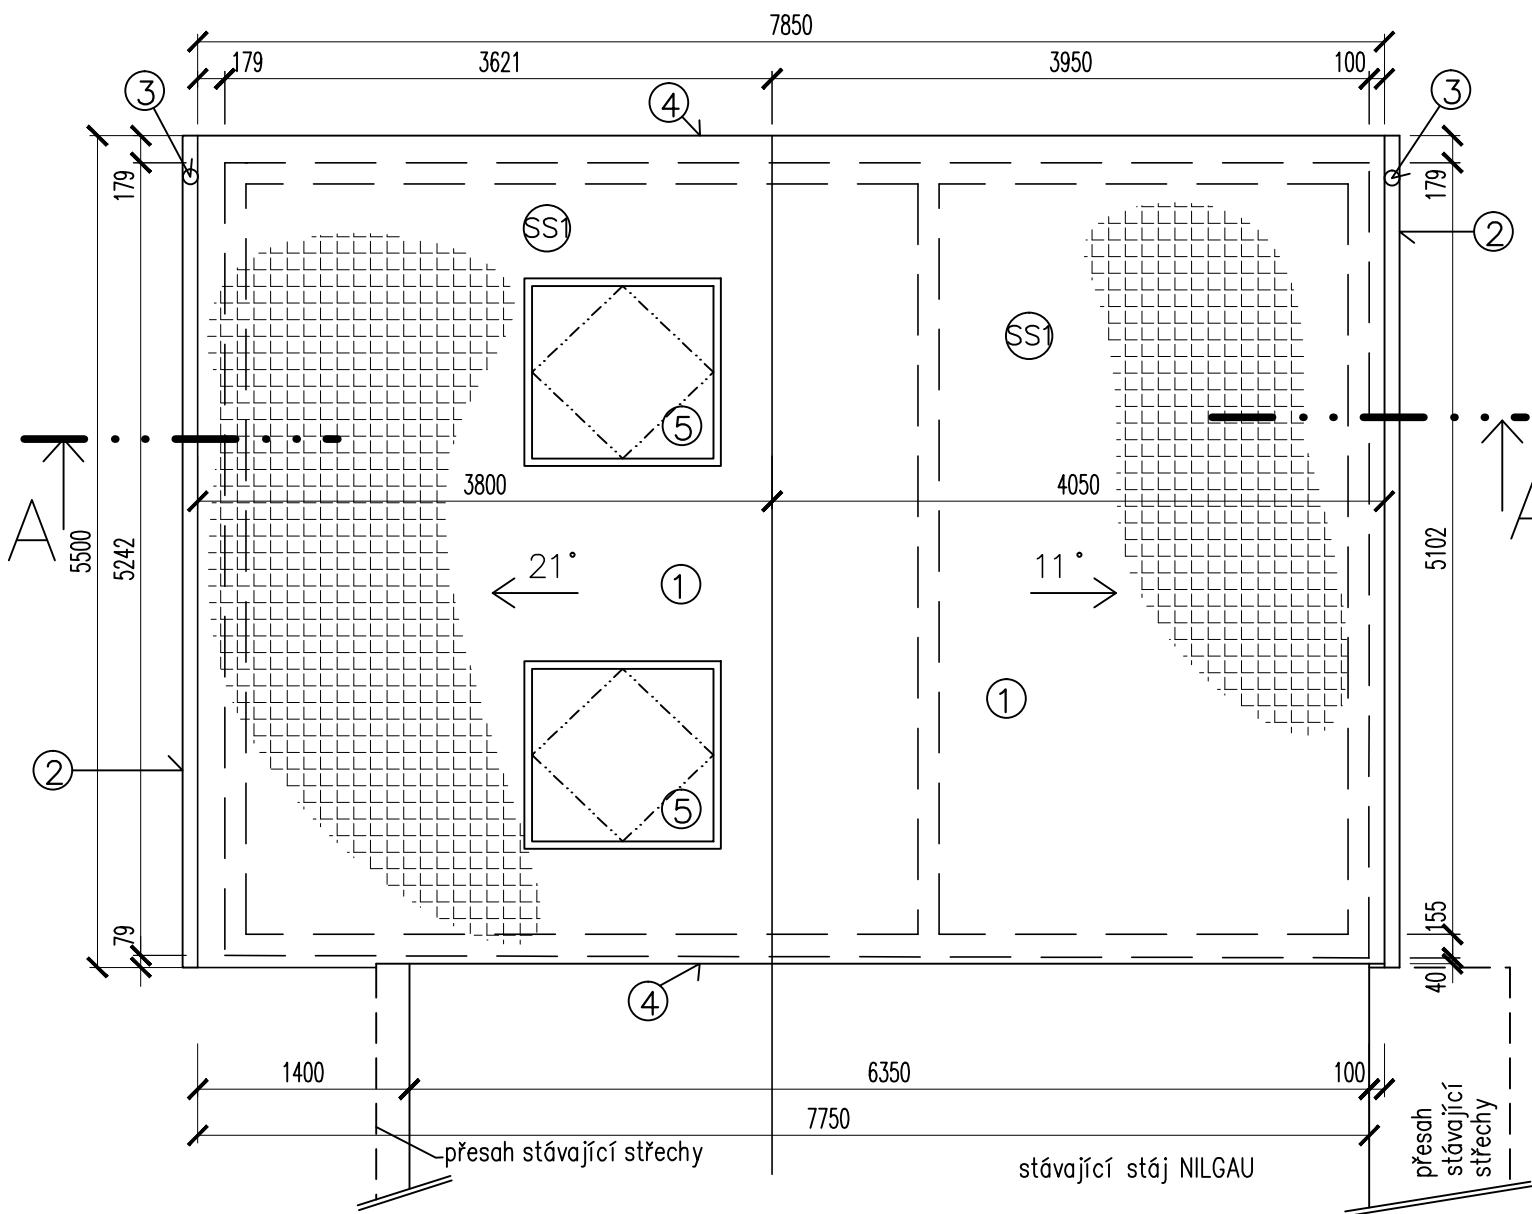

Skladba střešního pláště SS1

(od exteriéru k interiéru)

Vlnitý plech z titanzinku 0,7 mm předzvětralý

Separační vrstva – systémový podkladní pás

Bednění z prken tl. 24 mm

Kontralatě 60/40 mm

Pojistná hydroizolace (difúzní fólie)

Příhradové nosníky po 0,85 m +minerální izolace ISOVER UNI tl. 140 mm mezi spodními pásy


Parozábrana Dorken DELTA REFLEX

Podhled: OSB desky tl. 15 mm

Legenda



- ① střešní krytina – vlnitý plech na bednění
- ② žlab podokapní RŠ 330 půlkruhový z titanzinkového plechu tl. 0,7 mm
- ③ svod kruhový DN 100 mm z titanzinkového plechu tl. 0,7 mm
- ④ systémová závětrná lišta z titanzinkového plechu tl. 0,7 mm
- ⑤ střešní okna VELUX 1140 x 1180 mm + systémové oplechování z titanzink. plechu tl. 0,7 mm

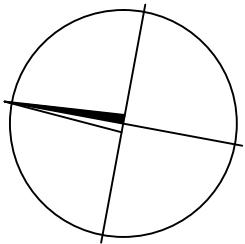KLEMPÍŘSKÉ PRVKY (systémová závětrná lišta) Z TITANZINK. PLECHU TL. 0,7 mm předzvětralého



DOKUMENTACE DLE VYHL. 405/2017 Sb.,
PRO VYDÁNÍ STAVEBNÍHO POVOLENÍ

±0,000 = 1.NP

<div></div> <div>ARCHITEKTONICKÁ KANCELÁŘ</div> <div>JIŘÍHO Z PODĚBRAD 56/1 DĚČÍN VI * tel. 412 535 043</div>			<div>ING. KLÁRA DYMÁKOVÁ</div> <div>POPOVICKÁ 60/85 405 02 DĚČÍN 22</div> <div>IČ: 06881823 TEL: 607 727 923</div>	
VEDOUcí ARCHITEKT: ING.ARCH. V.STRÁNSKÝ			ZODP. PROJEKTANT: ING. K. DYMÁKOVÁ	
KRAJ: ÚSTECKÝ	OBEC: ÚSTÍ NAD LABEM		FORMÁT:	2A4
INVESTOR: ZOO Ústí n. Labem příspěvková org., Drážďanská 454/23, 400 07 Ústí nad Labem			DATUM:	01/2024
NOVOSTAVBA PAVILONU PRO JELÍNKY VEPŘÍ V ZOO Ústí nad Labem na p.č.1210/1, k. ú. Krásné Březno			ÚČEL:	DPS
			Č. ZAK.:	1702 – 1/23
			Č. KOPIE:	MĚŘÍTKO: 1:50
Střecha			Č. VÝKRESU:	D1.1.6