

ČLENĚNÍ NA INŽENÝRSKÉ OBJEKTY:

- IO 201 - VO STOŽÁRY, ULICE NOVOSEDUČICKÉ NÁMĚSTÍ
- IO 202 - VO STOŽÁRY, ULICE SEIFERTOVA
- IO 203 - VO STOŽÁRY, ULICE STRIBNICKÁ
- IO 204 - VO STOŽÁRY, ULICE VELKÁ HRADEBNÍ

LEGENDA:

KATASTR



NOVÉ VO STOŽÁRY + VÝLOŽNÍKY

LEGENDA STÁVAJÍCÍCH SÍTÍ:

- ČEZ distribuce - HDPE trubka
- ČEZ distribuce - Podzemní vedení NN do 1 kV
- ČEZ distribuce - Podzemní vedení VN do 35 kV
- CETIN - nadzemní síť
- CETIN - kabelovody
- CETIN - nezaměřený průběh metalického kabelu
- CETIN - síť s NN, přípojky
- CETIN - zaměřený průběh metalického kabelu
- Telco Pro - podzemní metalické vedení
- Telco Pro - podzemní optické vedení
- Vodafone - kabelovod
- Gasnet - plyn NTL
- Gasnet - plyn STL
- Sévk - vodovod plný
- Sévk - kanalizace jednotná
- ČEZ Teplárenská - TUV
- ČEZ Teplárenská - Kondenzát
- Dopravní podnik - VO

LEGENDA NOVÝCH SÍTÍ:

napojení VO na stávající rozvody

CYKY-J 4x16

A1

1x svítidlo AMPERA EVO 1 / 5370 /

/ 40 LEDs 350mA NW 740 44W / Zebra left / 504752

1x stožár 6 m, barva RAL 2004

1x výložník 2,5 m, náklon 5°, barva RAL 2004

1x stožárová svorkovnice SV 6.16.4.

1x pojistka 6,3 A

1x 8 m CYKY-J 3x1,5

A2

1x svítidlo AMPERA EVO 1 / 5370 /

/ 40 LEDs 350mA NW 740 44W / Zebra left / 504752


1x stožár 6 m, barva RAL 2004

1x výložník 2 m, náklon 5°, barva RAL 2004

1x stožárová svorkovnice SV 6.16.4.

1x pojistka 6,3 A

1x 8 m CYKY-J 3x1,5

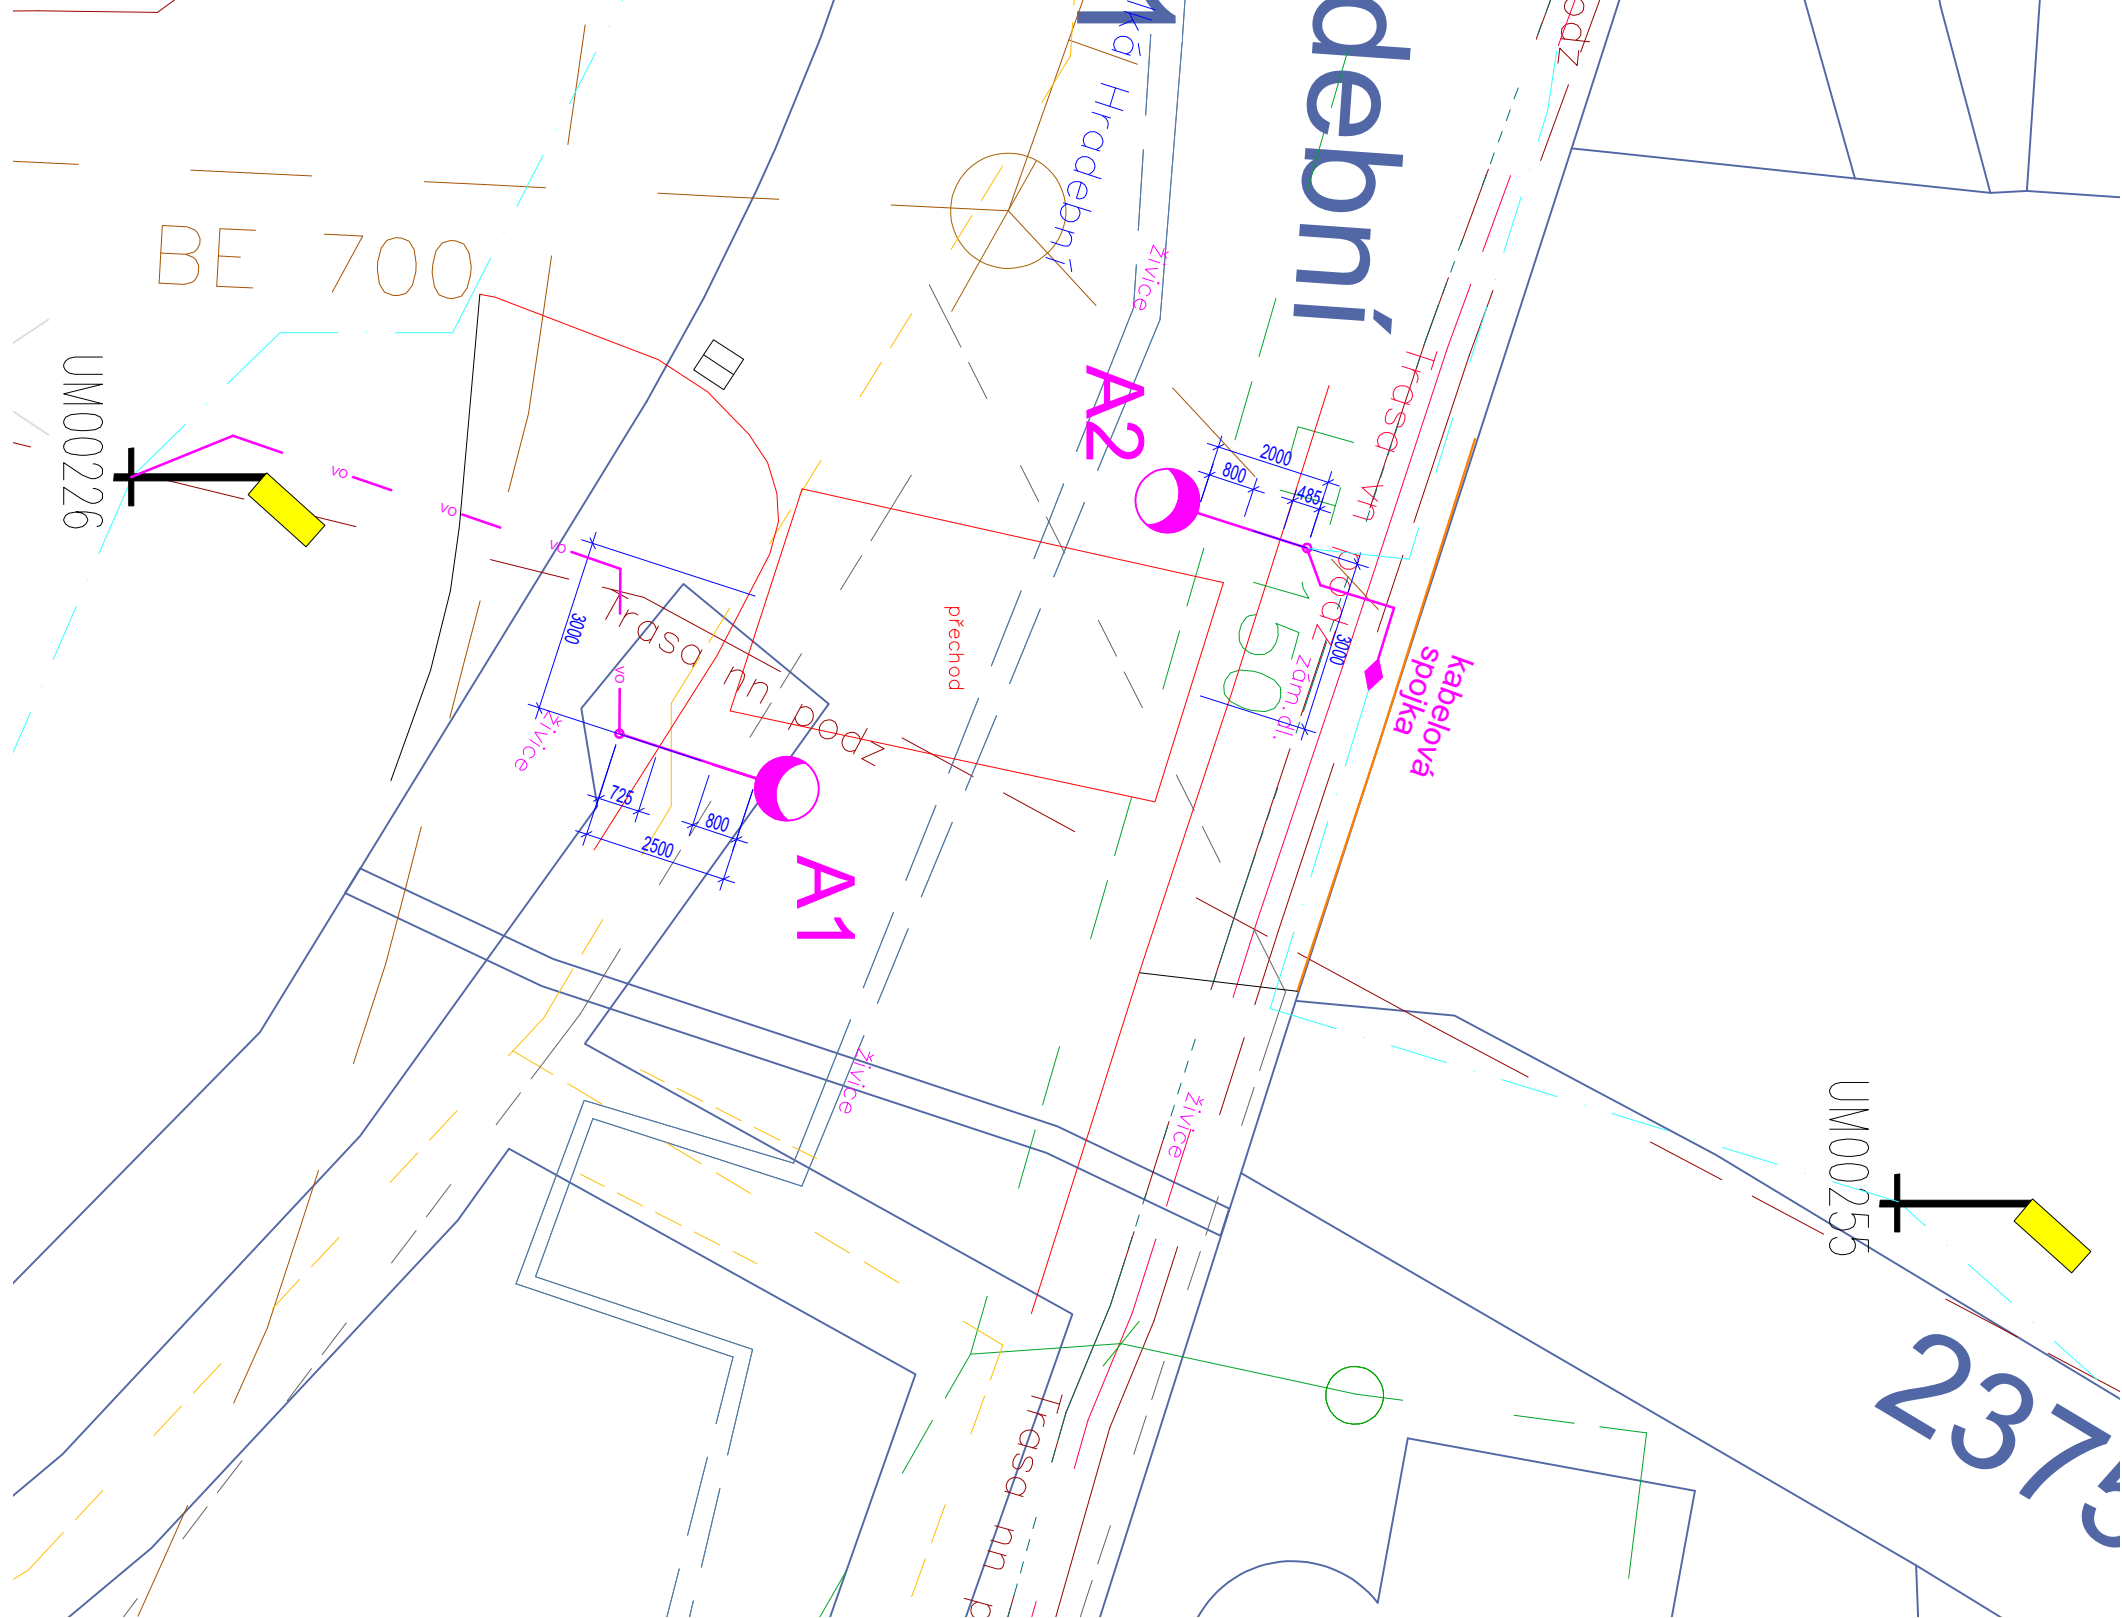

| | | | | | |
|--|--|---|--|---|--|
| Generální projektant: | | Stavebník: | | Investor: | |
| PS projekty spol. s r.o. | | STATUTÁRNÍ MĚSTO ÚSTÍ NAD LABEM Velká Hradební 2336/8 401 00 Ústí nad Labem | | STATUTÁRNÍ MĚSTO ÚSTÍ NAD LABEM Velká Hradební 2336/8 401 00 Ústí nad Labem | |
| Revizní 5, 415 01 Teplice tel. fax 417 518 518 e-mail: info@psprojekty.cz, www.psprojekty.cz | | Jednatel : Ing. Miroslav Částeck Ved. projektu : Ing. Dong Thy Hoang | | | |
| Zpracovatel částí projektu: | | Ing. Ondřej Novotný Dobřejšova 726 417 05 Ossek IČO 74709305 | | Autorizační razítko: | |
| Ved. práce : Ing. Ondřej Novotný | | Kontroloval : Ing. Ondřej Novotný | | Časí PD : D1 DOKUMENTACE STAVĚNÍHO OBJEKTU | |
| Výpracoval : Ing. Ondřej Novotný | | Uvolnil : Ing. Ondřej Novotný | | Služebn PD : DJR | |
| Stavba, ucelená část, stavební objekt, provozní soubor, osl. ucelené dodávky | | Ing. Ondřej Novotný Dobřejšova 726 417 05 Ossek IČO 74709305 | | MÚ : ÚSTÍ NAD LABEM | |
| | | | | Zákazk. číslo : 23-48 | |
| | | | | Datum : 09/2023 | |
| | | | | Formáty : 2x44 | |
| | | | | Měřítko : - | |
| Oranžový přechod pro chodce na p.p.č. 1130, 8, 5261/1, 4400/400 a 4252/1 | | | | | |
| D1: IO 204 VO stožáry, ulice Velká Hradební | | | | | |
| D1: IO 204.8 Silnoproudá elektroinstalika vč. ochrany před bleskem | | | | | |
| Název výřezu: | | Číslo výřezu: | | Revize č.: | |
| Osvětlení přechodu - situace | | D1: IO 204.8.01 | | 0 | |
| | | | | Změna č.: | |
| | | | | 0 | |