ŘEZ C-C - NOVÝ STAV
M 1:100

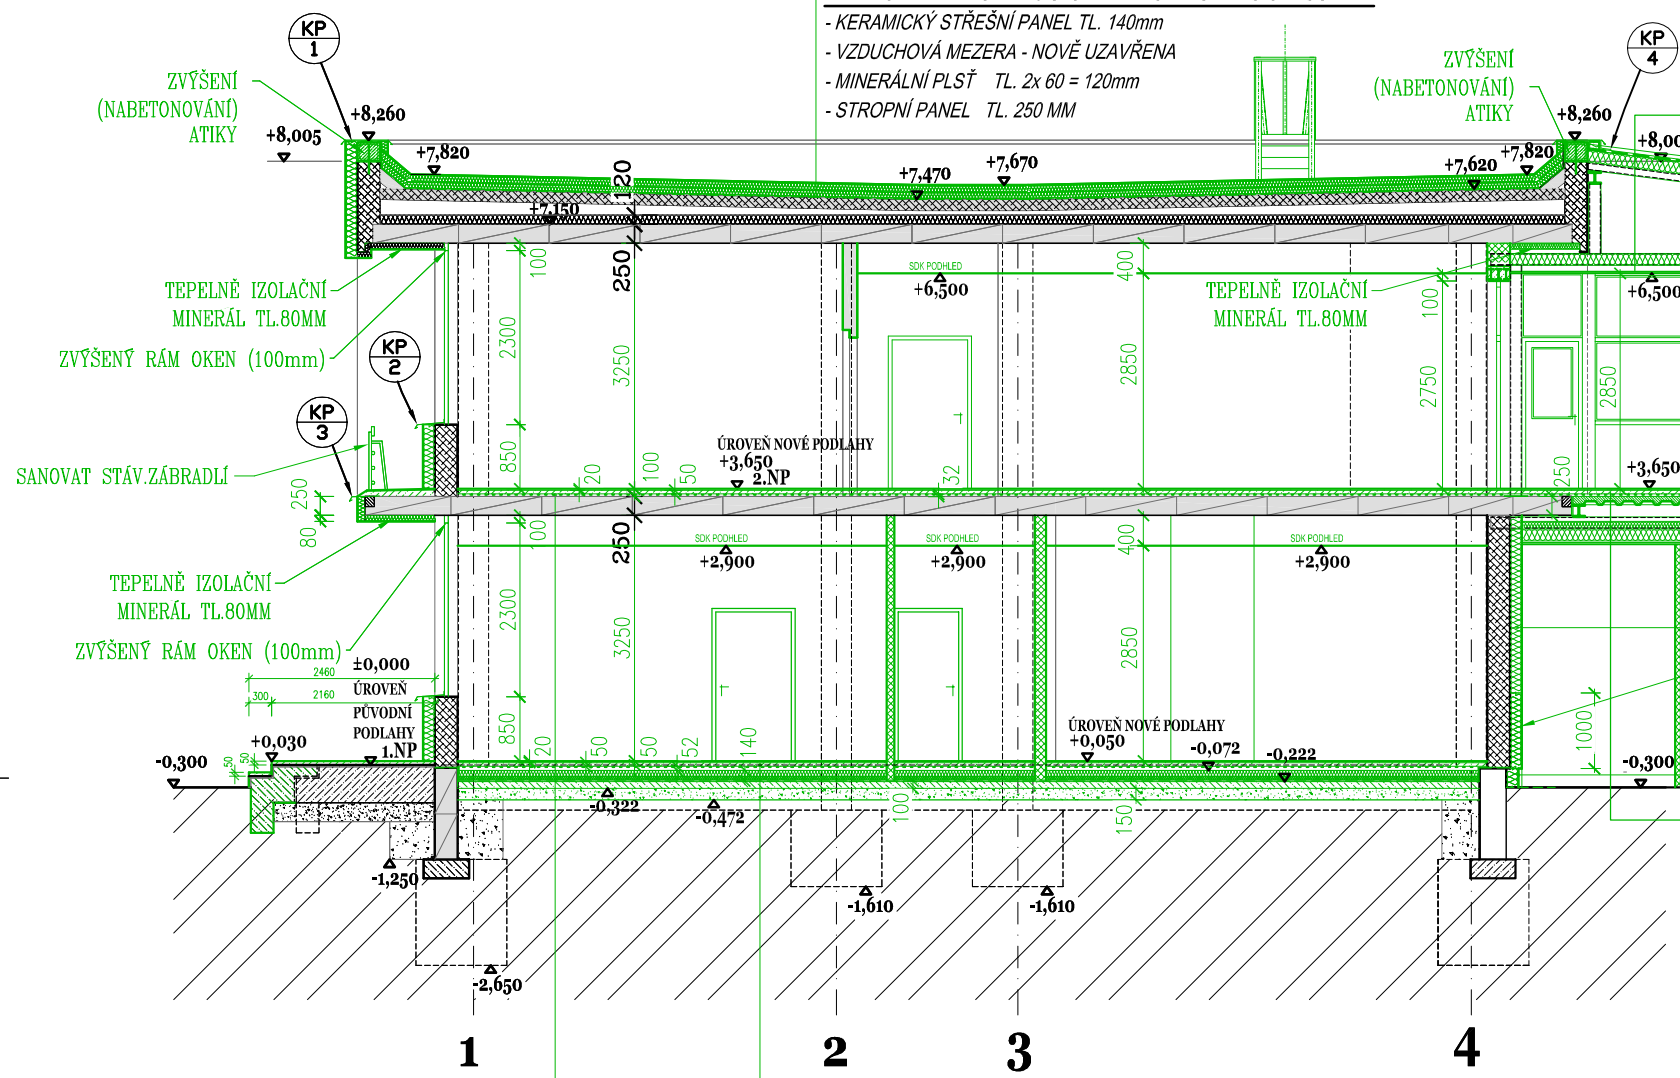

NAVRHOVANÁ NOVÁ SKLADBA ZATEPLENÍ STŘECHY
- 1x hydroizolační folie z PVC-P tl. 1,8 MM (mechanicky kotvena)
- separační textilie ze 100% PP
- tepelná izolace z minerální vlny v tl. 200 mm (kladeno ve 2 vrstvách, souč. tepelné vodivosti max. dle PENB)
- drenážní rohož
- pás z SBS modifikovaného asfaltu s hliníkovou vložkou
- penetrační emulze

PŘEDPOKLÁDÁNÁ STÁVAJÍCÍ SKLADBA STŘECHY PO ODBOURÁNÍ
- KERAMICKÝ STŘEŠNÍ PANEL TL. 140mm
- VZDUCHOVÁ MEZERA - NOVĚ UZAVŘENA
- MINERÁLNÍ PLSŤ TL. 2x 60 = 120mm
- STROPNÍ PANEL TL. 250 MM

ZASTŘEŠENÍ TERASY - NOVÝ STAV

- HYDROIZOLAČNÍ FOLIE	TL. 1,5 MM
- ODDĚLUJÍCÍ VRSTVA	
- TEPELNÁ IZOLACE MINERÁL	TL. 160 MM
- PAROTĚSNÁ ZÁBRANA	
- TRAPÉZOVÝ PLECH TR 100 / 275 / 1,0 MM (uložený přes všechny nosníky v jednom kuse, jako spojitý nosník)	TL. 100 MM
- NOSNÁ O.K.	TL. 160 MM
- PROSTOR PRO KLIMAJEDNOTKU	
- STROPNÍ NOSNÁ OK + TEP.IZOL. MENERAL	TL. 160 MM
- SYSTÉMOVÝ RASTR VČ. ZÁVĚSŮ PRO PODHLED	
- RASTROVÝ MINERÁLNÍ AKUST. PODHLED (MINERÁLNÍ DESKY SE ZVUKOVOU POHLTIVOSTÍ αw = 0,95 NAPŘ. AMF THERMATEX ALPHA)	TL. 19 MM

ZATEPLENÍ PLÁŠTĚ - NOVÝ STAV:
- PROBARVENÁ TENKOVRSTVÁ OMÍTKA (SOUČÁST ETICS)
- STĚRKA S VÝZTUŽNOU TKANINOU (SOUČÁST ETICS)
- TEPELNÁ IZOLACE POLYSTYREN EPS (SOUČÁST ETICS) 160 MM (SOUČ. TEPELNÉ VODIVOSTI MAX. 0,036 W/M.K, (PROSTOR POD PŘÍSTAVBOU - MINERÁL V CELÉ VÝŠCE) UCHYCENA K NOSNÉMU PODKLADU POMOCÍ ZAPUŠTĚNÝCH HMOŽDINEK)
- LEPIDLO ZVOLENÉHO CERTIFIKOVANÉHO KONTAKTNÍHO ZATEPL. SYSTÉMU ETICS
- PENETRACE OČIŠTĚNÉHO PODKLADU

PŘEDPOKLÁDÁNÁ STÁVAJÍCÍ SKLADBA OPLÁŠTĚNÍ
- *PŮVODNÍ NÁSTŘIK EBARBET*
- *PŮVODNÍ VENK. OCHRANNÁ VRSTVA - BETON. MONIERKA 50 MM*
- *PŮVODNÍ TEPELNÁ IZOLACE Z POLYSTYRENU 50 MM*
- *PŮVODNÍ TVAROVKY CD-AKA 175 MM*
- *PŮVODNÍ VNITŘNÍ UZAVÍRACÍ VRSTVA (OMÍTKOVINA) 25 MM*

SOKL - NOVÝ STAV:
- MARMOLIT (SOUČÁST ETICS)
- STĚRKA S VÝZTUŽNOU TKANINOU (SOUČÁST ETICS)
- TEPELNÁ IZOLACE Z XPS (SOUČÁST ETICS) TL. 160 MM SOUČ. TEPELNÉ VODIVOSTI MAX. 0,036 W/M.K, UCHYCENA K NOSNÉMU PODKLADU POMOCÍ ZAPUŠTĚNÝCH HMOŽDINEK)
- LEPIDLO ZVOLENÉHO CERTIF. KONTAKT. ZATEPL. SYSTÉMU ETICS
- PENETRACE OČIŠTĚNÉHO PODKLADU
- *PŮVODNÍ ZÁKLADOVÉ PASY*

Z POŽADAVKU PBŘ BUDE NAD SOKLOVOU IZOLACÍ DO ZAKLÁDACÍ LIŠTY (+0,000) PROVEDEN PÁS 1,0M VÝŠKY Z MINERÁLNÍ IZOLACE – V DÉLCE CELÉHO OBVODU OBJEKTU.

PODLAHA PŘÍSTAVBY

- NÁŠLAPNÁ VRSTVA Z MARMOLEA	TL. 3,5 MM
- VHODNÉ LEPIDLO	
- SAMONIVELAČNÍ VYROVNÁVACÍ STĚRKA	
- BETONOVÝ POTĚR	TL. 50 MM
- BETONOVÁ DESKA (C25/30) VČ. KARI SÍTĚ	TL. 110 MM
- TRAPÉZOVÝ PLECH TR 50 /250 / 1,0 MM (uložený přes všech 7 nosníků v jednom kuse jako spojitý nosník)	TL.50 MM
- NOSNÁ O.K. PŘÍSTAVKU (VČ. TEPEL.IZOL. Z MW V	TL. 100+160 MM)
- ZÁKLOP Z OSB DESEK	TL. 20 MM
- STYRODUROVÉ DESKY	TL. 30 MM
- STĚRKA S VÝZTUŽNOU TKANINOU	
- PROPBARVENÁ TENKOVRSTVÁ OMÍTKA (SOUČÁST ETICS)	

UPOZORNĚNÍ:
- *Z DŮVODU INSTALCE PODLAHOVÉHO TOPENÍ V 1.NP A 2.NP BUDOU STÁVAJÍCÍ PODLAHOVÉ KRYCÍ VRSTVY ODBOURÁNY V CELÉM ROZSAHU AŽ NA HYDROIZOLACE A STROPNÍ PANELY*
- *NOVÁ SKLADBA PODLAHOVÉ KONSTRUKCE BUDE POSOUVAT ÚROVEŇ FINÁLNÍ ČISTÉ PODLAHY O 50MM VÝŠE NEŽ BYLA PŮVODNÍ ČISTÁ PODLAHA A TO V OBOU PODLAŽÍCH*
- *Z TOHOTO DŮVODU BUDE NUTNÉ DEMONTOVAT NÁŠLAPNÉ DESKY STÁVAJÍCÍHO SCHODIŠTĚ A PROVÉST JEJICH ZVÝŠENÍ O NOVÝCH 50MM*
- *PODLAHOVÁ SKLADBA 1.NP BUDE VYŽADOVAT ODEBRÁNÍ PODKLADNÍCH VRSTEV PODSYPŮ O VÝŠKU SPECIFIKOVANOU*
- *VIZ SKLADBY PODLAH*

NOVÁ SKLADBA PODLAHY 2.NP - DLAŽBA (PVC LINO)

- NOVÁ - KERAM.DLAŽBA (P3), PVC LINO (P4)	TL. 6 - 14 MM
- NOVÉ - LEPIDLO	TL. 6 MM
- NOVÁ - PENETRACE	
- NOVÁ - VYROVNÁVACÍ STĚRKA	DO TL. 5 MM
- NOVÁ - BET. MAZANINA + KARI SÍŤ (KH20)	TL. 50 MM
- NOVÉ - POLYETYLÉNOVÉ POTRUBÍ VYTÁPĚNÍ	
- NOVÁ - SYSTÉMOVÁ DESKA VYTÁPĚNÍ	TL. 32 MM

PŘEDPOKLÁDÁNÁ STÁVAJÍCÍ SKLADBA PODLAHY

- STÁV. - STROPNÍ PANEL	TL. 250 MM
- STÁV. - VNITŘNÍ OMÍTKA	TL. 15 MM

NOVÁ SKLADBA PODLAHY 1.NP - DLAŽBA (PVC)

- NOVÁ - KERAM.DLAŽBA (P1), PVC LINO (P2)	TL. 9 MM
- NOVÉ - LEPIDLO	TL. 6 MM
- NOVÁ - PENETRACE	
- NOVÁ - VYROVNÁVACÍ STĚRKA	DO TL. 5 MM
- NOVÁ - BET. MAZANINA + KARI SÍŤ (KH20)	TL. 50 MM
- NOVÉ - POLYETYLÉNOVÉ POTRUBÍ VYTÁPĚNÍ	
- NOVÁ - SYSTÉMOVÁ DESKA VYTÁPĚNÍ	TL. 52 MM
- NOVÁ - TEPELNÁ IZOLACE EPS 150	TL. 140 MM
- NOVÁ - HYDROIZOLACE 2x	TL. 10 MM
- NOVÁ - PENETRACE	
- NOVÝ - PODKLADNÍ BETON $C^{20}/_{25}$ S OC. SÍTĚMI KARI 6/100 x 6/100	TL. 100 MM
- NOVÁ - ZHUTNĚNÁ ŠTĚRKODRŤ	TL. 150 MM

PŘEDPOKLÁDANÁ STÁVAJÍCÍ SKLADBA PODLAHY

- STÁV. - HUTNĚNÝ ROSTLÝ TERÉN - ODTĚŽENÝ O	TL. 77 MM

REV.	DATUM	ZPRACOVAL	PODPIS	KONTROLOVAL	PODPIS	SCHVÁLIL	PODPIS	POPIS
0	6.06.2024	Ing.P.Kadlec		Ing.A.Musilová		Ing.J.Kopal		DPS změna stavby před dokončením

ZÁKAZNÍK Statutární město Ústí nad Labem
Velká Hradební 2336/8, 400 01 Ústí nad Labem

PROJEKT Stavební úpravy objektu pro pečovatelskou službu
Neštěmická 795/37, Krásné Březno

VÝKRES D 1.01 PEČOVATELSKÁ SLUŽBA + D 1.02 DENNÍ CENTRUM
D 1.01.1 Architektonická a stavebně konstrukční část

ŘEZ C-C - NOVÝ STAV

PROF. DOK. WA-10

G DESIGN spol. s r.o.
IČO: 25466810
Veleslavínova 3108/14
400 11 Ústí nad Labem, CZ
tel: + 420 602 578 585
e-mail: gdesign@gdesign-cz.eu

STUPEŇ DPS-ZSPD | PROJEKT 20 009 301 | FOR.A4 2x
MĚŘ: 1:100 | ORIENTAČNÍ Č. DOK. | LIST/Ů
ČÍSLO VÝKRESU: GD-3-5652 | REVIZE: 0 | KOPIE

ZÁKAZNÍK	6
ZPRACOV.	1
PM	1
G DESIGN	OR
DISTRIBUTE	

Uložení výkresu