



PŮDORYS - NOVÝ STAV

M 1:50

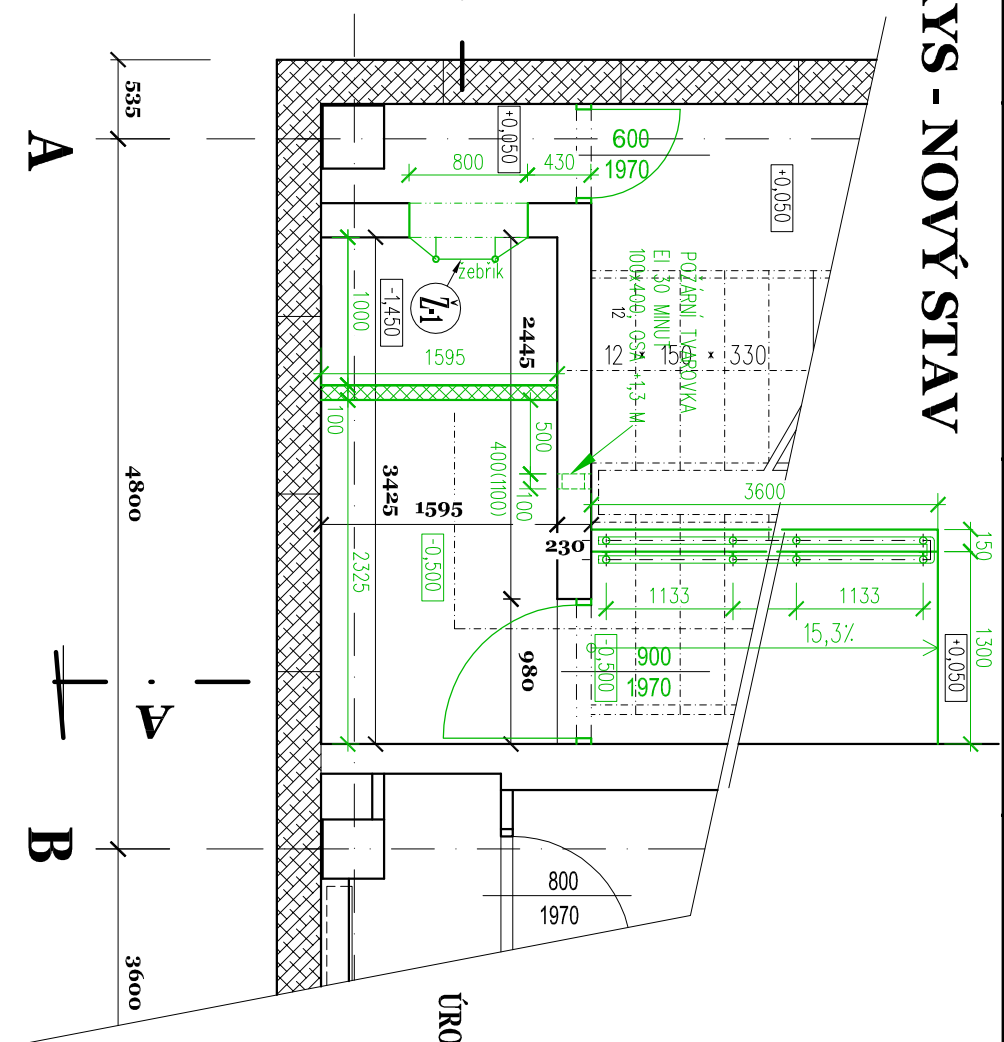


ŘEZ A-A - NOVÝ STAV

M 1:50

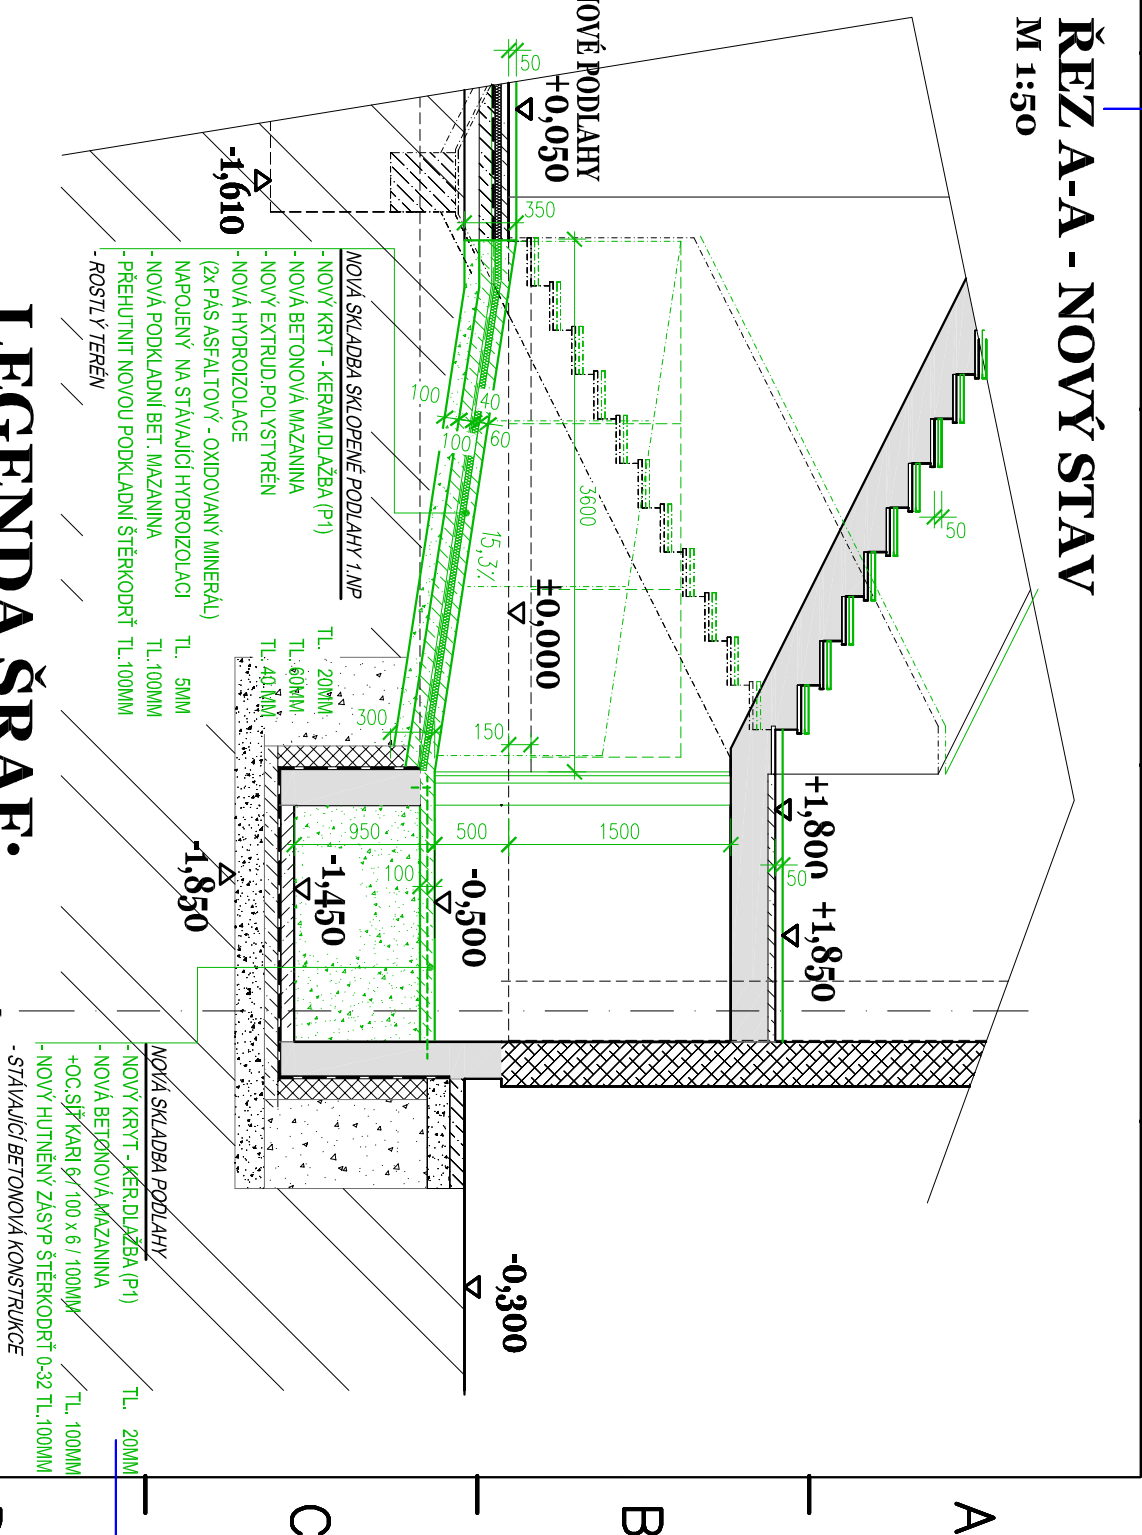

ŘEZ B-B - NOVÝ STAV

M 1:50

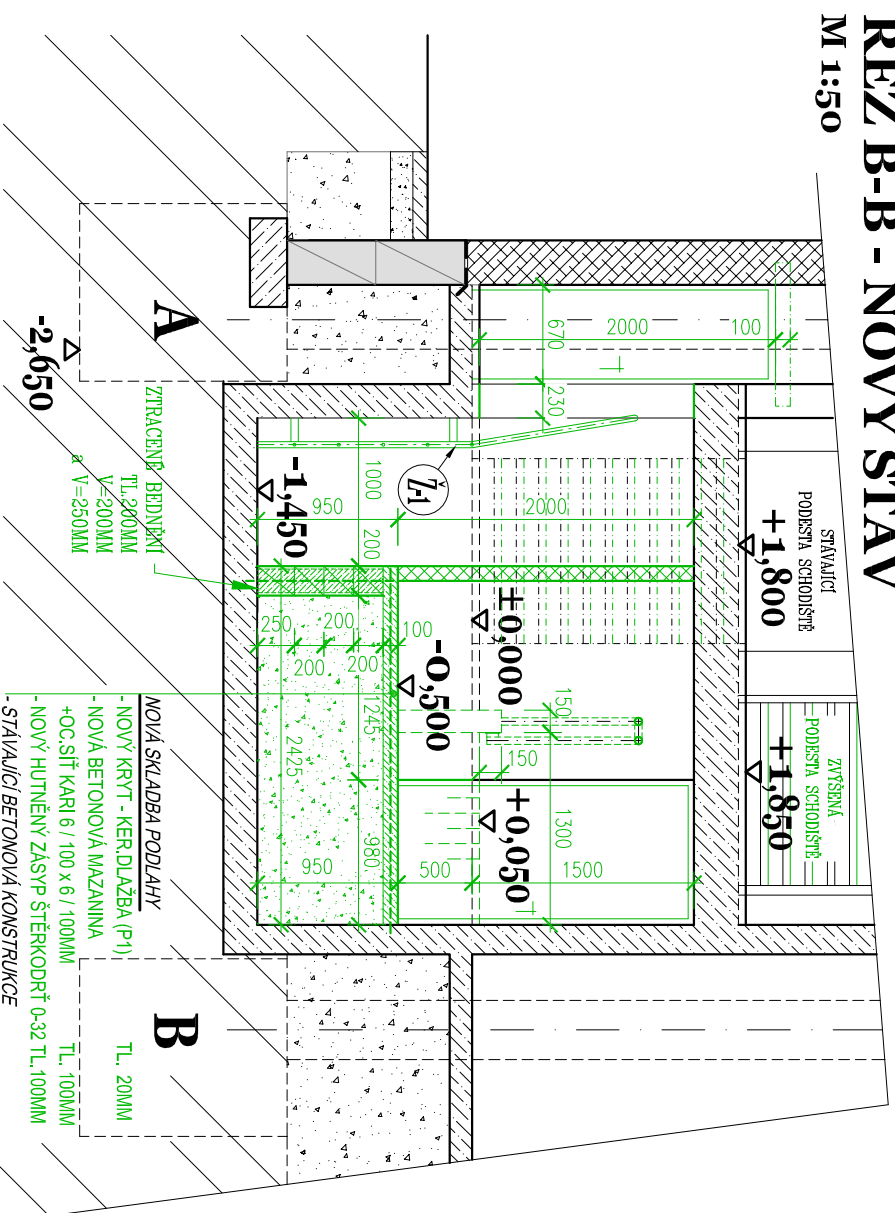

LEGENDA ŠRAF:

STÁVAJÍCÍ KONSTRUKCE

BETONOVÉ KONSTRUKCE NOVĚ
C 25 / 30

C 25 / 30

NOVÁ ČISTÁ PODLAHA +0,050 posunutá o 50mm =210,35+0,05=210,40 m n.m. BPV STÁVAJÍCÍ ±0,000 = 210,35 m n.m. výškový systém BPV, souřadný systém JTSK

[illegible]

PROJEKT	Stavební úpravy objektu pro pečovatelskou službu Neštěmická 795/37, Krásné Březno
ZAKAZNÍK	Statutární město Ústí nad Labem Velká Hradební 2336/8, 400 01 Ústí nad Labem

VÝKRES D 1.01 PEČOVATELSKÁ SLUŽBA + D 1.02 DENNÍ CENTRUM

D 1.01.1 Architektonická a stavebně konstrukční část

PODSCHODIŠŤOVÝ PROSTOR - NOVÝ STAV

G DESIGN spol. s r.o.

ICO: 25466810

Veleslavínova 3108/14

400 11 Ústí nad Labem, CZ

tel: + 420 602 578 585

e-mail: gdesign@gdesign-cz.com

STUPEŇ DPS-ZSPD	PROJEKT	20
MĚŘ: 1:50	ORIENTAČNÍ Č. DOK	

ČÍSLO VÝKRESU

Q

FOR.A4 2X
LIST/Ü

E/KOPIE

ZPRACOV.	1
PM	1

1	1
---	---

G DESIGNOR

--	--

DISTRIBUTE