



STŘECHA - STÁVAJÍCÍ STAV

M 1:100

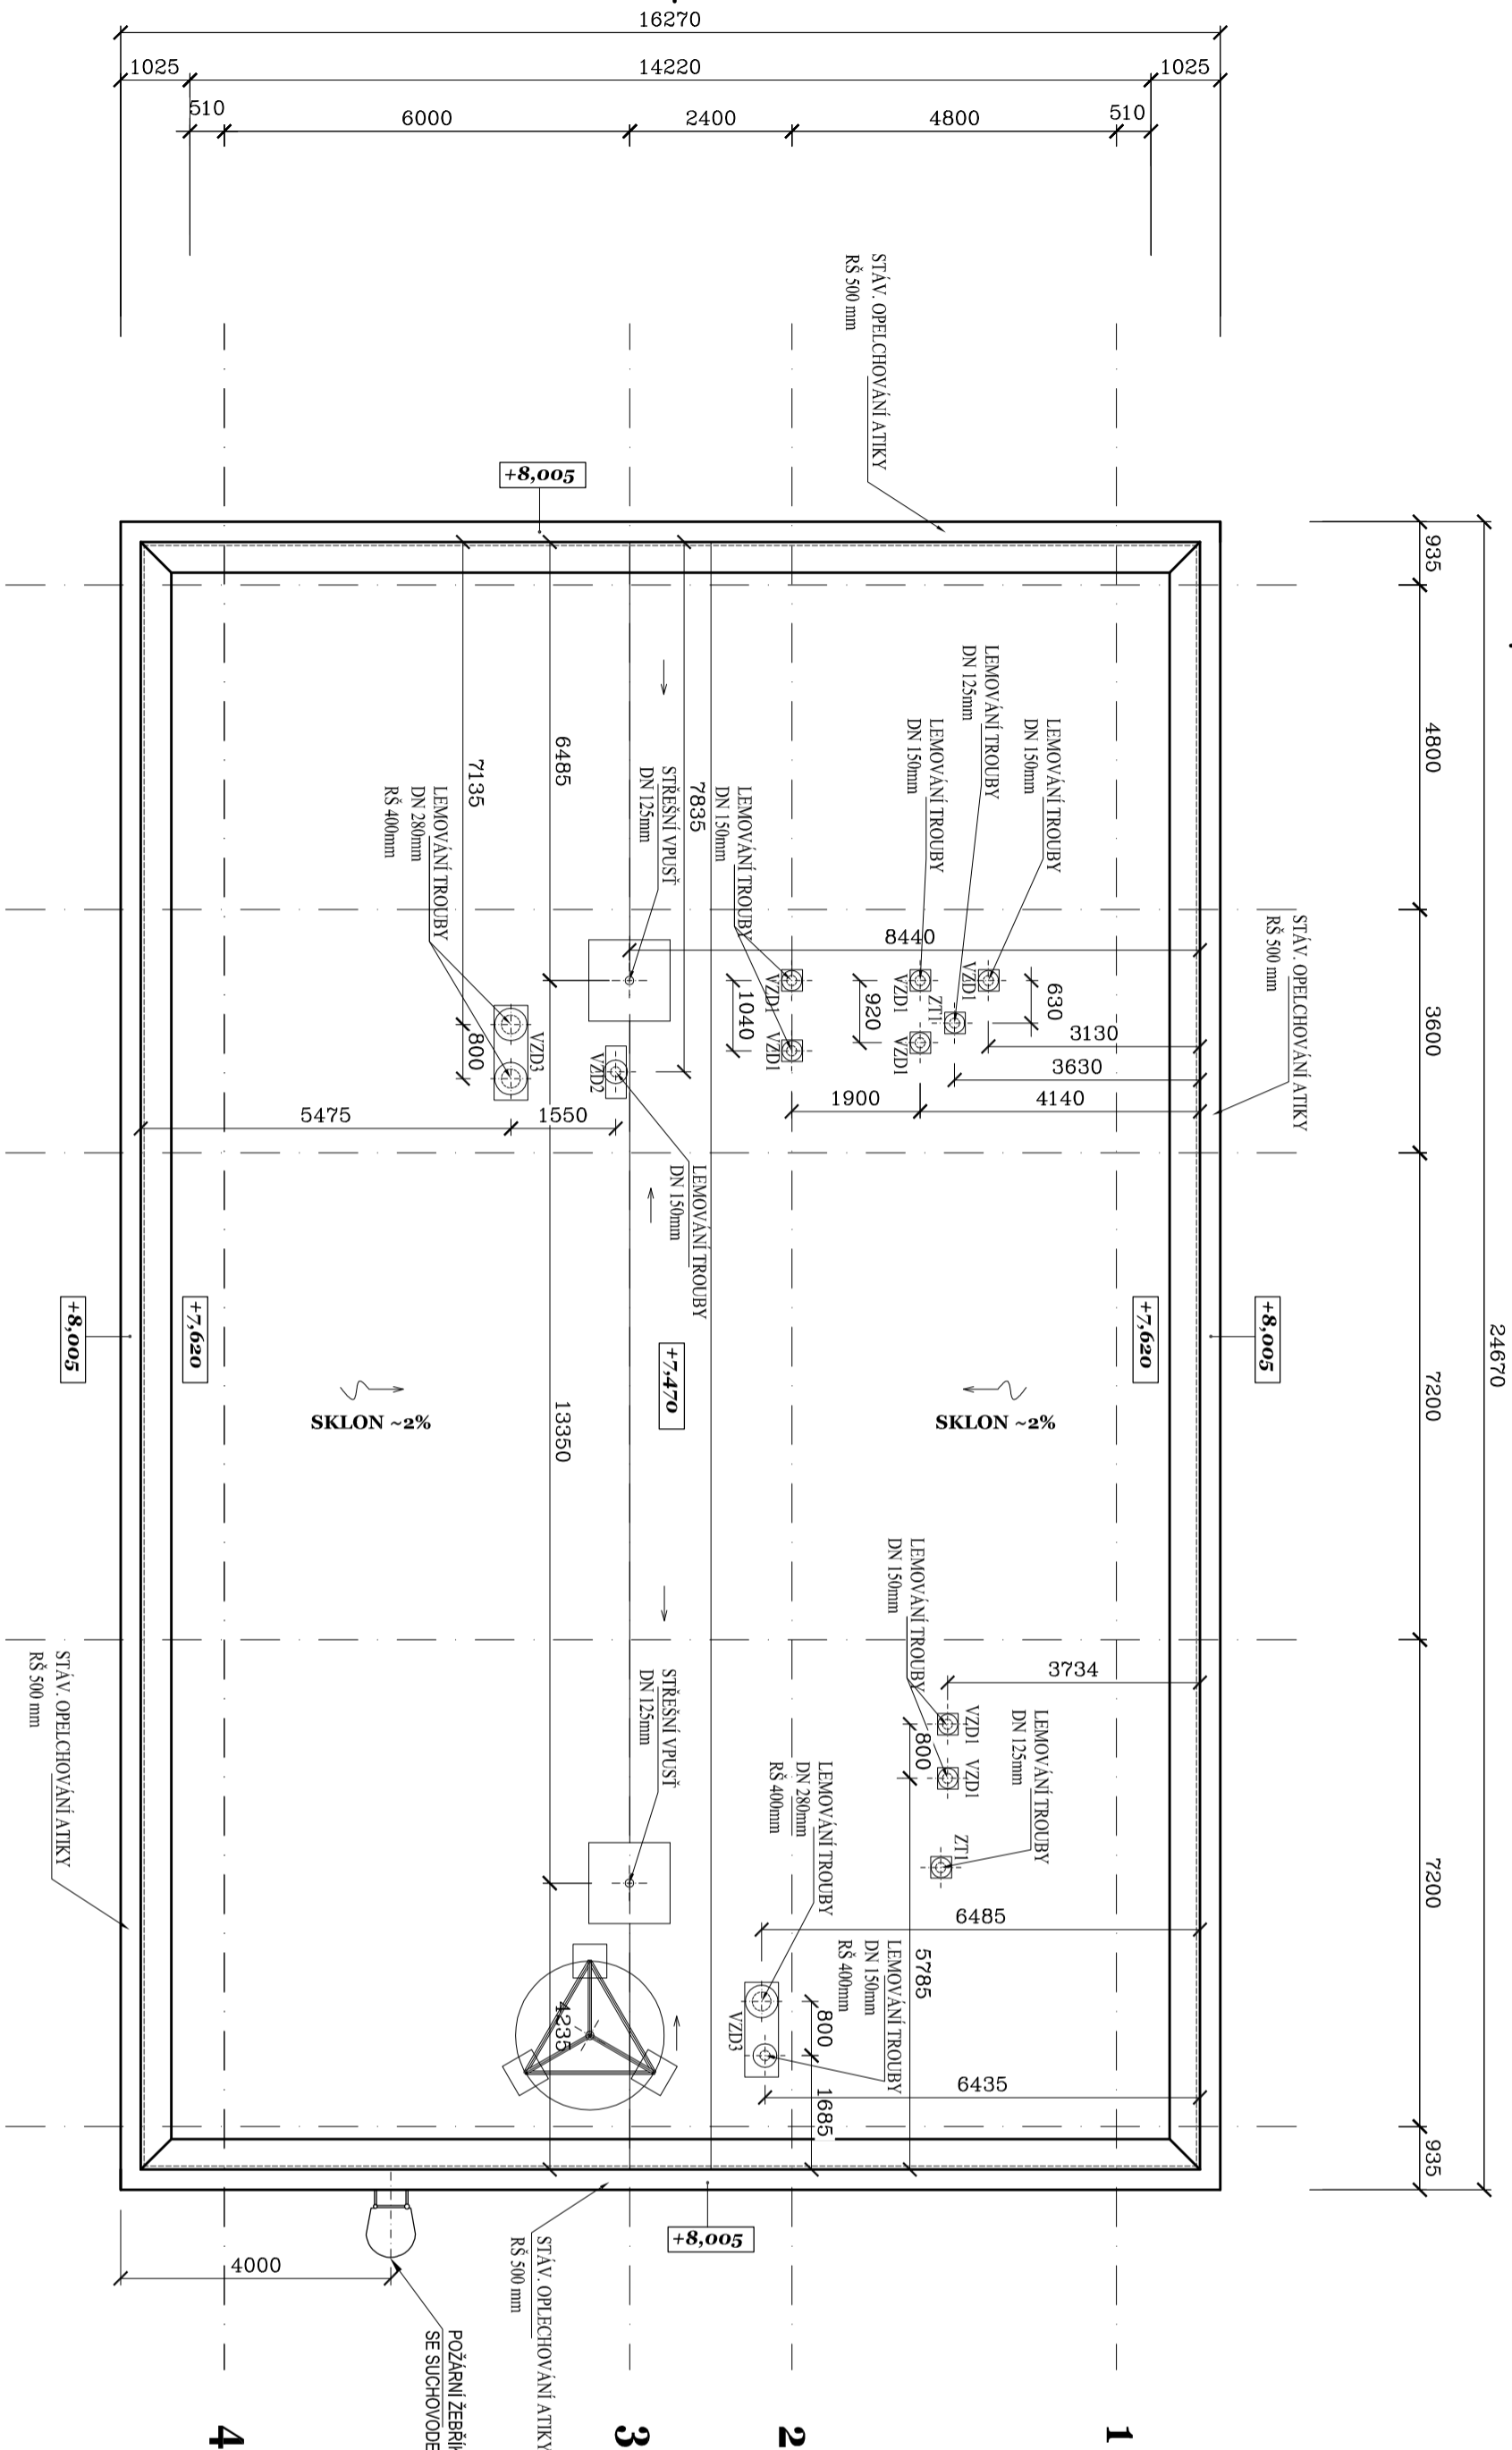

SKLADBA STŘEŠNÍHO PLÁŠTĚ:

- NÁTĚR SA
2x IPA + SKLOBIT
- KERAMICKÝ STRĚŠNÍ PANEĽ T.L. 140mm
- VZDUCHOVÁ MEZERA
- MINERÁLNÝ PŮST T.L. 2x 60 = 120mm
- STROPNÝ PANEĽ T.L. 250 MM
- ŠTUKOVÁ OMÍTKA

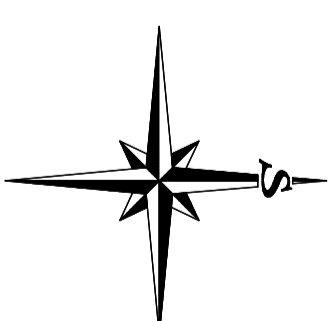

NOVÁ ČISTÁ PODLAHA +0,050 posunutá o 50mm = 210,35 + 0,05 = 210,40 m n.m. BPV
STAVAJÍCÍ ±0,000 = 210,35 m n.m. výškový systém BPV, souřadný systém JTSK

[illegible]

Tento výkres je duševním majetkem firmy G DESIGN spol. s r.o.,

Uložení výkresu

information is taken into account in the design and