STŘECHA - NOVÝ STAV
M 1:100

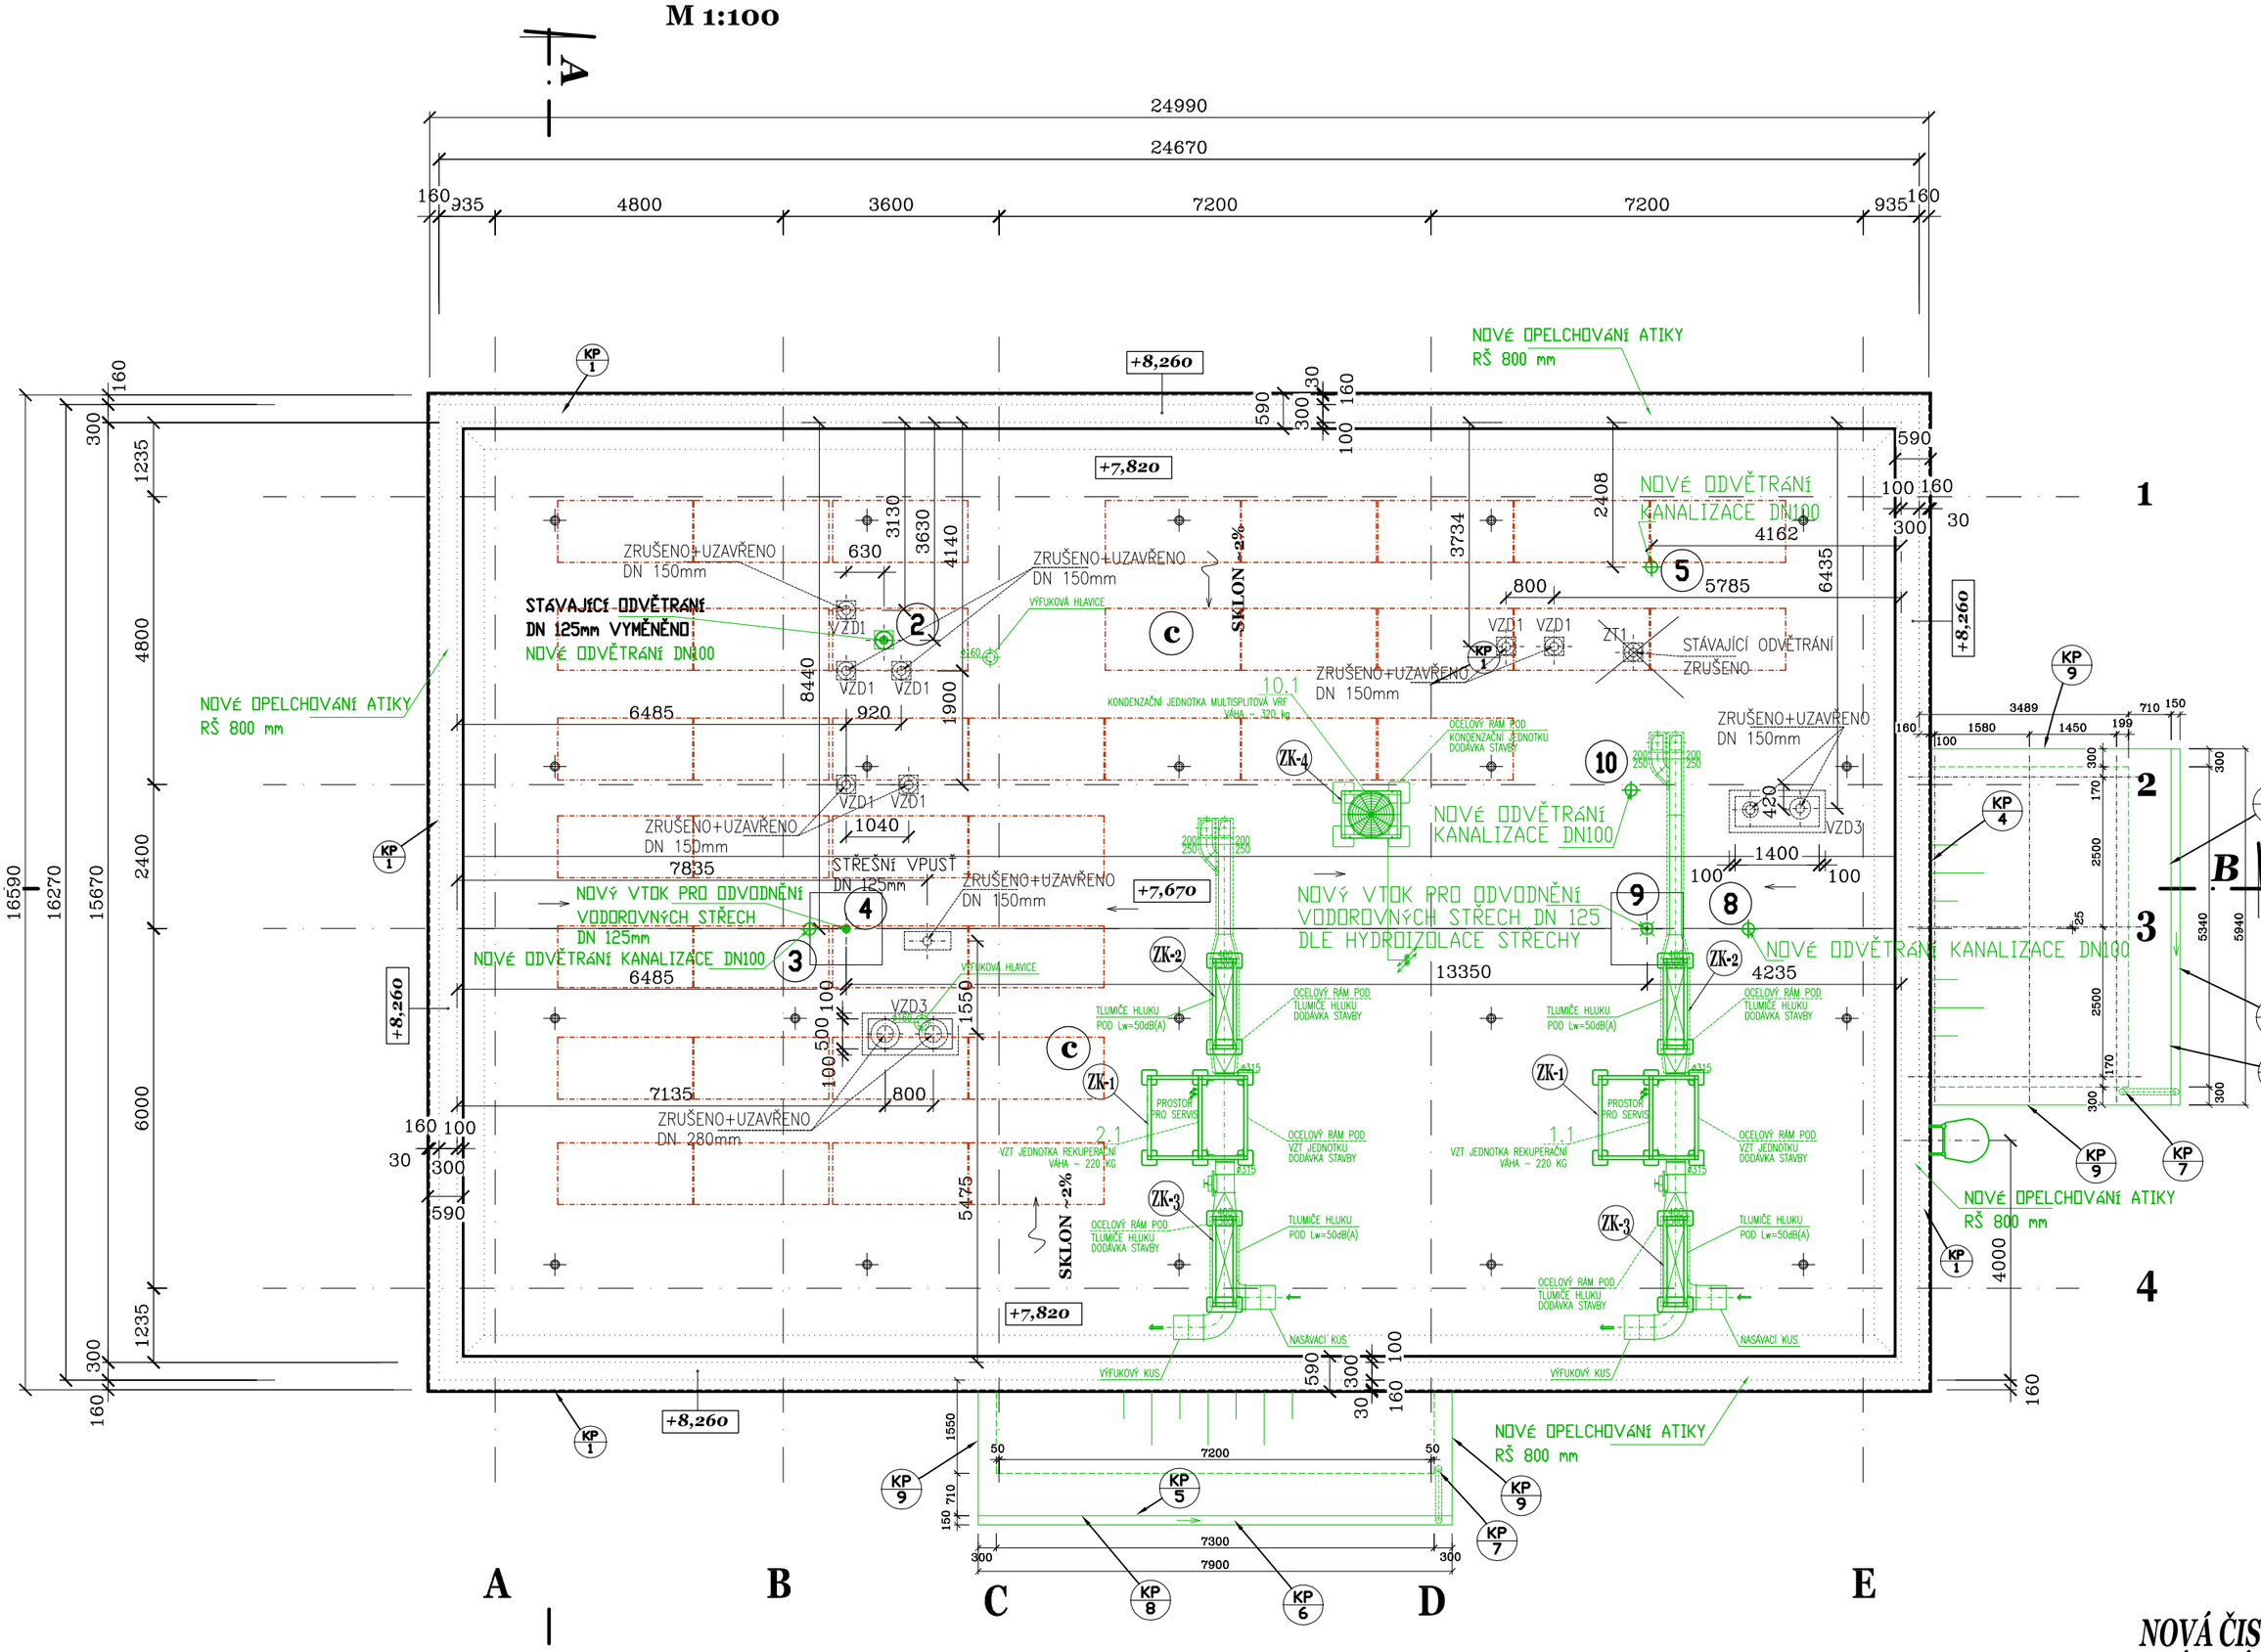

SKLADBA STŘEŠNÍHO PLÁŠTĚ:

c *NAVRHOVANÁ NOVÁ SKLADBA ZATEPLENÍ STŘECHY PO ODBOURÁNÍ*
- 1x hydroizolační folie z PVC-P tl. 1,8 MM (mechanicky kotvena)
- separační textilie ze 100% PP
- tepelná izolace z minerální vlny v tl. 200 mm (kladeno ve 2 vrstvách, souč. tepelné vodivosti max. dle PENB)
- drenážní rohož
- pás z SBS modifikovaného asfaltu s hliníkovou vložkou
- penetrační emulze

PŘEDPOKLÁDÁNÁ STÁVAJÍCÍ SKLADBA STŘECHY
- spádové desky - střešní keram. panel v tl. 140 MM
- provětrávaná vzduchová mezera v tl. 190 - 340 MM (s návrhem nového zateplení bude provětrávání zrušeno)
- minerální plsť - KOLVIT B v tl. 2x60=120 MM
- stropní ŽLB panel tl. 250 MM
- vnitřní omítka

1 **10** ÚPRAVY DLE SAMOSTATNÉ ČÁSTI - D 1.01.4.5.ZAŘÍZENÍ ZTI - DEŠŤOVÁ KANALIZACE
ÚPRAVY DLE SAMOSTATNÉ ČÁSTI - D 1.01.4.5.ZAŘÍZENÍ ZTI - SPLAŠKOVÁ KANALIZACE

MODULY FVE - viz samostatná část D1.1.4.7 Silnoproud a bleskosvod

POZNÁMKA:

Před realizací bude prověřen skutečný počet živičných pásů. V případě, že by bylo v rámci předchozích oprav instalováno již více jak 4 vrstvy živičných pásů, doporučujeme s ohledem na přitížení střechy, stávající živičnou krytlnu sejmout, na očištěný a napenetrovaný podklad nanést novou parozábranu např. SBS modifikovaný pás s hliníkovou vložkou (např. GLASTEK AL 40 MINERAL) , a až následně provést nově navrhovanou skladbu zateplení,

Doporučení pro realizaci v období strážek:
Bude-li realizace ukládání tepelné izolace prováděna v období dešťových srážek, bude nutné provést nezbytná opatření, která zajistí vysušení zvlhlé stávající tepelné izolace, tak aby nedošlo po změně původně dvouplášťové střechy za jednoplášťovou k uzavření vlhkosti v konstrukci. Doporučujeme ve střešní skladbě provést odvětrávací komínky, které budou ústit až do původní vzduchové mezery, komínky budou sloužit pouze jako dočasné opatření do vyschnutí zavlhlé skladby a poté budou zrušeny.

Odvětrávací komínky

NOVÁ ČISTÁ PODLAHA +0,050 posunutá o 50mm =210,35+0,05=210,40 m n.m. BPV
STÁVAJÍCÍ ±0,000 = 210,35 m n.m. výškový systém BPV, souřadný systém JTSK

REV.	DATUM	ZPRACOVAL	PODPIS	KONTROLOVAL	PODPIS	SCHVÁLIL	PODPIS	POPIS
0	6.06.2024	Ing.P.Kadlec		Ing.A.Musilová		Ing.J.Kopal		DPS změna stavby před dokončením

ZÁKAZNÍK Statutární město Ústí nad Labem
Velká Hradební 2336/8, 400 01 Ústí nad Labem

PROJEKT Stavební úpravy objektu pro pečovatelskou službu
Neštěmická 795/37, Krásné Březno

VÝKRES D 1.01 PEČOVATELSKÁ SLUŽBA + D 1.02 DENNÍ CENTRUM
D 1.01.1 Architektonická a stavebně konstrukční část
STŘECHA -NOVÝ STAV

PROF. DOK. WA-19

G DESIGN spol. s r.o.
IČO: 25466810
Veleslavínova 3108/14
400 11 Ústí nad Labem, CZ
tel: + 420 602 578 585
e-mail: gdesign@gdesign-cz.eu

STUPEŇ DPS-ZSPD	PROJEKT 20 009 301
MĚŘ: 1:100	ORIENTAČNÍ Č. DOK.
ČÍSLO VÝKRESU	REVIZE
GD-2-2671	0

FOR.A4 4x
LIST/Ú
KOPIE

ZÁKAZNÍK	6
ZPRACOV.	1
PM	1
G DESIGN	OR
DISTRIBUTE	

Tento výkres je duševním majetkem firmy G DESIGN spol. s r.o., informace z tohoto výkresu, jeho rozmnožování a předávání třetí straně je povoleno pouze se souhlasem fy. G DESIGN spol. s r.o.

Uložení výkresu