# SKLADBY PODLAH

List 2/5

| OZN. | POPIS SKLADBY, SCHÉMA |
|---|---|
| P1 | KERAMICKÁ DLAŽBA, PŘILEHLÁ NA TERÉNU - 1.NP |

## NOVÁ SKLADBA - ZVÝŠENÁ + 50MM

*NOVÁ SKLADBA PODLAHY 1.NP - DLAŽBA*

| | |
|---|---|
| - NOVÁ - KERAM.DLAŽBA | TL. 9 MM |
| - NOVÉ - LEPIDLO | TL. 6 MM |
| - NOVÁ - PENETRACE | |
| - NOVÁ - VYROVNÁVACÍ STĚRKA | DO TL. 5 MM |
| - NOVÁ - BET. MAZANINA + KARI SÍŤ (KH20) | TL. 50 MM |
| - NOVÉ - POLYETYLÉNOVÉ POTRUBÍ VYTÁPĚNÍ | |
| - NOVÁ - SYSTÉMOVÁ DESKA VYTÁPĚNÍ | TL. 52 MM |
| - NOVÁ - TEPELNÁ IZOLACE EPS 150 | TL. 140 MM |
| - NOVÁ - HYDROIZOLACE 2x | TL. 10 MM |
| - NOVÁ - PENETRACE | |
| - NOVÝ - PODKLADNÍ BETON $C^{20}/_{25}$ S OC. SÍTĚMI KARI 6/100 x 6/100 | TL. 100 MM |
| - NOVÁ - ZHUTNĚNÁ ŠTĚRKODRŤ | TL. 150 MM |
| *PŘEDPOKLÁDANÁ STÁVAJÍCÍ SKLADBA PODLAHY* | |
| - STÁV. - HUTNĚNÝ ROSTLÝ TERÉN - ODTĚŽENÝ O | TL. 77 MM |

## PŘEDPOKLÁDANÁ STÁVAJÍCÍ SKLADBA

| | |
|---|---|
| - STÁV. - KERAMICKÁ DLAŽBA | TL. 9 mm |
| - STÁV. - LEPIDLO | TL. 6 mm |
| - STÁV. - PENETRACE | |
| - STÁV. - ROZNÁŠECÍ BETON. MAZANINA | TL. 80 mm |
| - STÁV. - TEPELNÁ IZOLACE - POLYSTYREN | TL. 40 mm |
| - STÁV. - HYDROIZOLACE | TL. 2x5 mm |
| - STÁV. - PENETRACE | |
| - STÁV. - PODKLADNÍ BETON | TL. 100 mm |
| - STÁV. - ZHUTNĚNÁ STĚRKODRŤ | TL. 150 mm |
| - STÁV. - ZHUTNĚNÝ ROSTLÝ TERÉN | |

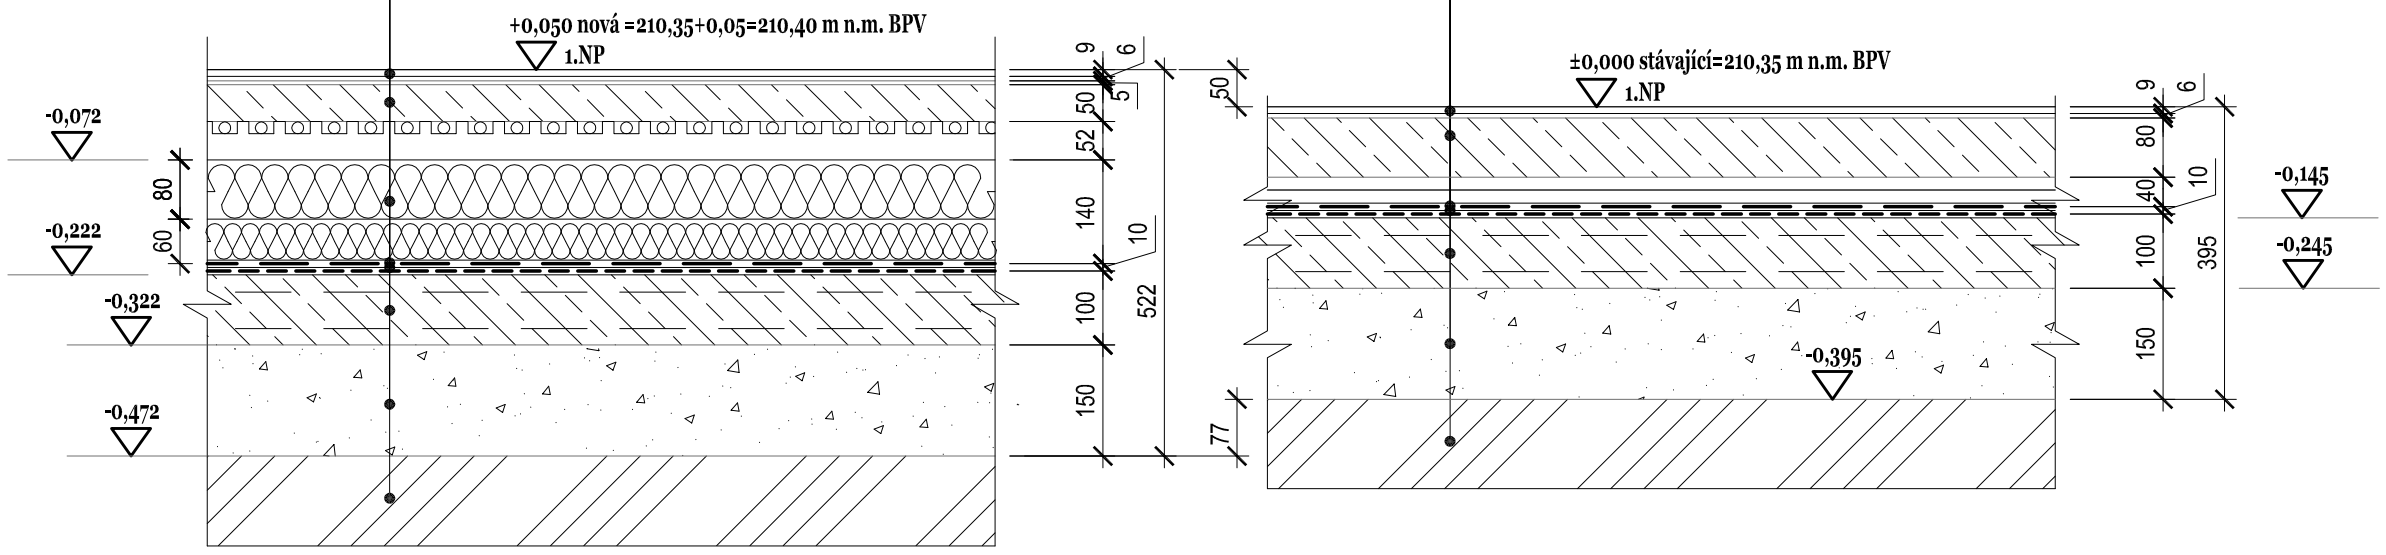


## POZN.:

PO OBVODĚ BUDE ROZNÁŠECÍ VRSTVA PODLAHY ODDILATOVÁNA OD PŘILEHLÝCH SVISLÝCH STĚN POMOCÍ DILATAČNÍHO PÁSKU. V PŘÍPADĚ, ŽE KERAMICKÁ DLAŽBA VE STYKU SE SVISLOU STĚNOU NENAVAZUJE NA KERAMICKÝ OBKLAD BUDE STĚNA OŠETŘENA SOKLEM Z KERAM. DLAŽBY . SPÁRY NA STYKU SVISLÉ A VODOROVNÉ PLOCHY BUDOU VYPLNĚNY TRVALE PRUŽNÝM TMELEM. BAREVNÉ ŘEŠENÍ BUDE UPŘESNĚNO PŘED REALIZACÍ DLE VZORNÍKŮ ZVOLENÉHO DODAVATELE.
V PROSTORU VSTUPU DO OBJEKTU BUDE MÍSTO DLAŽBY OSAZENA ČISTÍCÍ ZÓNA.
VE DVEŘÍCH NA ROZHRANÍ ROZDÍLNÝCH PODLAH BUDE OSAZENA PRAHOVÁ PŘECHODOVÁ LIŠTA.

| | |
|---|---|
| ZÁKAZNÍK | |
| ZPRACOV. | 1 |
| PM | 1 |
| G DESIGN | OR |
| DISTRIBUTE | |

Uložení výkresu U:\ \ \ \

Tento výkres je duševním majetkem firmy G DESIGN spol. s r.o., informace z tohoto výkresu, jeho rozmnožování a předávání třetí straně je povoleno pouze se souhlasem fy. G DESIGN spol. s r.o.