



"Z-1" OCELOVÉ ZÁBRADLÍ RAMPY


PŮDORYS  
M 1:25

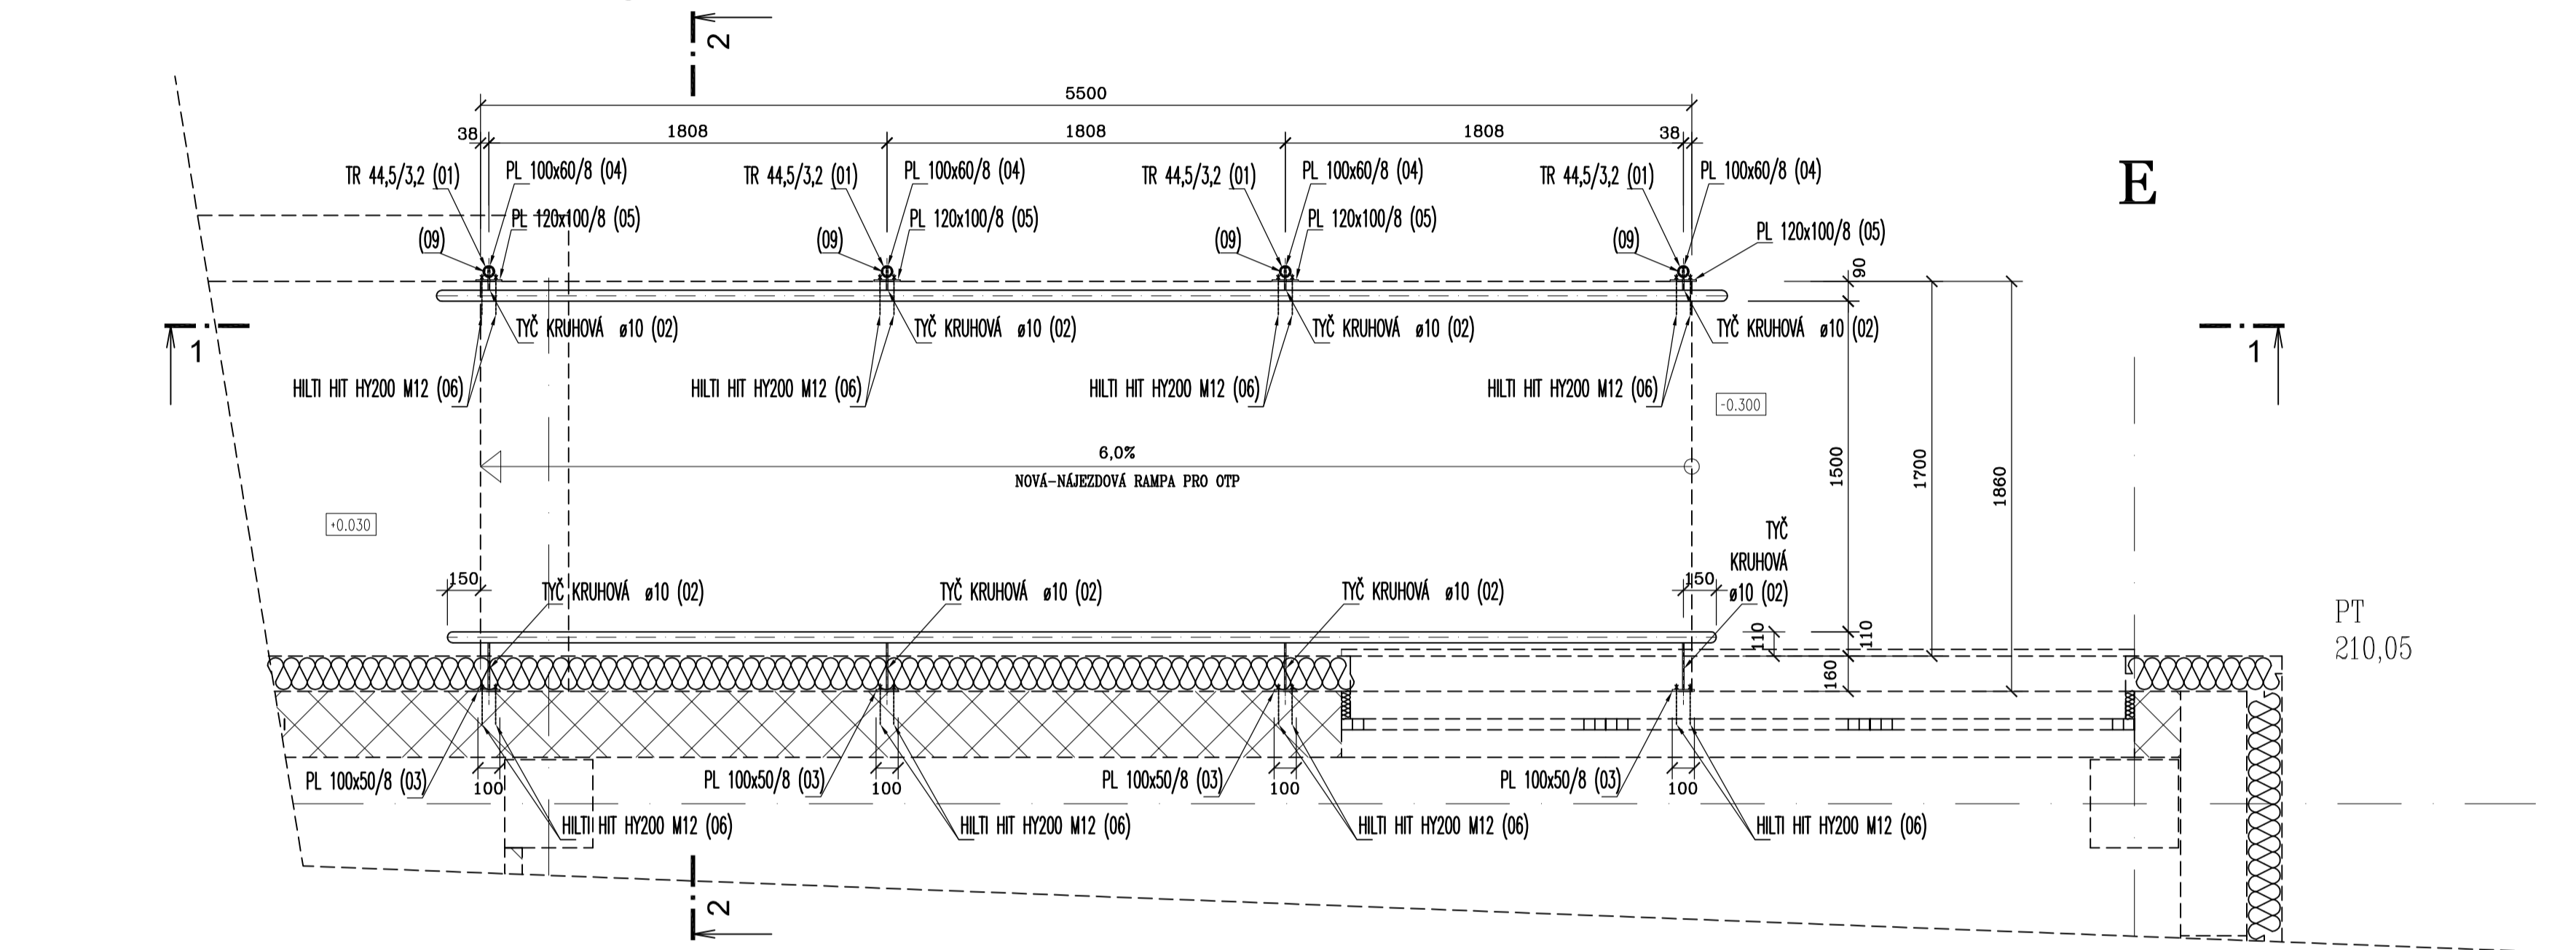

ŘEZ 1-1  
M 1:25

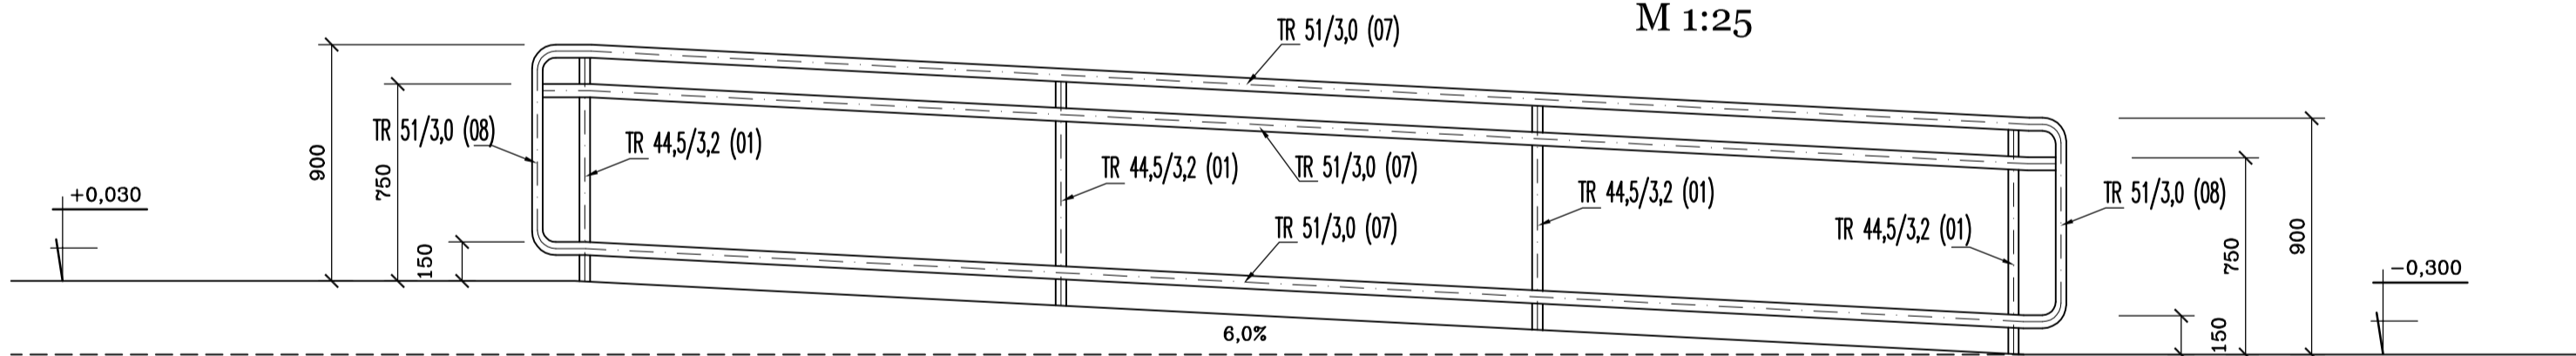


ŘEZ 2-2  
M 1:25

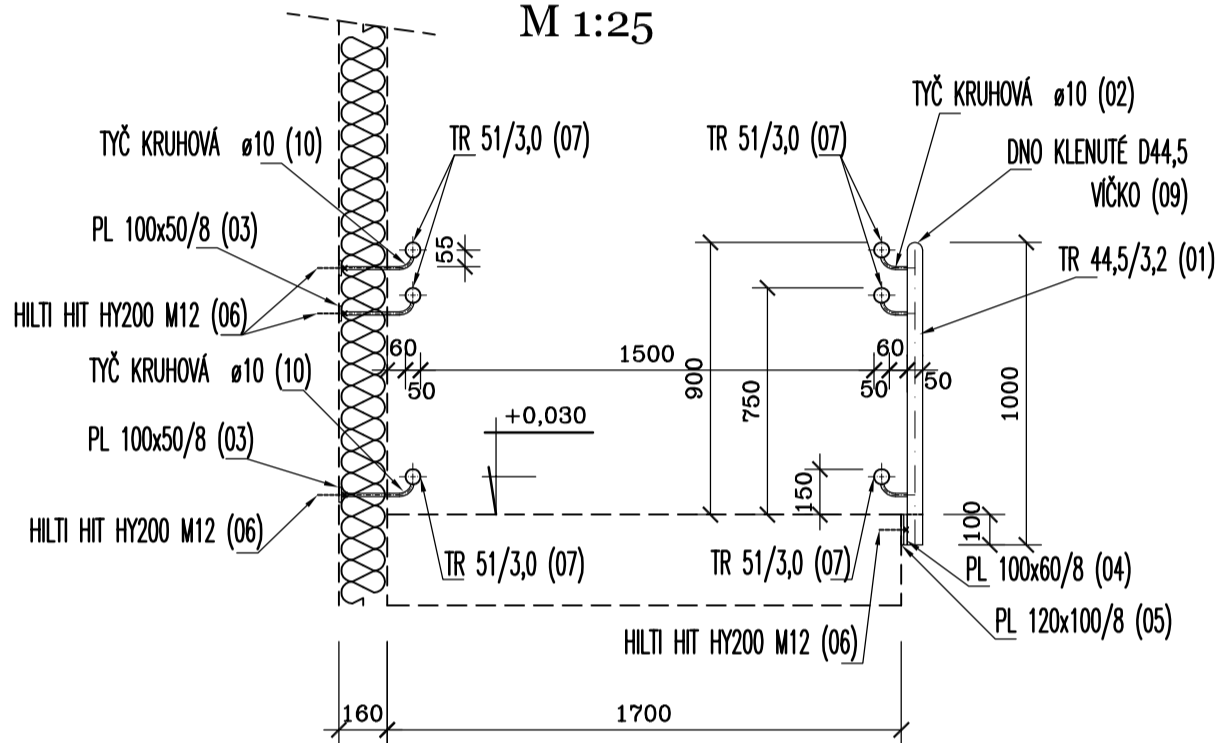

UPOZORNĚNÍ

PŘESNÉ ROZMĚRY OCELOVÉ KONSTRUKCE  
je nutné prověřit dle skutečnosti  
před montáží na stavbě  
ZHOTOVITEL DÍLA ZAJISTÍ ZPRACOVÁNÍ DÍLENSKÉ DOKUMENTACE

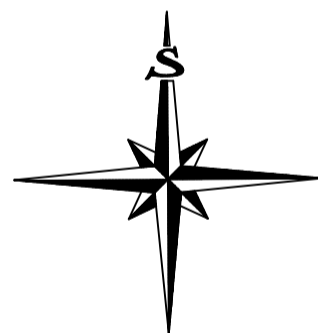

VÝKAZ OCELI - ZÁBRADLÍ RAMPY "Z-1"									
Označení	Profil	Délka [m/m]	Počet [ks]	Σ Délky					
				TR 44,5/3,2	TYČ KRUHOVÁ ø10	PL 100x50/8	PL 100x60/8	PL 120x100/8	DNO KLENUTÉ D44,5
01	TR 44,5/3,2	1,000	4	4,00					
02	TYČ KRUHOVÁ ø10	0,120	12		1,44				
03	PL 100x50/8	0,100	12			1,20			
04	PL 100x60/8	0,100	4				0,40		
05	PL 120x100/8	0,100	4					0,40	
06	HILTI HIT HY 200	0,150	32						
07	TR 51/3,0	5,800	6					4,80	
08	TR 51/3,0	0,900	2						1,80
09	DNO KLENUTÉ D44,5	1,000	4						4,00
10	TYČ KRUHOVÁ ø10	0,280	12		3,36				
CELKOVÁ DÉLKA				(m)	4,00	4,80	1,20	0,40	36,60
HMOTNOST				(kg)	3,280	0,617	3,280	4,710	3,550
HMOTNOST				(kg)	13,04	2,96	4,71	1,88	129,93
CELKOVÁ HMOTNOST				(kg)				164,50	
DROBNÝ A SPOJ. MATERIÁL 15%				(kg)				24,68	
CELKOVÁ HMOTNOST				(kg)				190,00	

NOVÁ ČISTÁ PODLAHA +0,050 posunutá o 50mm =210,35+0,05=210,40 m n.n. BPV

STÁVAJÍCÍ ±0,000 = 210,35 m n.n. výškový systém BPV, souřadný systém JTSK

	</
--	--	----

Tento výkres je duševním majetkem firmy G DESIGN spol. s r.o.,  
informace z tohoto výkresu, jeho rozmnožování a předávání třetí straně je povoleno pouze se souhlasem fy. G DESIGN spol. s r.o.