

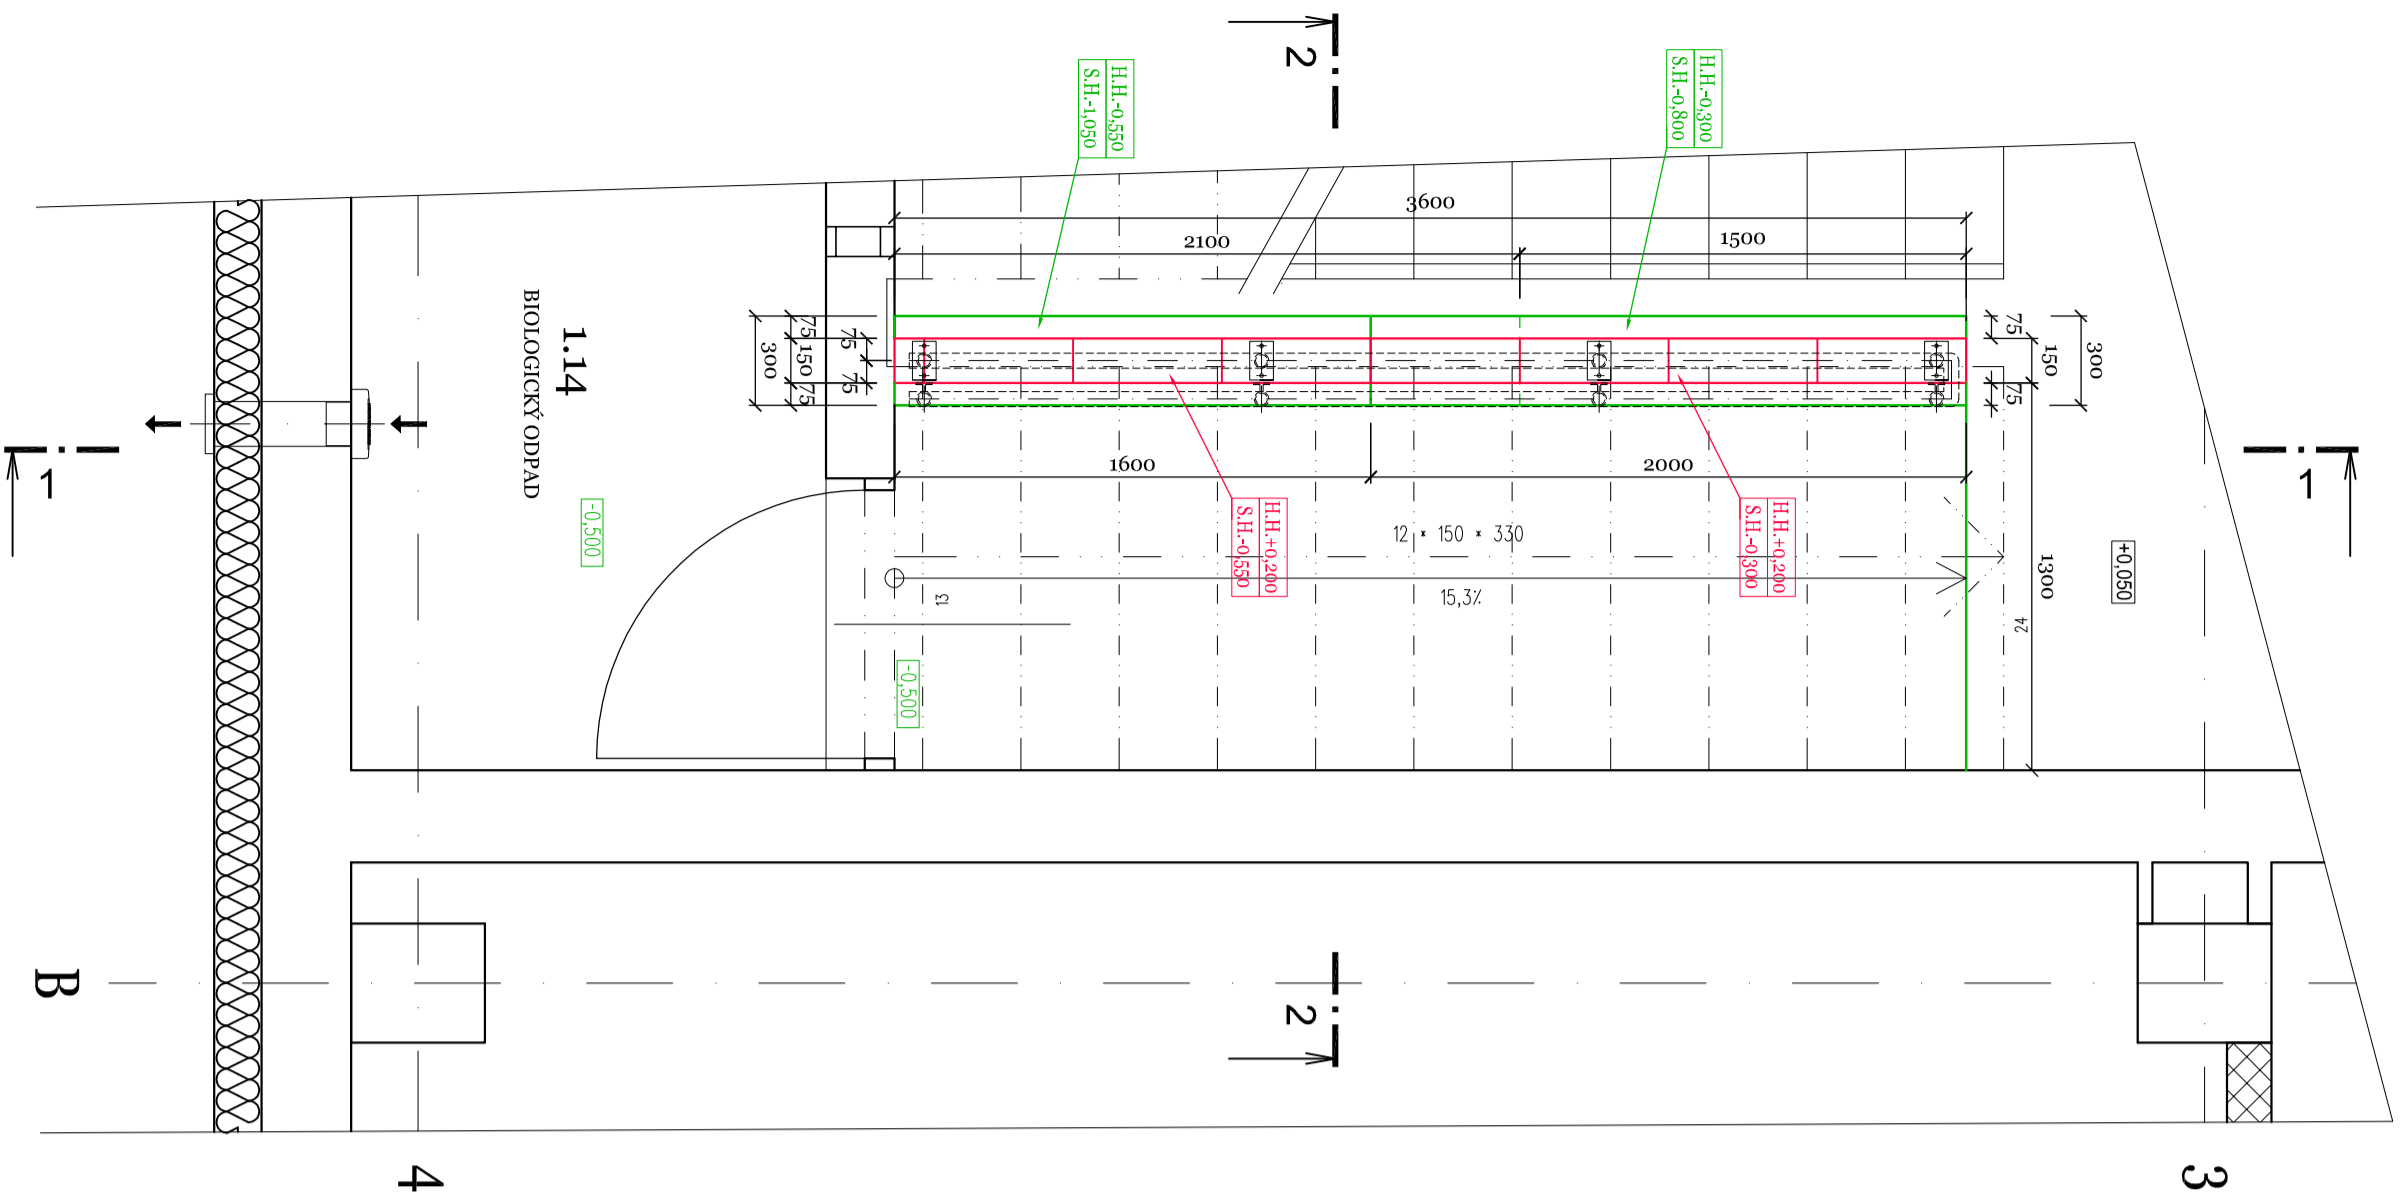
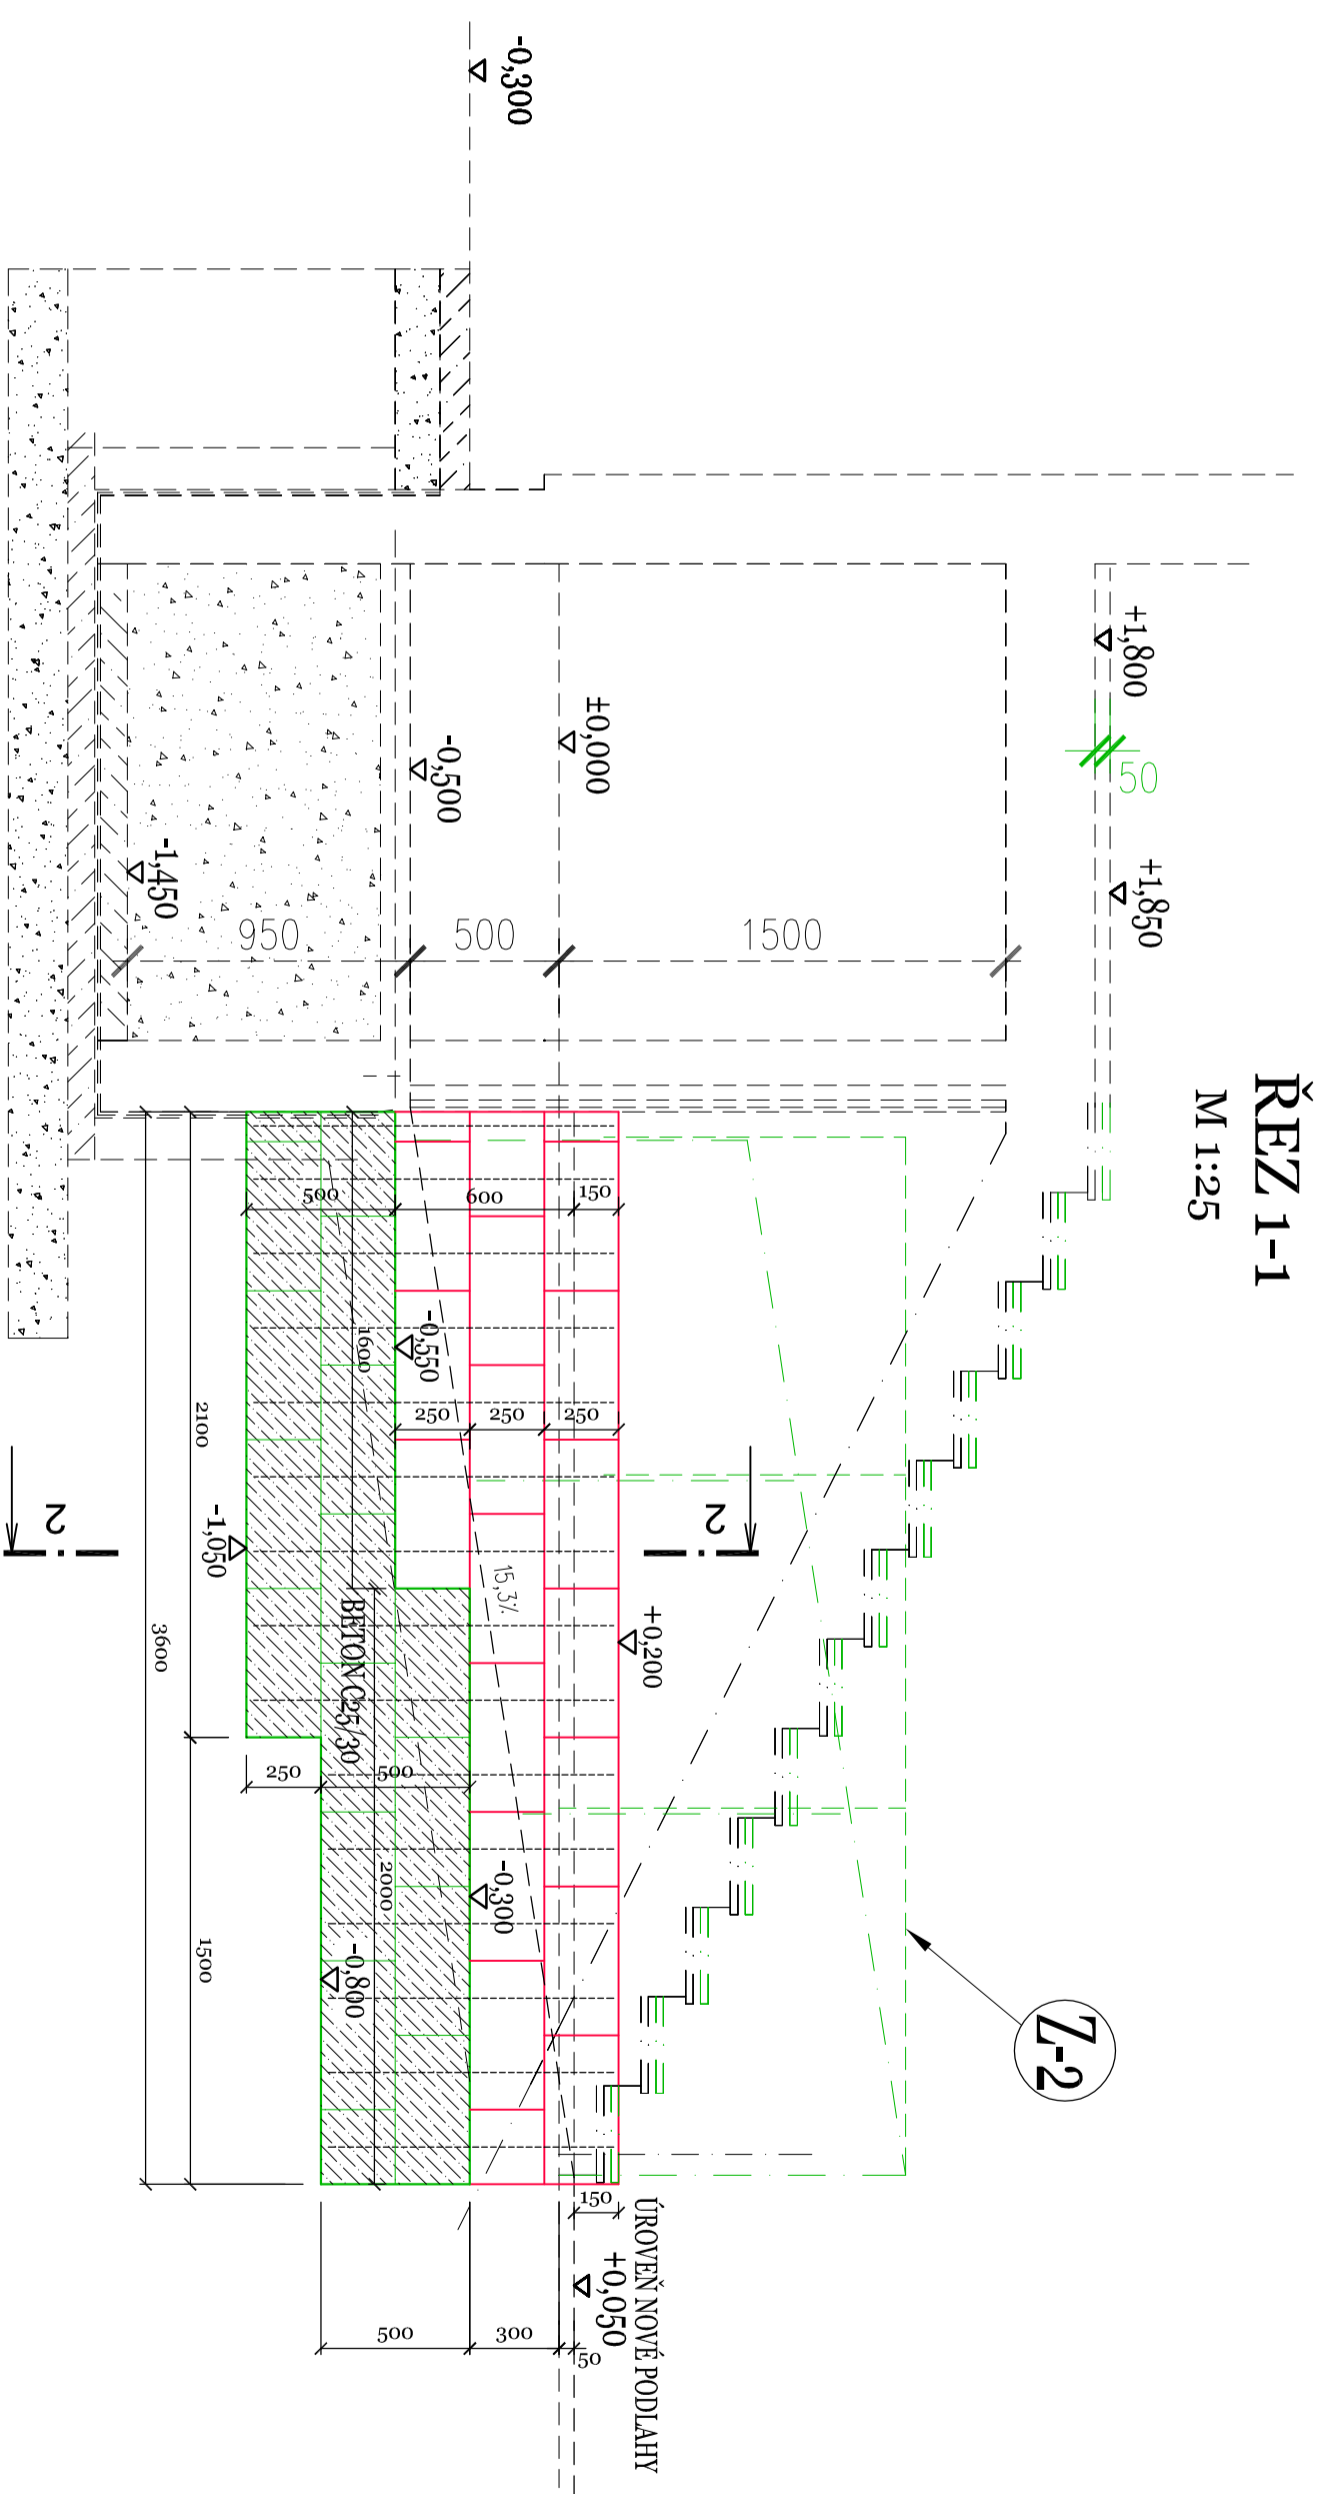


ZÍDKA POD ZÁBRADLÍ RAMPY DO PODSCHODIŠŤOVÉHO PROSTORU

PŮDORYS
M 1:25

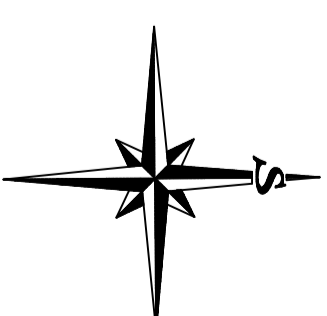

ŘEZ 2-2
M 1:25

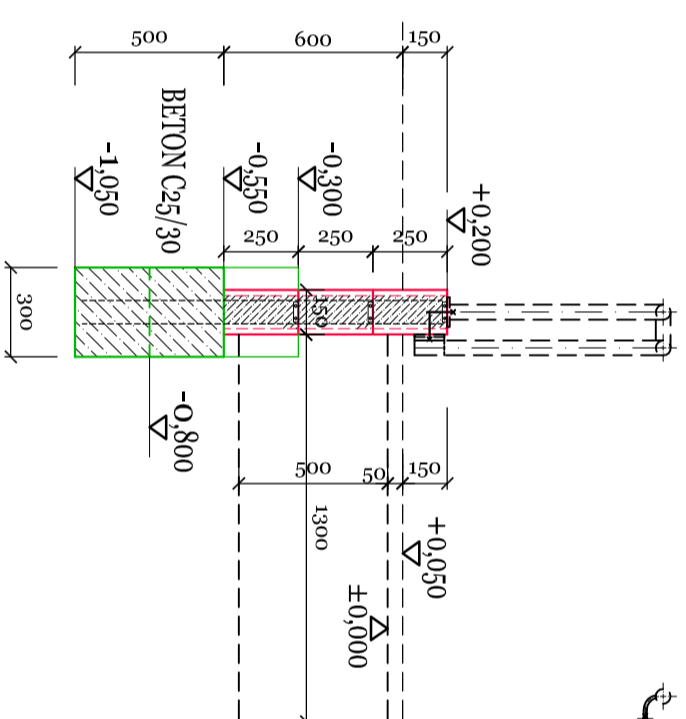

NOVÁ ČISTÁ PODLAHA +0,050 posunutá o 50mm =210,35+0,05=210,40 m n.m. BPV

STÁVAJÍCÍ $\pm 0,000 = 210,35$ m n.m. výškový systém BPV, souřadný systém JTSK[illegible]

ZÍDKA POD ZÁBRADÍ (Z2) RAMPY DO PODSCHODIŠŤOVÉHO PROSTORU



GD DESIGN

G. DESIGN spol. s r.o.,
 IČO: 25466810
 Veselavínova 3108/14
 400 11 Ustí nad Labem, CZ
 tel.: +420 602 578 585
 e-mail: gdesign@gdesign-cz.eu

STUPEN DEP. SPOL.

MĚR: 1:50

ČÍSLO VÝKRESU

GD-2-2679

PROJEKT

ORIENTAČNÍ Č. DOK.

REVIZE

0

KOPIE

FOR. A4

4x

ZPRACOV. 1

PM. 1

G. DESIGN/ORN

DISTRIBUTE

Tento výkres je důležitým majetkem firmy G DESIGN spol. s r.o., informace z tohoto výkresu, jeho rozmnožování a předání třetí straně je povoleno pouze se souhlasem fy. G DESIGN spol. s r.o.