



**NÁJEZDOVÁ RAMPA "NR-1" PRO OTP
PŮDORYS
M 1:100**

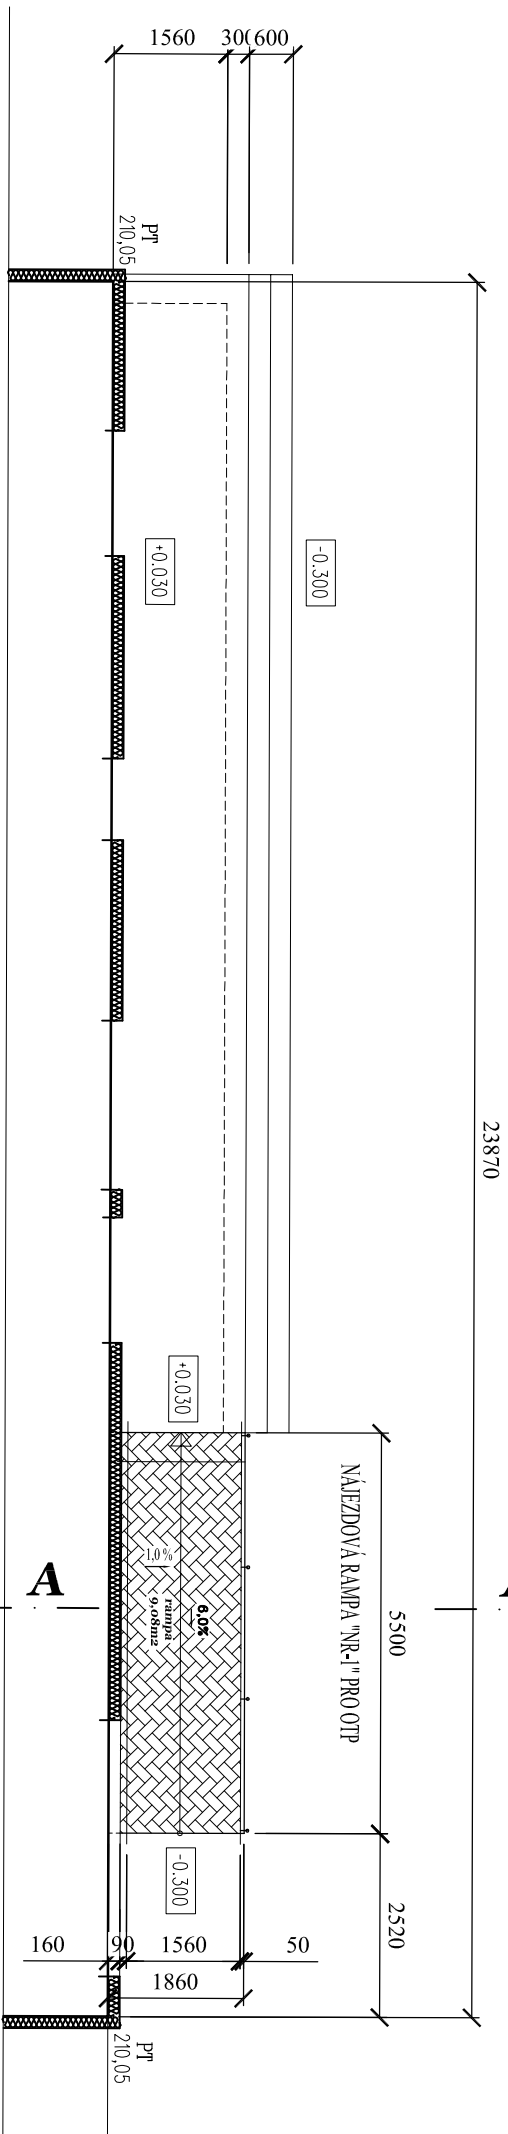


ŘEZ A-A
M 1:100

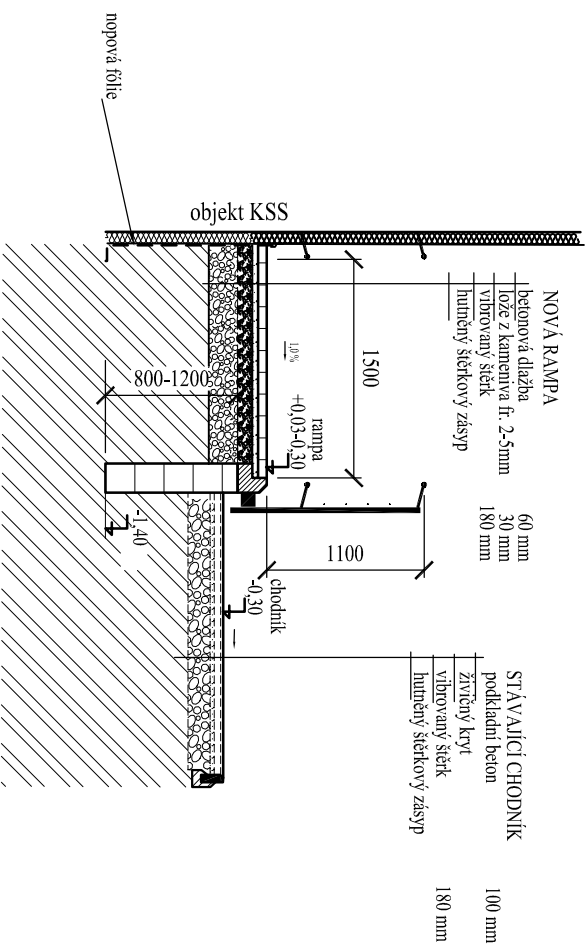


ZÁKLADY

M 1:100

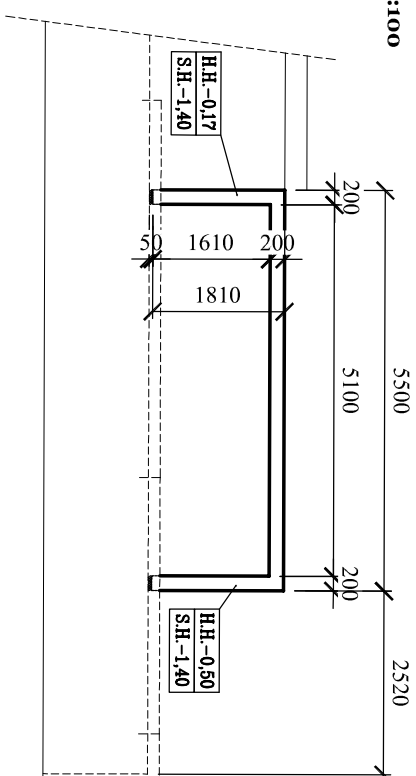

NOVÁ ČISTÁ PODLAHA +0,050 posunutá o 50mm =210,35+0,05=210,40 m n.m. BPV
STÁVAJÍCÍ ±0,000 = 210,35 m.n.m. výškový systém BPV, souřadný systém JTISK

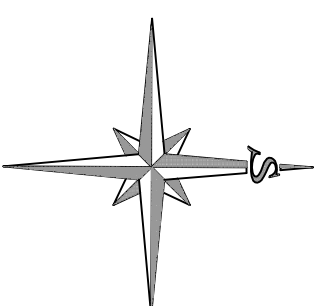

POZNÁMKA

- PŘED BETONÁŽÍ ZÁKLADŮ ULOŽIT ZEMNÍCI PÁSKY DLE PD ELEKTRO-
- V MÍSTECH PROSTUPU ROZVODŮ ZTI ZÁKLADOVÝMI KONSTRUKCEM
BUDOU ROZVODY ULOŽENY DO OCELOVÝCH CHRÁNIČEK, STAVAJÍCÍ
ROZVODY ZTI PROCHÁZEJÍCÍ POD ZÁKLADY BUDOU OBETOVÁNY.

PRO BETONÁŽ BUDE POUŽIT BETON:
ZÁKLADOVÉ PÁTKY A PASY - C 25/30 XC2

[illegible]