# ŘEZ B-B - STÁVAJÍCÍ STAV - BOURÁNÍ

**M 1:100**

*PŘEDPOKLÁDÁNÁ STÁVAJÍCÍ SKLADBA STŘECHY*
- ODSTRANIT STÁV. NÁTĚR SA + 2x IPA + SKLOBIT
- *KERAMICKÝ STŘEŠNÍ PANEL* *TL. 140 MM*
- *VZDUCHOVÁ MEZERA*
- *MINERÁLNÍ PLSŤ* *TL. 2x 60 = 120 MM*
- *STROPNÍ PANEL* *TL. 250 MM*

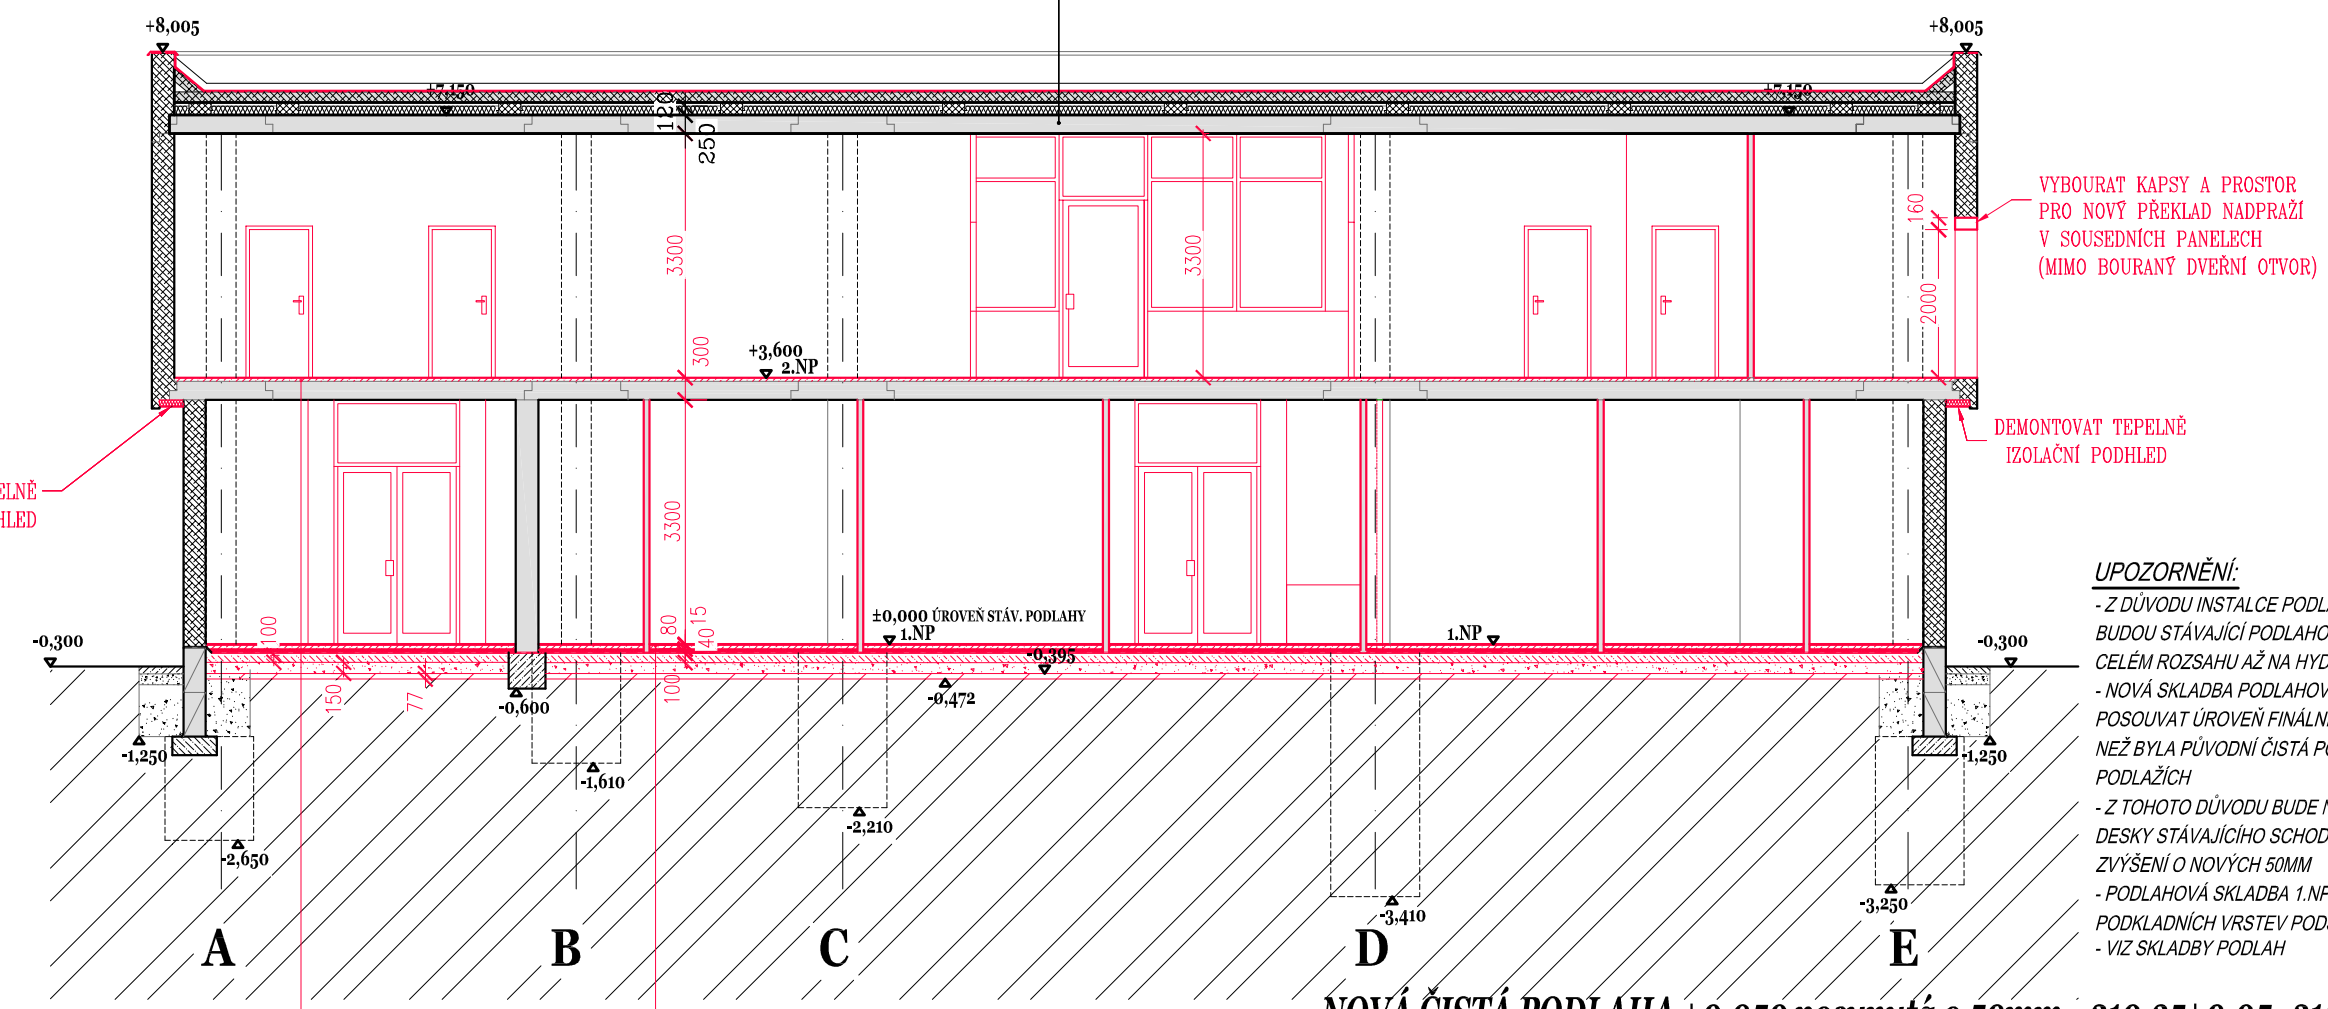


*UPOZORNĚNÍ:*
- *Z DŮVODU INSTALCE PODLAHOVÉHO TOPENÍ V 1.NP A 2.NP BUDOU STÁVAJÍCÍ PODLAHOVÉ KRYCÍ VRSTVY ODBOURÁNY V CELÉM ROZSAHU AŽ NA HYDROIZOLACE A STROPNÍ PANELY*
- *NOVÁ SKLADBA PODLAHOVÉ KONSTRUKCE BUDE POSOUVAT ÚROVEŇ FINÁLNÍ ČISTÉ PODLAHY O 50MM VÝŠE NEŽ BYLA PŮVODNÍ ČISTÁ PODLAHA A TO V OBOU PODLAŽÍCH*
- *Z TOHOTO DŮVODU BUDE NUTNÉ DEMONTOVAT NÁŠLAPNÉ DESKY STÁVAJÍCÍHO SCHODIŠTĚ A PROVÉST JEJICH ZVÝŠENÍ O NOVÝCH 50MM*
- *PODLAHOVÁ SKLADBA 1.NP BUDE VYŽADOVAT ODEBRÁNÍ PODKLADNÍCH VRSTEV PODSYPŮ O VÝŠKU SPECIFIKOVANOU*
- *VIZ SKLADBY PODLAH*

***NOVÁ ČISTÁ PODLAHA +0,050 posunutá o 50mm =210,35+0,05=210,40 m n.m. BPV***
***STÁVAJÍCÍ ±0,000 = 210,35 m n.m. výškový systém BPV, souřadný systém JTSK***

*PŘEDPOKLÁDÁNÁ STÁVAJÍCÍ SKLADBA PODLAHY 2.NP*
- ODSTRANIT STÁV. PVC LINO (KERAM.DLAŽBA)
- VYBOURAT - STÁV. - VYROVNÁVACÍ BET. MAZANINA TL. 40 MM
- ODSTRANIT - STÁV. - KROČEJOVÁ IZOLACE TL. 5 MM
- *STÁV. - STROPNÍ PANELY* *TL. 250 MM*
- *STÁV. - VNITŘNÍ OMÍTKA* *TL. 15 MM*

*PŘEDPOKLÁDÁNÁ STÁVAJÍCÍ SKLADBA PODLAHY 1.NP*
- ODSTRANIT STÁV. PVC LINO (KERAM.DLAŽBA)
- VYBOURAT - STÁV. BETONOVÁ MAZANINA TL. 80MM
- ODSTRANIT - STÁV. POLYSTYRÉN TL. 40 MM
- ODSTRANIT - STÁV.HYDROIZOLACI - NP + 2x A400/H + 3x Na S PONECHÁNÍM NAPOJOVACÍCH PŘESAHŮ - SPOJENÍ S NOVOU HYDROIZOLACÍ
- ODSTRANIT - STÁV. PODKLADNÍ BETONOVÁ MAZANINA TL. 100 MM
- ODSTRANIT - STÁV.ZHUTNĚNÁ ŠTĚRKODRŤ TL. 150 MM
- ODEBRAT ČÁST STÁV. ROSTLÉHO TERÉNU O TL. 77 MM

| REV. | DATUM | ZPRACOVAL | PODPIS | KONTROLOVAL | PODPIS | SCHVÁLIL | PODPIS | POPIS |
|---|---|---|---|---|---|---|---|---|
| 0 | 6.06.2024 | Ing.P.Kadlec | | Ing.A.Musilová | | Ing.J.Kopal | | DPS změna stavby před dokončením |

**ZÁKAZNÍK** Statutární město Ústí nad Labem
Velká Hradební 2336/8, 400 01 Ústí nad Labem

**PROJEKT** Stavební úpravy objektu pro pečovatelskou službu
Neštěmická 795/37, Krásné Březno

**VÝKRES** D 1.01 PEČOVATELSKÁ SLUŽBA + D 1.02 DENNÍ CENTRUM
D 1.01.1 Architektonická a stavebně konstrukční část

# ŘEZ B-B - STÁVAJÍCÍ STAV - BOURÁNÍ

**PROF. DOK.** WA-07


G DESIGN spol. s r.o.
IČO: 25466810
Veleslavínova 3108/14
400 11 Ústí nad Labem, CZ
tel: + 420 602 578 585
e-mail: gdesign@gdesign-cz.eu


| | | | |
|---|---|---|---|
| STUPEŇ DPS-ZSPD | PROJEKT 20 009 301 | FOR.A4 2x | |
| MĚŘ: 1:100 | ORIENTAČNÍ Č. DOK. | LIST/Ů | |
| ČÍSLO VÝKRESU GD-3-5649 | REVIZE 0 | KOPIE | |

| | |
|---|---|
| ZÁKAZNÍK | 6 |
| ZPRACOV. | 1 |
| PM | 1 |
| G DESIGN | OR |
| DISTRIBUTE | |

Uložení výkresu


Tento výkres je duševním majetkem firmy G DESIGN spol. s r.o., informace z tohoto výkresu, jeho rozmnožování a předávání třetí straně je povoleno pouze se souhlasem fy. G DESIGN spol. s r.o.