
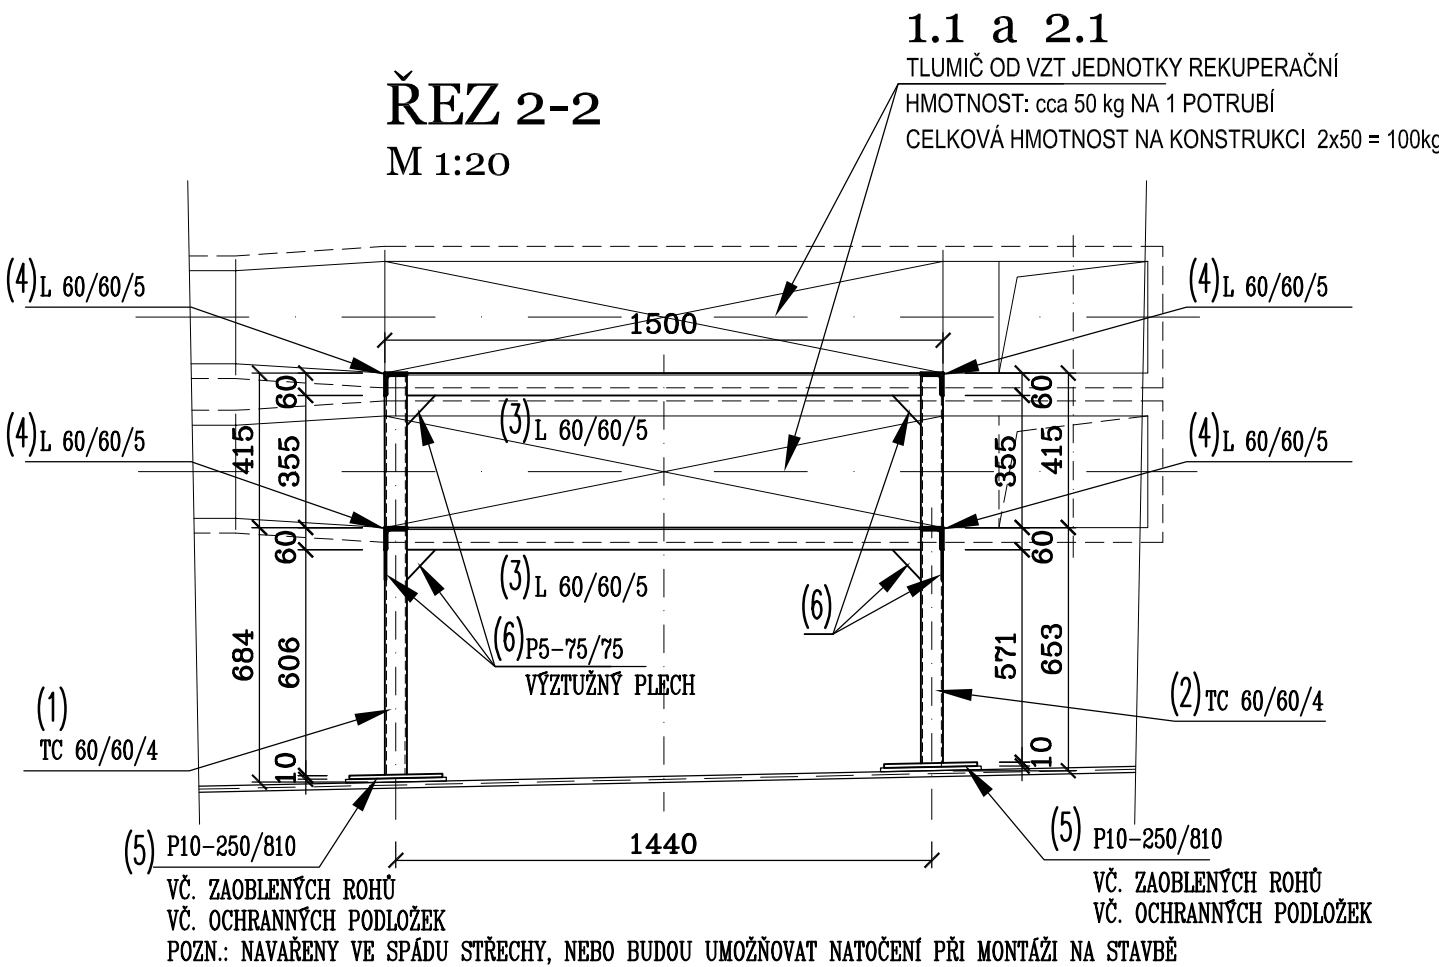


OK - "ZK-3" - pod tlumič VZT jednotky
celkem 2 ks

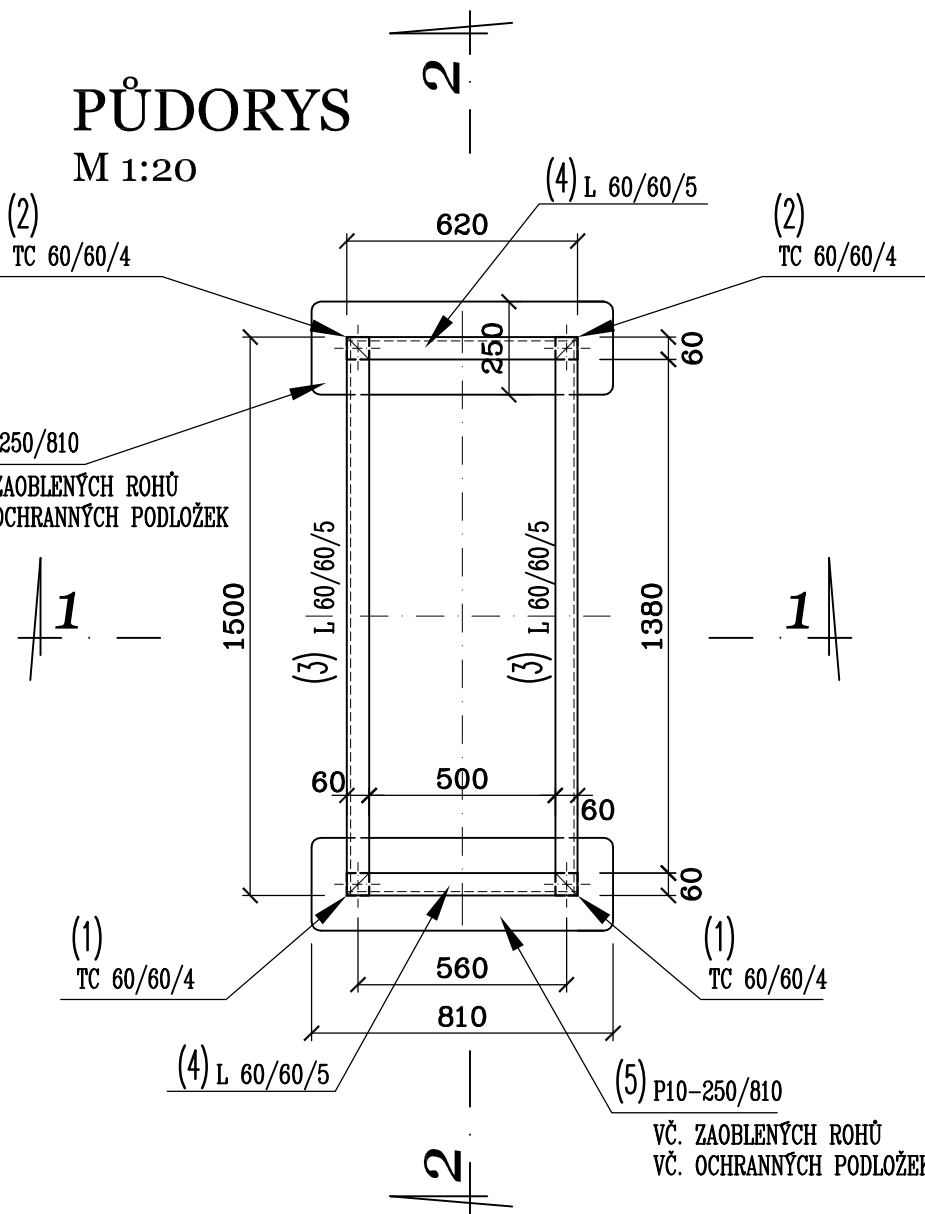

VÝKAZ OCELI - OK pod 1 ks tlumiče VZT rekuperační jednotky							
Označení	Profil	Délka [m/m²]	Počet [ks]	ΣDélky			
				TC 60/60/4	L 60/60/5	P10-250/810	P5-75/75
1	TC 60/60/4	1,080	2	2,34			
2	TC 60/60/4	1,050	2	2,28			
3	L 60/60/5	1,390	4		5,56		
4	L 60/60/5	0,500	4		2,00		
5	P10-250/810	0,250	2			0,50	
6	P5-75/75	0,075	12				0,75
CELKOVÁ DÉLKA				(m)	4,62	7,56	0,50
HMOTNOST				(kg/m)	6,710	4,568	63,586
CELKOVÁ HMOTNOST				(kg)	31,03	34,53	31,79
DROBNÝ A SPOJ. MATERIÁL 5%				(kg)		4,98	
CELKOVÁ HMOTNOST + 10%				(kg)		115,00	

celkem 2 ks : - 1 ks pod tlumič jednotky VZT rekuperační 1.1
- 1 ks pod tlumič jednotky VZT rekuperační 2.1

OCEL 11 373 (pevn. tř. S 235)

UPOZORNĚNÍ:

- NÁVRH PLOŠINY MUSÍ BÝT KOORDINOVÁN S DODAVATELEM VZT ZAŘÍZENÍ, JEDNOTLIVÉ PODPŮRNÉ PRVKY MUSÍ BÝT UPRAVENY DLE POTŘEB KOTVENÍ SKUTEČNĚ DODANÉHO ZAŘÍZENÍ. ZÁROVEN JE DŮLEŽITÉ ABY NEBYLY PŘEKROČENY PŘEDPOKLÁDANÉ HMOTNOSTI ZAŘÍZENÍ. POKUD BUDE DODÁNO TĚŽŠÍ ZAŘÍZENÍ BUDE NUTNÉ PARAMETRY PLOŠINY PŘEKONTROLOVAT STATIKEM. STOJKY PLOŠINY NEBUDOU KOTVENY DO STROPNÍ KONSTRUKCE, ALE BUDOU VOLNĚ ULOŽENY NA STŘEŠNÍ PLAŠŤ, PROTO MUSÍ BÝT ROZDÍL DESKY V DOSTATEČNÉ PLOŠE A VČ. OCHRANNÝCH PODLOŽEK, ABY NEDOŠLO K POŠKOZENÍ HYDROIZOLAČNÍ FÓLIE. DÉLKY NOŽÍČEK JE NUTNÉ UPRAVIT V ZÁVISLOSTI NA SKLONU STŘECHY.

POZNÁMKY

- OCELOVÉ PRVKY BUDOU OŠETŘENY ZINKOVÁNÍM

- UVEDENÝ VÝKAZ OCELI JE UVAŽOVÁN Z OSOVÝCH VZDÁLENOSTÍ, PRO PŘESNÉ DÉLKY PRVKŮ MUSÍ DODAVATEL ZAJISTIT ZPRACOVÁNÍ VÝROBNÍ DOKUMENTACE

NOVÁ ČISTÁ PODLAHA +0,050 posunutá o 50mm =210,35+0,05=210,40 m n.m. BPV

STÁVAJÍCÍ ±0,000 = 210,35 m n.m. výškový systém BPV, souřadný systém JTSK

0	6.06.2024	Ing.P.Kadlec	Ing.A.Mušilová	Ing.J.Kopal	DPS změna stavby před dokončením
REV.	DATUM	ZPRACOV.	PODPIS	KONTROLOV.	PODPIS
ZÁKAZNÍK Statutární město Ústí nad Labem Velká Hradební 2336/8, 400 01 Ústí nad Labem			PROJEKT Stavební úpravy objektu pro pečovatelskou službu Neštěmická 795/37, Krásné Březno		
VÝKRES D 1.01 PEČOVATELSKÁ SLUŽBA + D 1.02 DENNÍ CENTRUM D 1.01.1 Architektonická a stavebně konstrukční část					PROF. DOK. WA-31
OK - "ZK-3" - pod tlumič VZT jednotky					ZÁKAZNÍK 6
G DESIGN spol. s r.o. IČO: 25468910 Velešlavínova 3108/14 400 11 Ústí nad Labem, CZ tel: +420 602 578 585 e-mail: gdesign@gdesign-cz.eu					ZPRACOV. 1
STUPEŇ DPS-ZSPD PROJEKT 20 009 301 MĚR: 1:20 ORIENTAČNÍ Č. DOK. ČÍSLO VÝKRESU					PM 1
GD-2-2674					G DESIGN OR
0					DISTRIBUTE
REVIZE KOPIE					