



Legenda:

- Obecné
- Parcelní hranice dle KN
- Řešená stavba

NÁZEV AKCE

REKONSTRUKCE BUDOVY PŘEDMOSTÍ č.p. 50

LOKALITA

Ústí nad Labem
parc.č. 2879, k.ú. Ústí nad Labem

INVESTOR

Statutární město Ústí nad Labem
Velká Hradební 2336/8
401 00 Ústí nad Labem
IČO: 00081531



STUPEŇ DOKUMENTACE

Dokumentace pro provádění stavby

ČÁST DOKUMENTACE

NÁZEV

C.1

SITUAČNÍ VÝKRES ŠIRŠÍCH
VZTAHŮ

GENERÁLNÍ PROJEKTANT

FAPAL s.r.o.
Stará Mostecká 250/2, 412 01 Litoměřice
IČO: 06083927



HIP

Ing. arch. Adam Plzák

PROJEKTANT ČÁSTI

FAPAL s.r.o.
Stará Mostecká 250/2,
412 01 Litoměřice
IČO: 06083927

ČÍSLO ZAKÁZKY

006/24

DATUM

11/2024

MĚŘÍTKO


ZODPOVĚDNÝ PROJEKTANT

Ing. arch. Ondřej Žák (ČKA 05414)

VYPRACOVAL

Ing. arch. Adam Plzák

PARÉ

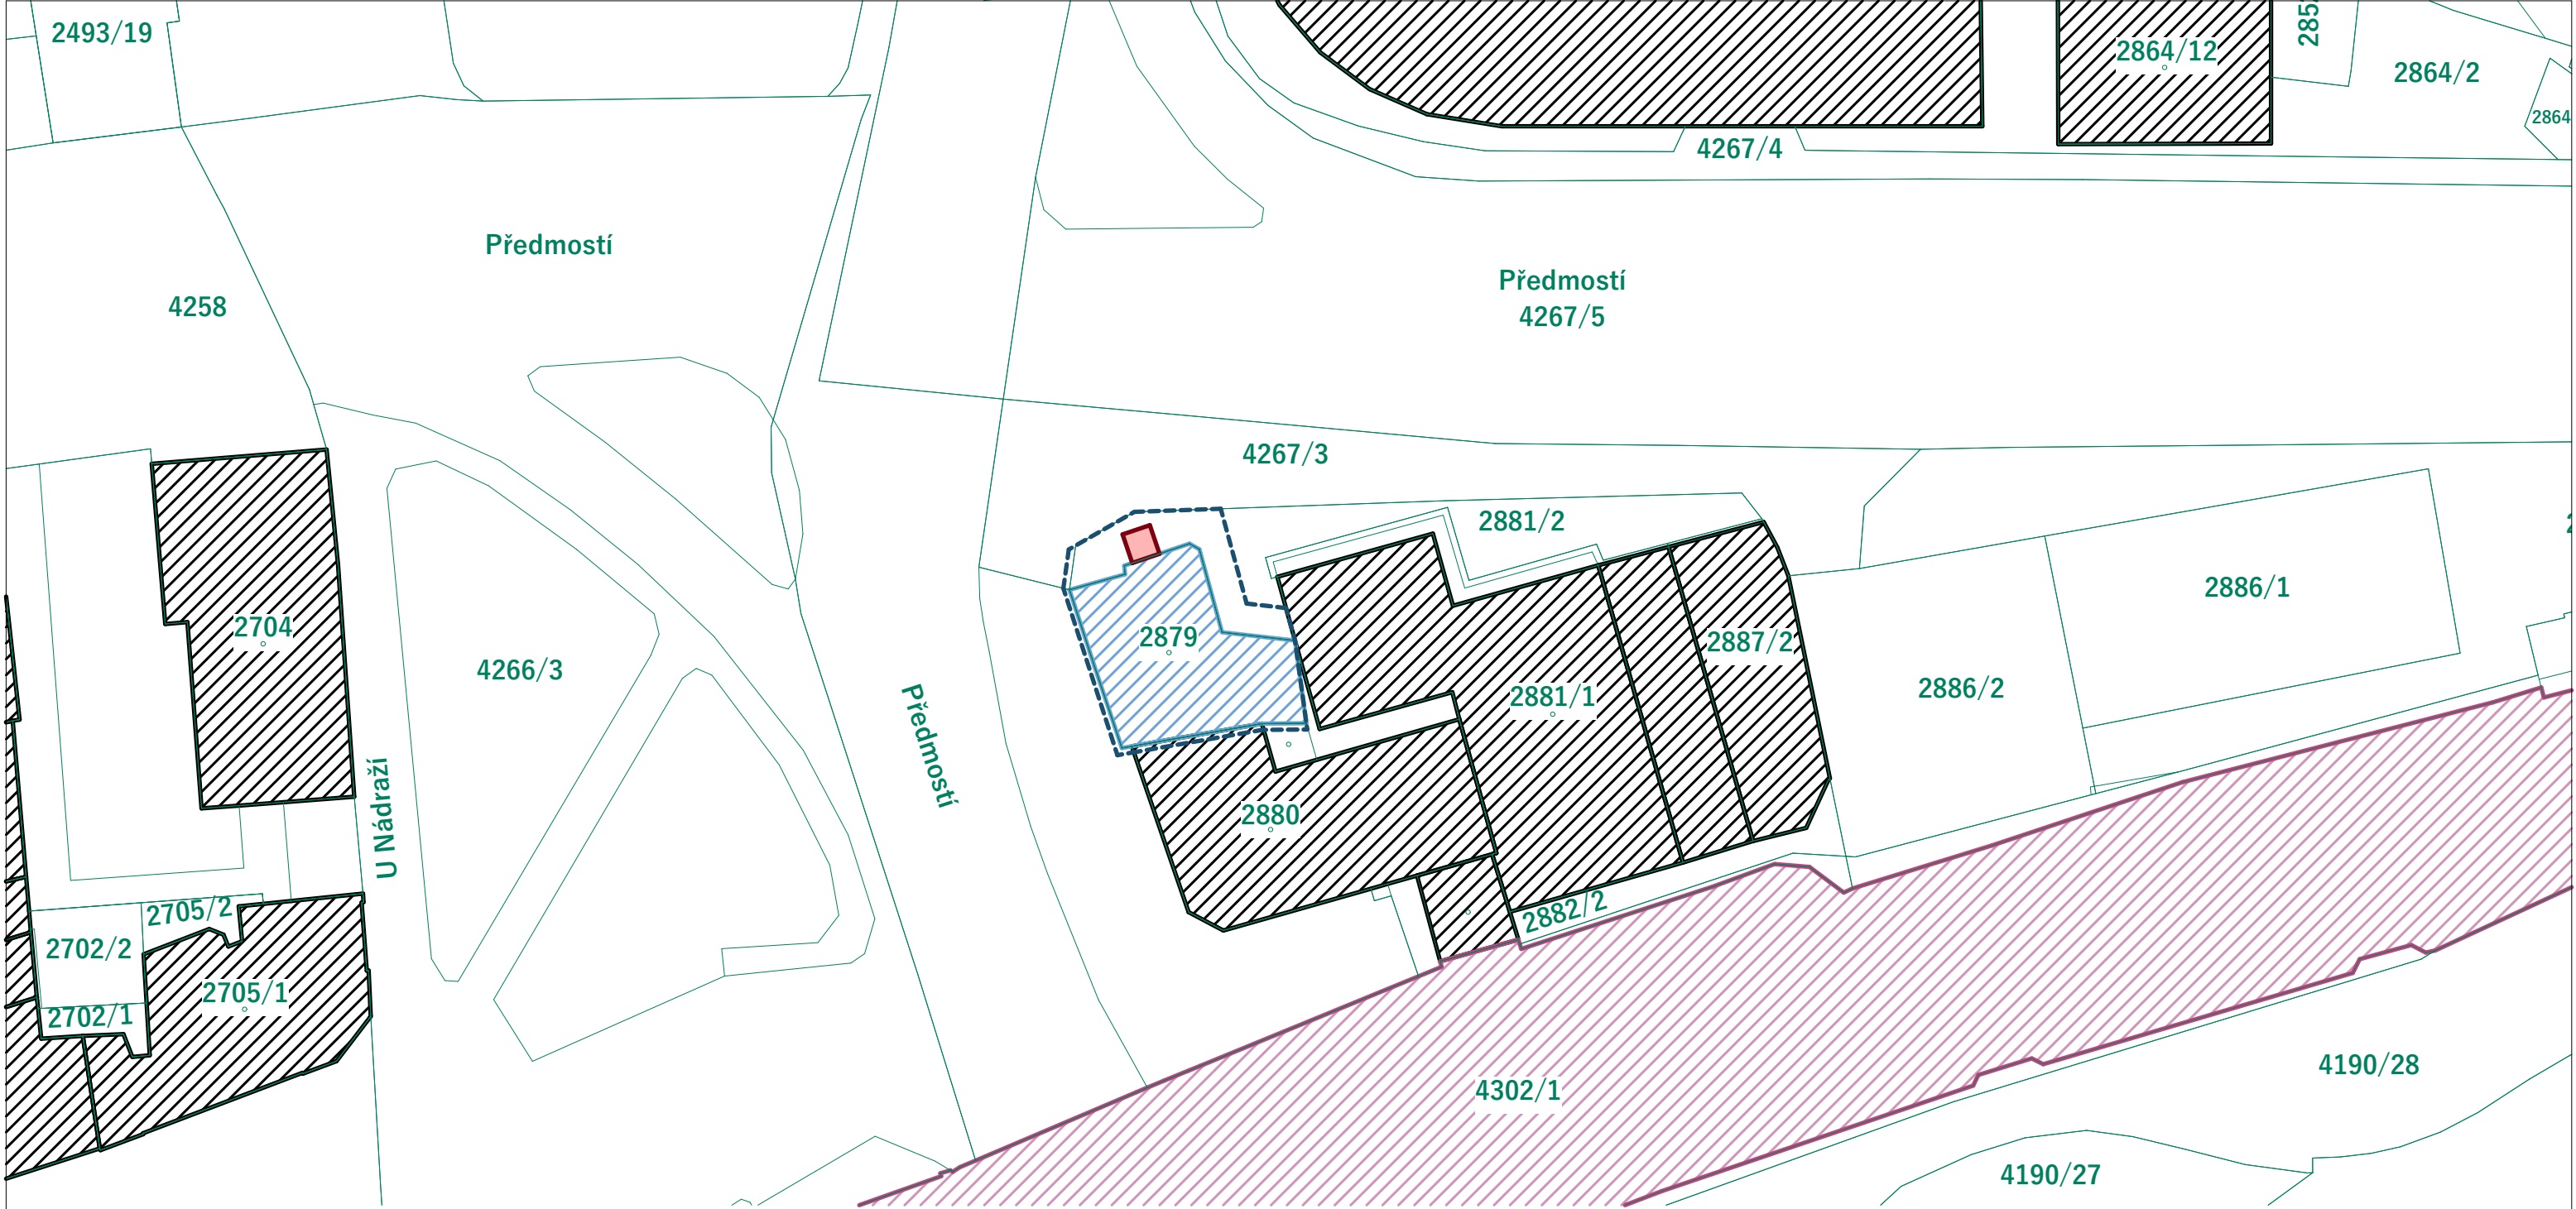


Legenda:

Obecné

- Parcelní hranice dle KN
- 104 Parcelní číslo
- Hranice řešeného území
- Řešená stavba
- Stávající zástavba
- Plochy železnice
- Navrhovaná konstrukce výtahu

NÁZEV AKCE		GENERÁLNÍ PROJEKTANT	
REKONSTRUKCE BUDOVY PŘEDMOSTÍ č.p. 50		FAPAL s.r.o. Stará Mostecká 250/2, 412 01 Litoměřice IČO: 06083927	
LOKALITA		HIP	
Ústí nad Labem parc.č. 2879, k.ú. Ústí nad Labem		Ing. arch. Adam Plzák	
INVESTOR		PROJEKTANT ČÁSTI	
Statutární město Ústí nad Labem Velká Hradební 2336/8 401 00 Ústí nad Labem IČO: 00081531		FAPAL s.r.o. Stará Mostecká 250/2, 412 01 Litoměřice IČO: 06083927	
STUPEŇ DOKUMENTACE		ZODPOVĚDNÝ PROJEKTANT	
Dokumentace pro provádění stavby		Ing. arch. Ondřej Žák (ČKA 05414)	
ČÁST DOKUMENTACE		VYPRACOVAL	
C.2		Ing. arch. Adam Plzák	
NÁZEV		PARÉ	
KATASTRÁLNÍ SITUAČNÍ VÝKRES		ČÍSLO ZAKÁZKY	
		006/24	
		DATUM	
		11/2024	
		MĚŘÍTKO	
		1:500	

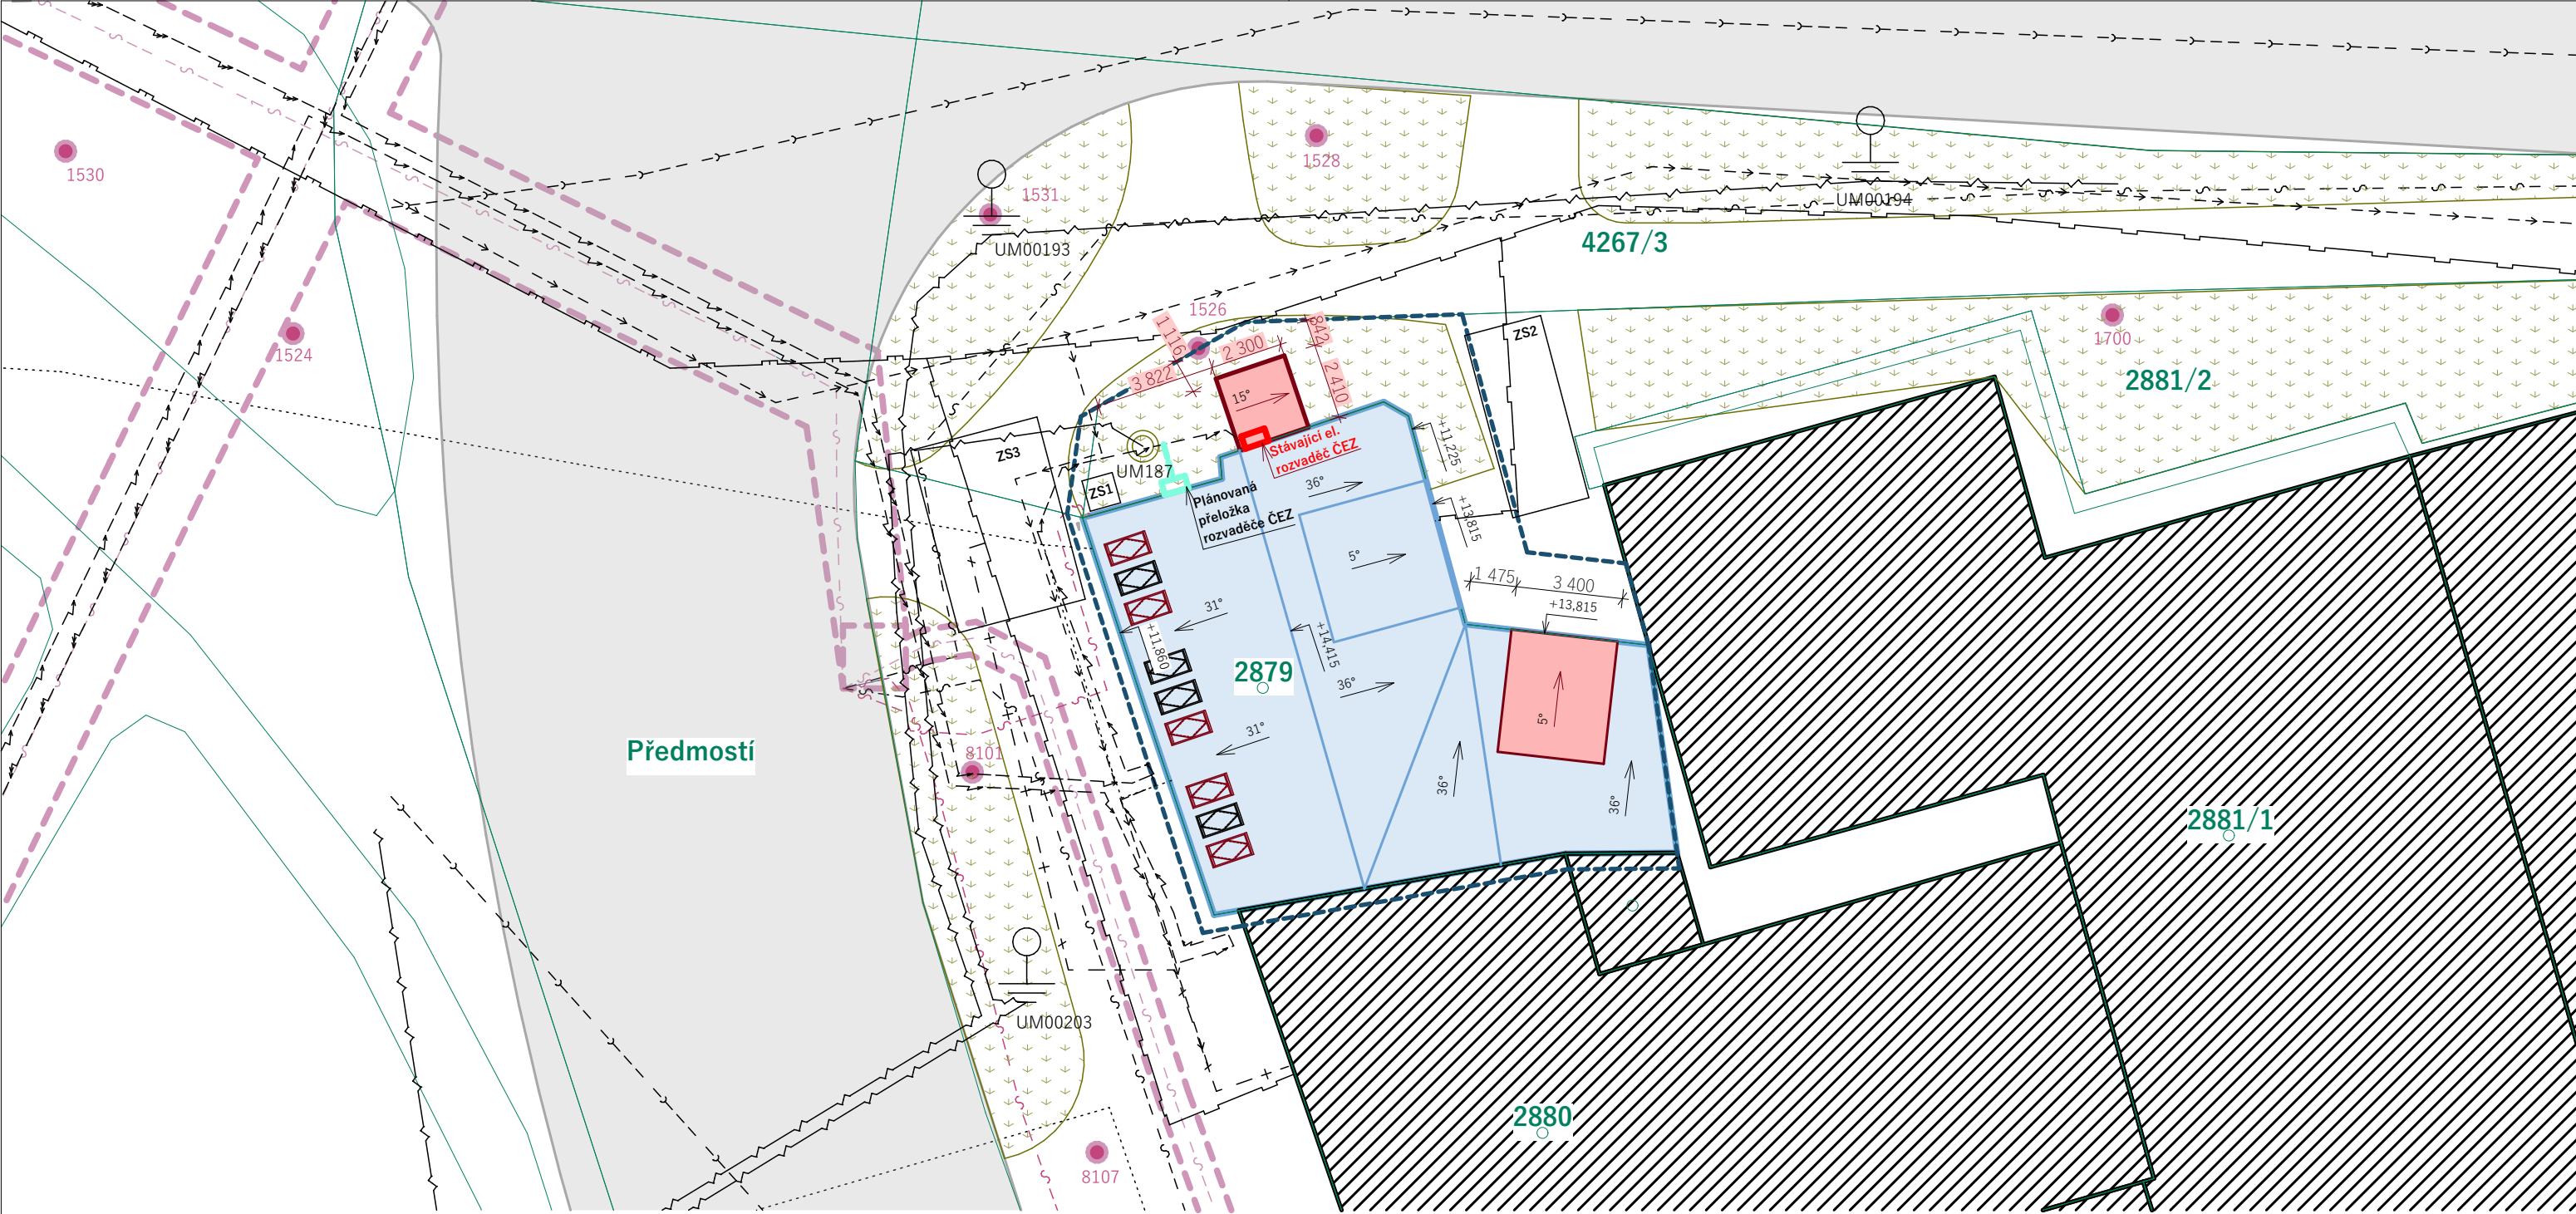

Legenda:

Obecné

- Parcelní hranice dle KN
- Parcelní číslo
- Hranice řešeného území
- Řešená stavba
- Stávající zástavba
- Stávající komunikace
- Nové konstrukce
- Stávající zeleň

Zařízení staveniště - orientačně

- ZS1 - WC kabina
- ZS2 - stavební buňka
- ZS3 - skladování materiálu

Stávající inženýrské sítě

Cetin:

- Zaměřený průběh optického kabelu, HDPE
- Zaměřený průběh metalického kabelu
- Nezaměřený průběh optického kabelu, HDPE
- Neprovozované sítě
- Kolektor (kabelovod)

Čez Distribuce

- Podzemní vedení NN do 1 kV
- Podzemní vedení VN do 35 kV

SčVK

- Kanalizační stoka - jednotná
- Vodovodní řád - pitná

GasNet:

- Linie plynovodu NTL
- Plánovaná stavba před realizací

DPMUL:

- Trasa veřejného osvětlení
- Stožárová lampa
- Stožár trakčního trolejového vedení

NÁZEV AKCE

REKONSTRUKCE BUDOVY PŘEDMOSTÍ č.p. 50

LOKALITA

Ústí nad Labem
parc.č. 2879, k.ú. Ústí nad Labem

INVESTOR

Statutární město Ústí nad Labem
Velká Hradební 2336/8
401 00 Ústí nad Labem
IČO: 00081531



STUPEŇ DOKUMENTACE

Dokumentace pro provádění stavby

ČÁST DOKUMENTACE

NÁZEV

C.3

KOORDINAČNÍ SITUAČNÍ
VÝKRES

GENERÁLNÍ PROJEKTANT

FAPAL s.r.o.
Stará Mostecká 250/2, 412 01 Litoměřice
IČO: 06083927



HIP

Ing. arch. Adam Plzák

PROJEKTANT ČÁSTI

FAPAL s.r.o.
Stará Mostecká 250/2,
412 01 Litoměřice
IČO: 06083927

ČÍSLO ZAKÁZKY

006/24

DATUM

11/2024

MĚŘÍTKO

1:200

ZODPOVĚDNÝ PROJEKTANT

Ing. arch. Ondřej Žák (ČKA 05414)

VYPRACOVAL

Ing. arch. Adam Plzák

PARÉ