

LEGENDA:

- POTRUBÍ STUDENÉ VODY PN22
--- POTRUBÍ TEPLÉ VODY PN22
--- POTRUBÍ CÍRKULACE PN22
--- POŽÁRNÍ VODOVOD, OCEL DN50

S1 ↗

Ø32,32,20iz



ČÍSLO STOUPACÍHO POTRUBÍ SV, TV A CV

Ø POTRUBÍ SV,TV a CV TEPELNĚ IZOLOVANÉ

ROHOVÝ VENTIL, K PŘÍSLUŠNÉMU ZP

HRANICE DODÁVKY

LEGENDA ZNAČENÍ:

- WC – KLOZET
U – UMYVADLO
Um – UMÝVÁTKO
Sp – SPRCHOVÝ KOUT
V – VANA
M – MYČKA
P – AUTOMATICKÁ PRAČKA
D – DŘEZ
S – SUŠIČKA PRÁDLA
VL – VÝLEVKA
Pi – PISOÁR

- FZ40 – FILTR ZÁVITOVÝ DN40
ZK40 – ZPĚTNÁ KLAPKA DN40
KK40 – KULOVÝ KOHOUT DN40
KKV40 – KULOVÝ KOHOUT S VYPOUŠTĚNÍM DN40
VM20 Qn= 2,5 – VODOMĚR DN20, NOMINÁLNÍ PRŮTOK 2,5 m3/h
RA25 – SMÝČKOVÝ REGULAČNÍ VENTIL DN25

- NEDÍLNOU SOUČÁSTÍ VÝKRESOVÉ DOKUMENTACE JE TECHNICKÁ ZPRÁVA
– VÝKRESY ARCHITEKTONICKO STAVEBNÍ ČÁSTI PD MAJÍ PŘEDNOST PŘED STAVEBNÍM PODKRESEM V PROFESNÍCH VÝKRESECH.
– ROZVODY POTRUBÍ PŘED MONTÁŽÍ NUTNO KOORDINOVAT S OSTATNÍMI PROFESEMI, VÝŠKOVÁ A PROSTOROVÁ KOORDINACE VŠECH ROZVODŮ BYLA PROVEDENA V NÁVAZNOSTI

NA OSTATNÍ PROFESE. JE VŠAK NUTNÉ PROVĚŘIT PROVEDITELNOST PŘÍMO NA STAVBĚ.

- PŘESNOU POLOHU VÝVODŮ PRO ZAŘIZOVACÍ PŘEDMĚTY JE NUTNÉ PROVĚŘIT PŘÍMO NA STAVBĚ.
– PŘESNOU POLOHU VÝVODŮ PRO ZAŘIZOVACÍ PŘEDMĚTY KUCHYŇSKÉ LINKY JE NUTNÉ KOORDINOVAT S DODAVATELEM KUCHYŇSKÉ LINKY.
– ROZVODY VODOVODNÍHO POTRUBÍ SE MUSÍ NAMONTOVAT TAK, ABY BYLA ZACHOVÁNA


PŘEDEPSANÁ PROVOZNÍ PEVNOST TRUBEK A SPOJŮ, ZABEZPEČENA POLOHA POTRUBÍ,

PŘENÁŠENÍ HMOTNOSTI A DYNAMICKÝCH ÚČINKŮ NA POTRUBÍ. MONTÁŽ MUSÍ BÝT PROVEDENA DLE PLATNÝCH ČSN A MONTÁŽNÍCH PŘEDPISŮ VÝROBCE.

NA POTRUBÍ BUDOU TĚŽ DODRŽENY DILATACE A UMÍSTĚNÍ PEVNÝCH A KLUZNÝCH PODPOR

DLE MATERIÁLOVÝCH PŘEDPISŮ VÝROBCE POTRUBÍ.

- ROZVODY VODY BUDOU IZOLOVANÉ IZOLACÍ Z PĚNOVÉHO POLYETHYLENU ZN. MIRELON PŘEDEPSANÉ TLOUŠTKY

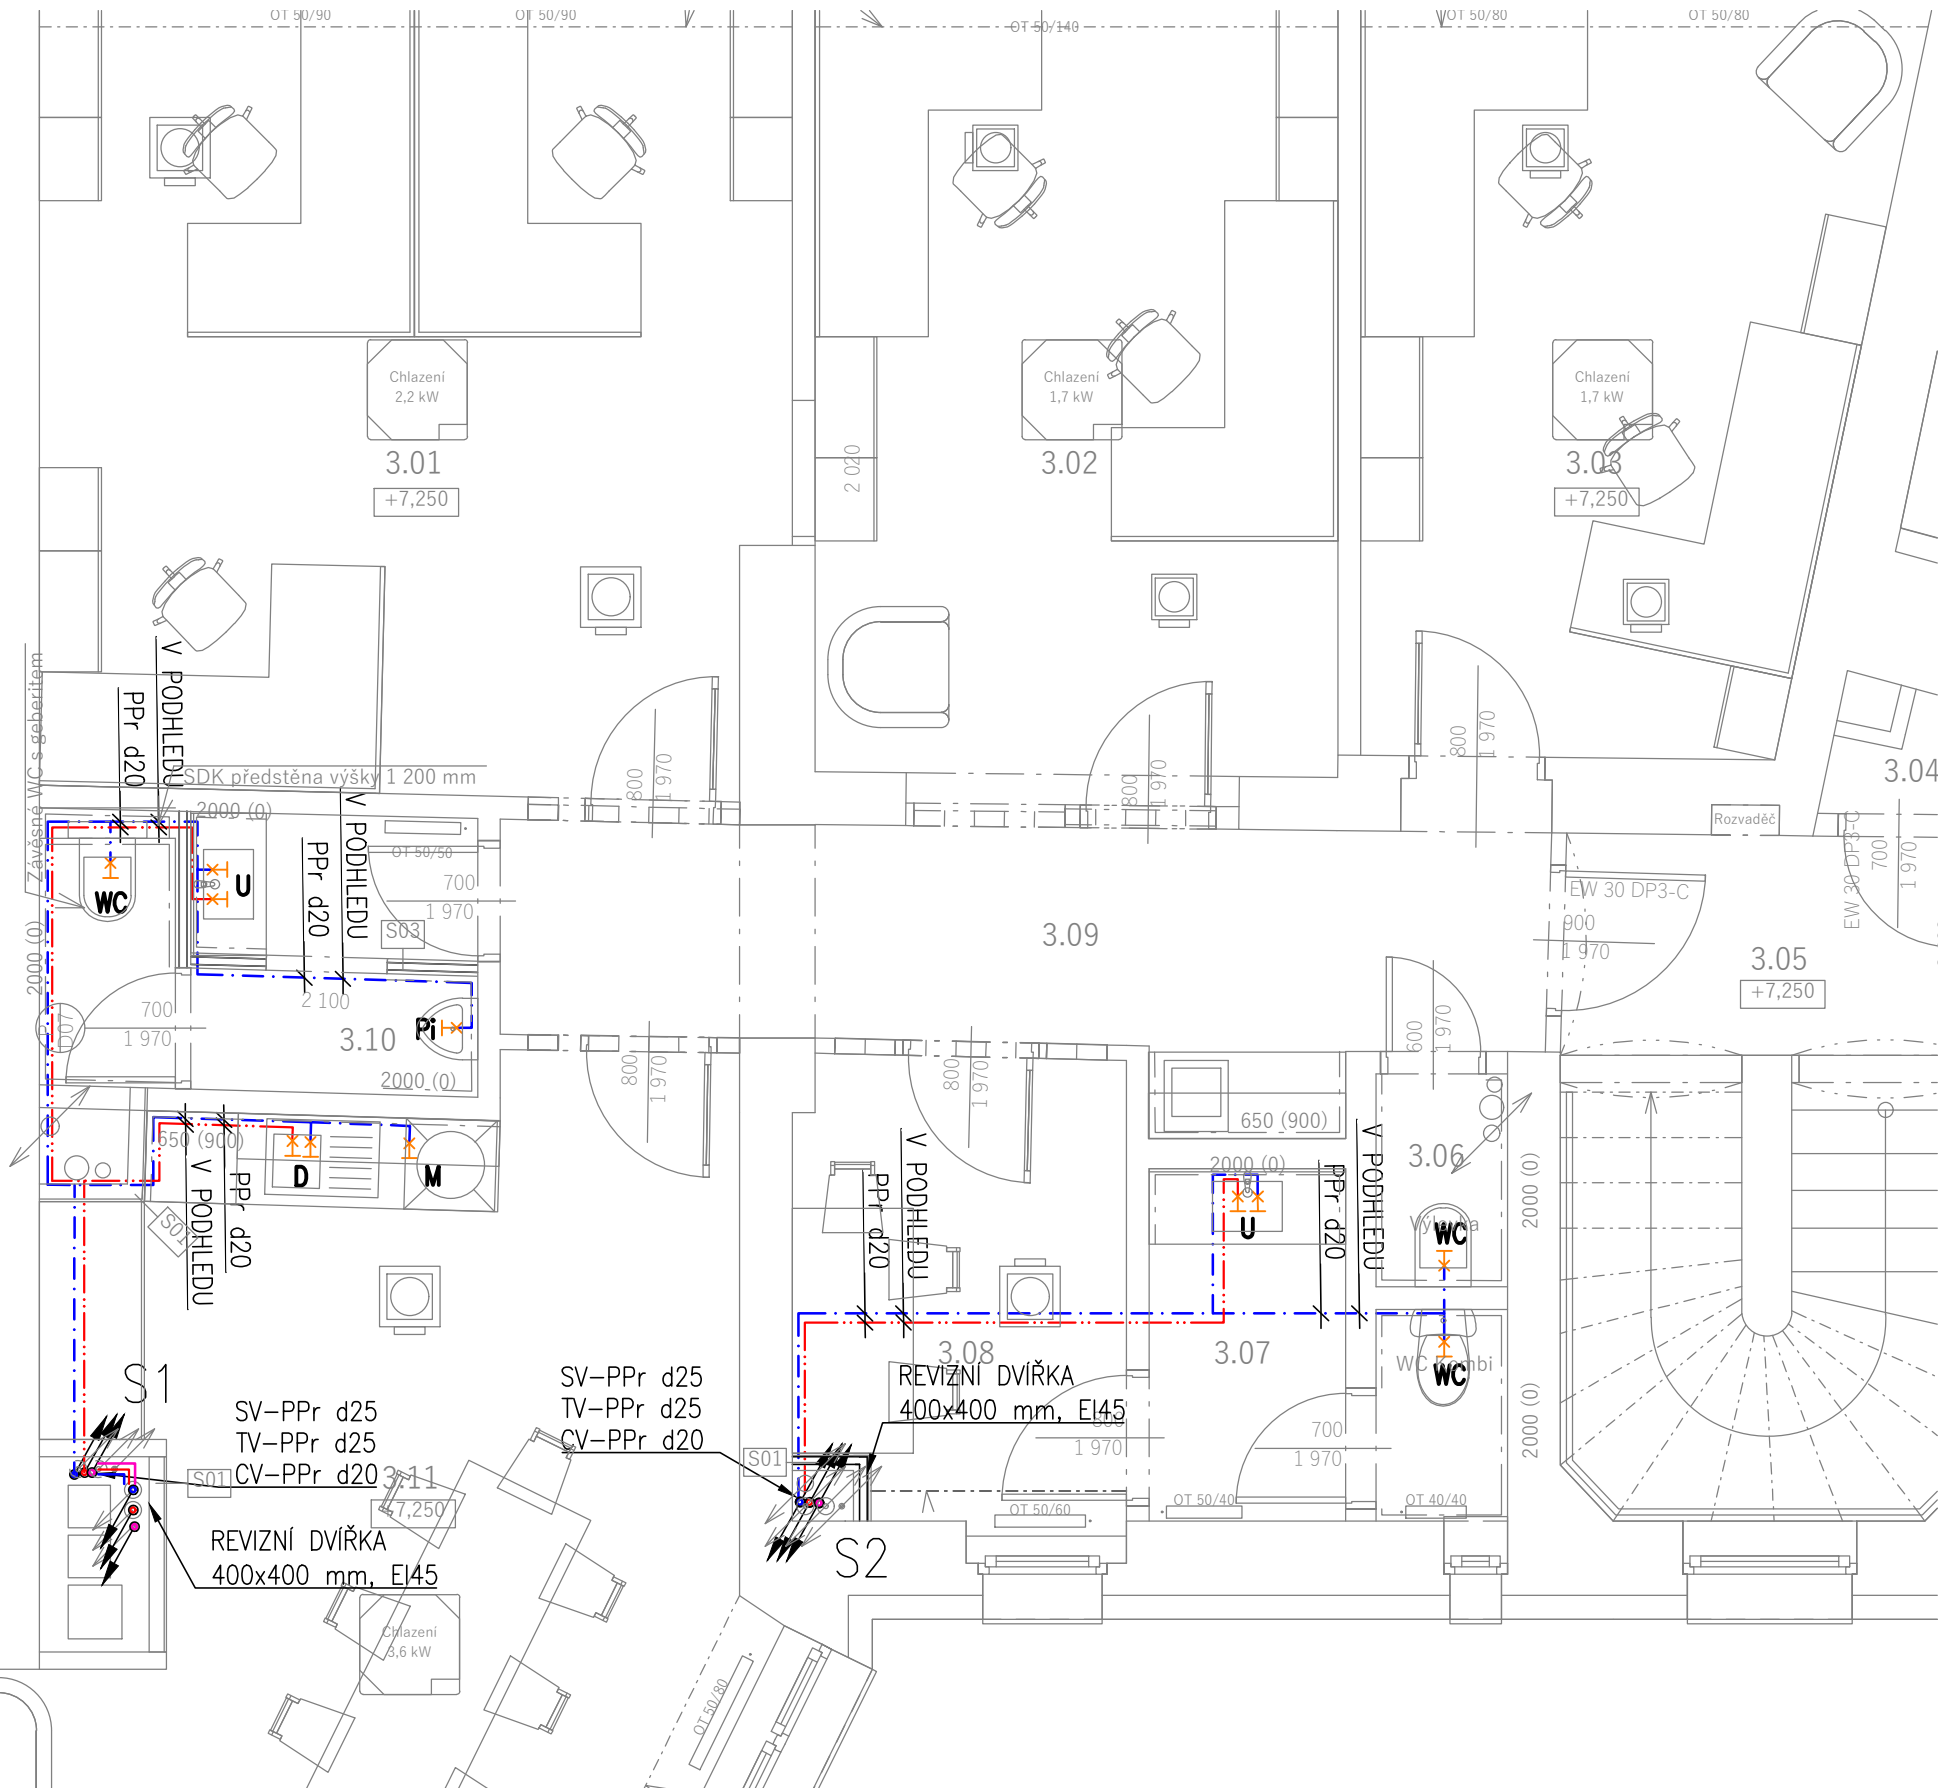

INVESTOR: Statutární město Ústí nad Labem, Velká Hradební 2336/8 401 00 Ústí nad Labem		ODP.PROJEKTANT: Ing. Kateřina Mošnicková Fůrbacherová		Č. SADY:
		VYPRACOVAL: Libor Staněk		
STAVBA: Rekonstrukce budovy Předmostí č.p. 50	STUPEŇ: DPS			
	ČÁST: ZTI			
VÝKRES: PŮDORYS 3.NP, VODOVOD	MĚŘÍTKO:	DATUM:	Č. VÝKRESU:	
	1:50	05/2024	D.1.4.a-05	