

LEGENDA:

- POTRUBÍ STUDENÉ VODY PN22
POTRUBÍ TEPLÉ VODY PN22
POTRUBÍ CÍRKULACE PN22
POŽÁRNÍ VODOVOD, OCEĽ DN50
- S1

ČÍSLO STOUPACÍHO POTRUBÍ SV, TV A CV
Ø POTRUBÍ SV,TV a CV TEPELNĚ IZOLOVANÉ
ROHOVÝ VENTIL, K PŘÍSLUŠNÉMU ZP
HRANICE DODÁVKY

LEGENDA ZNAČENÍ:

- WC

U

Um

Sp

V

M

P

D

S

VL

Pi
- KLOZET

– UMYVADLO

– UMÝVÁTKO

– SPRCHOVÝ KOUT

– VANA

– MYČKA

– AUTOMATICKÁ PRAČKA

– DŘEZ

– SUŠIČKA PRÁDLA

– VÝLEVKA

– PISOÁR

FZ40

ZK40

KK40

KKV40

VM20 Qn= 2,5

RA25

– FILTR ZÁVITOVÝ DN40

– ZPĚTNÁ KLAPKA DN40

– KULOVÝ KOHOUT DN40

– KULOVÝ KOHOUT S VYPOUŠTĚNÍM DN40

– VODOMĚŘ DN20, NOMINÁLNÍ PRŮTOK 2,5 m3/h

– SMÝČKOVÝ REGULAČNÍ VENTIL DN25

– NEDÍLNOU SOUČÁSTÍ VÝKRESOVÉ DOKUMENTACE JE TECHNICKÁ ZPRÁVA

– VÝKRESY ARCHITEKTONICKO STAVEBNÍ ČÁSTI PD MAJÍ PŘEDNOST PŘED STAVEBNÍM PODKRESEM V PROFESNÍCH VÝKRESECH.

– ROZVODY POTRUBÍ PŘED MONTÁŽÍ NUTNO KOORDINOVAT S OSTATNÍMI PROFESEMI, VÝŠKOVÁ A PROSTOROVÁ KOORDINACE VŠECH ROZVODŮ BYLA PROVEDENA V NÁVAZNOSTI NA OSTATNÍ PROFESE. JE VŠAK NUTNÉ PROVĚŘIT PROVEDITELNOST PŘÍMO NA STAVBĚ.


– PŘESNOU POLOHU VÝVODŮ PRO ZAŘÍZOVACÍ PŘEDMĚTY JE NUTNÉ PROVĚŘIT PŘÍMO NA STAVBĚ.

– PŘESNOU POLOHU VÝVODŮ PRO ZAŘÍZOVACÍ PŘEDMĚTY KUCHYŇSKÉ LINKY JE NUTNÉ KOORDINOVAT S DODAVATELEM KUCHYŇSKÉ LINKY.

– ROZVODY VODOVODNÍHO POTRUBÍ SE MUSÍ NAMONTOVAT TAK, ABY BYLA ZACHOVÁNA PŘEDEPSANÁ PROVOZNÍ PEVNOST TRUBEK A SPOJŮ, ZABEZPEČENA POLOHA POTRUBÍ, PŘENÁŠENÍ HMOTNOSTI A DYNAMICKÝCH ÚČINKŮ NA POTRUBÍ. MONTÁŽ MUSÍ BÝT PROVEDENA DLE PLATNÝCH ČSN A MONTÁŽNÍCH PŘEDPISŮ VÝROBCE.

– NA POTRUBÍ BUDOU TĚŽ DODRŽENY DILATACE A UMÍSTĚNÍ PEVNÝCH A KLUZNÝCH PODPOR DLE MATERIÁLOVÝCH PŘEDPISŮ VÝROBCE POTRUBÍ.

– ROZVODY VODY BUDOU IZOLOVANÉ IZOLOCÍ Z PĚNOVÉHO POLYETHYLENU ZN. MIRELON PŘEDEPSANÉ TLOUŠTKY

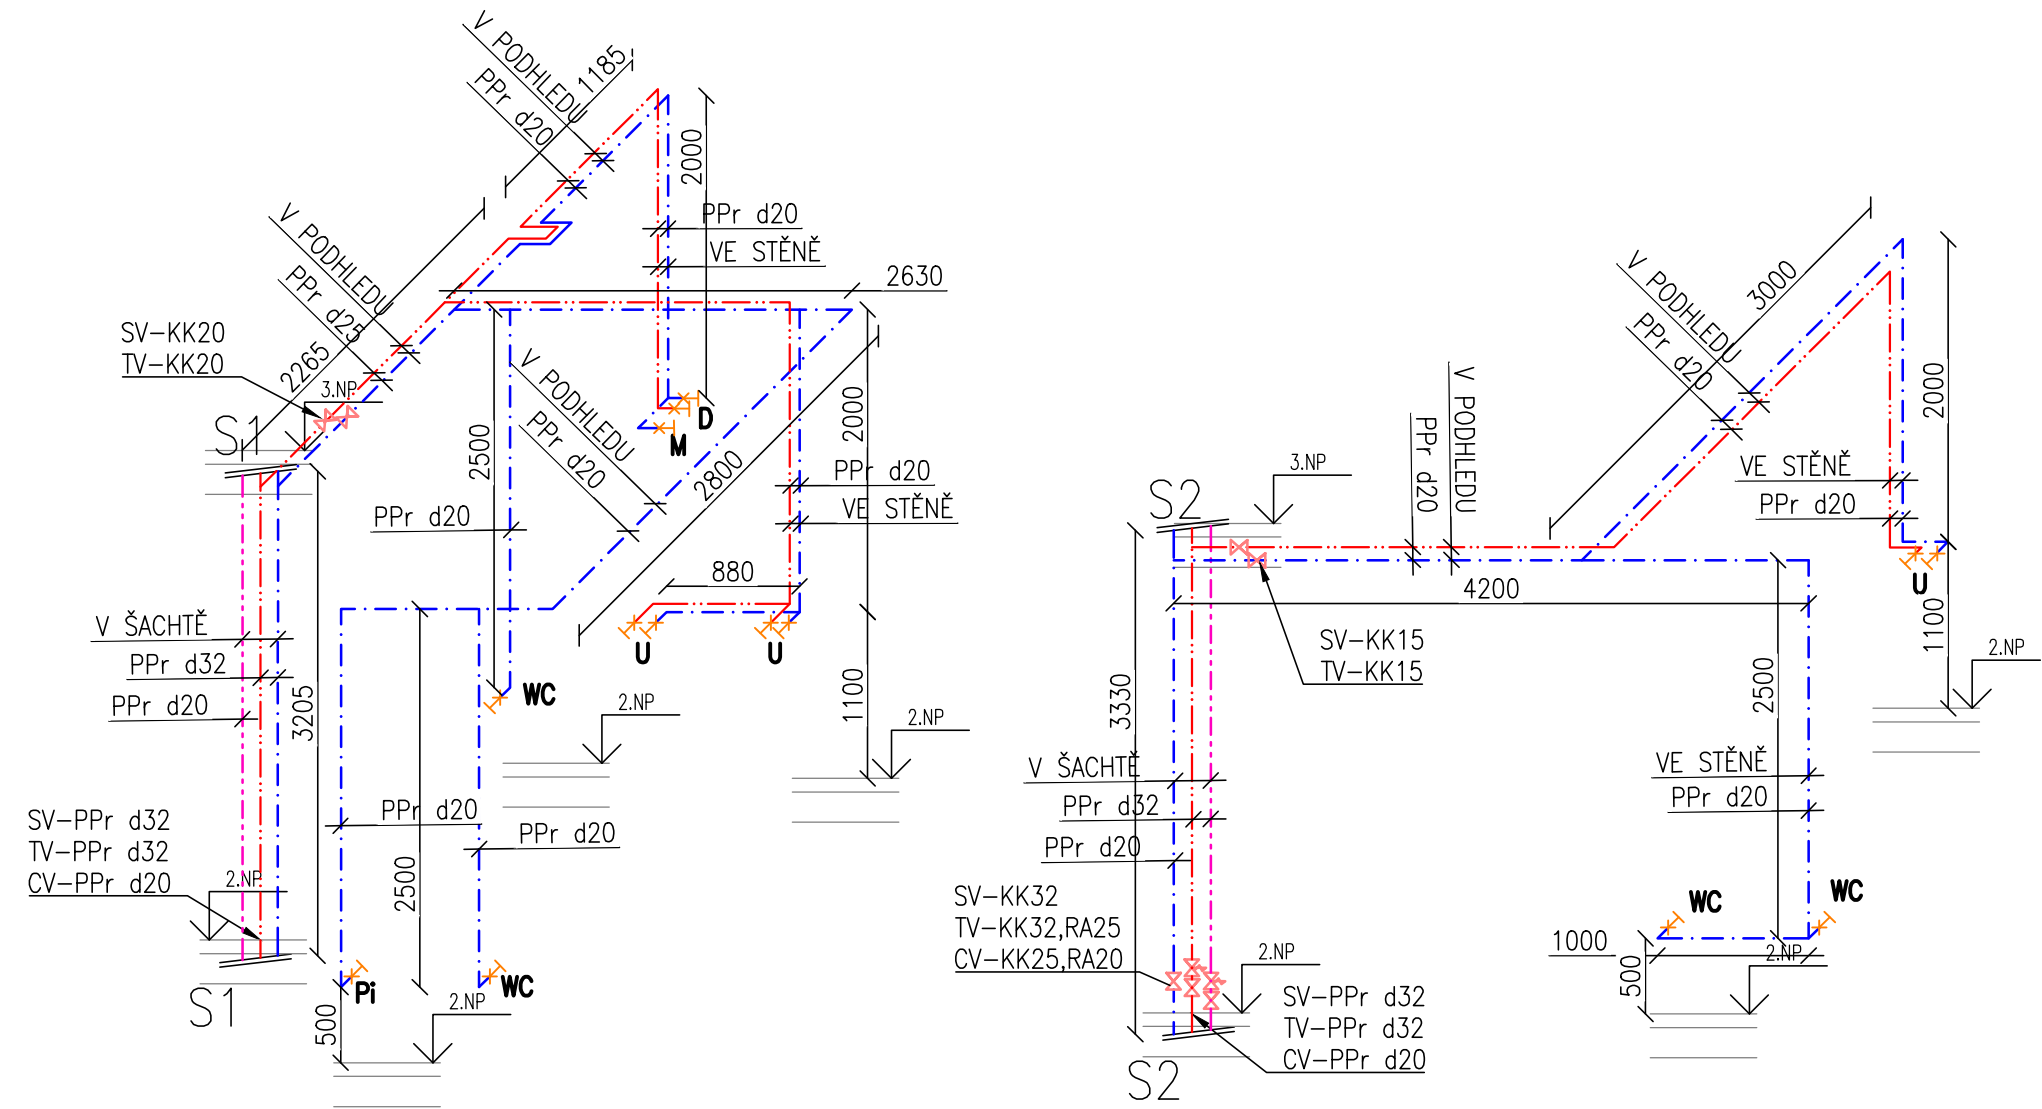

INVESTOR: Statutární město Ústí nad Labem, Velká Hradební 2336/8 401 00 Ústí nad Labem		ODP.PROJEKTANT: Ing. Kateřina Mošnicková Fůrbacherová		Č. SADY:	
		VYPRACOVAL: Libor Staněk			
STAVBA:	Rekonstrukce budovy Předmostí č.p. 50		STUPEŇ: DPS		
			ČÁST: ZTI		
VÝKRES:	IZOMETRIE 2.NP, VODOVOD		MĚŘÍTKO: 1:50	DATUM: 05/2024	Č. VÝKRESU: D.1.4.a-14