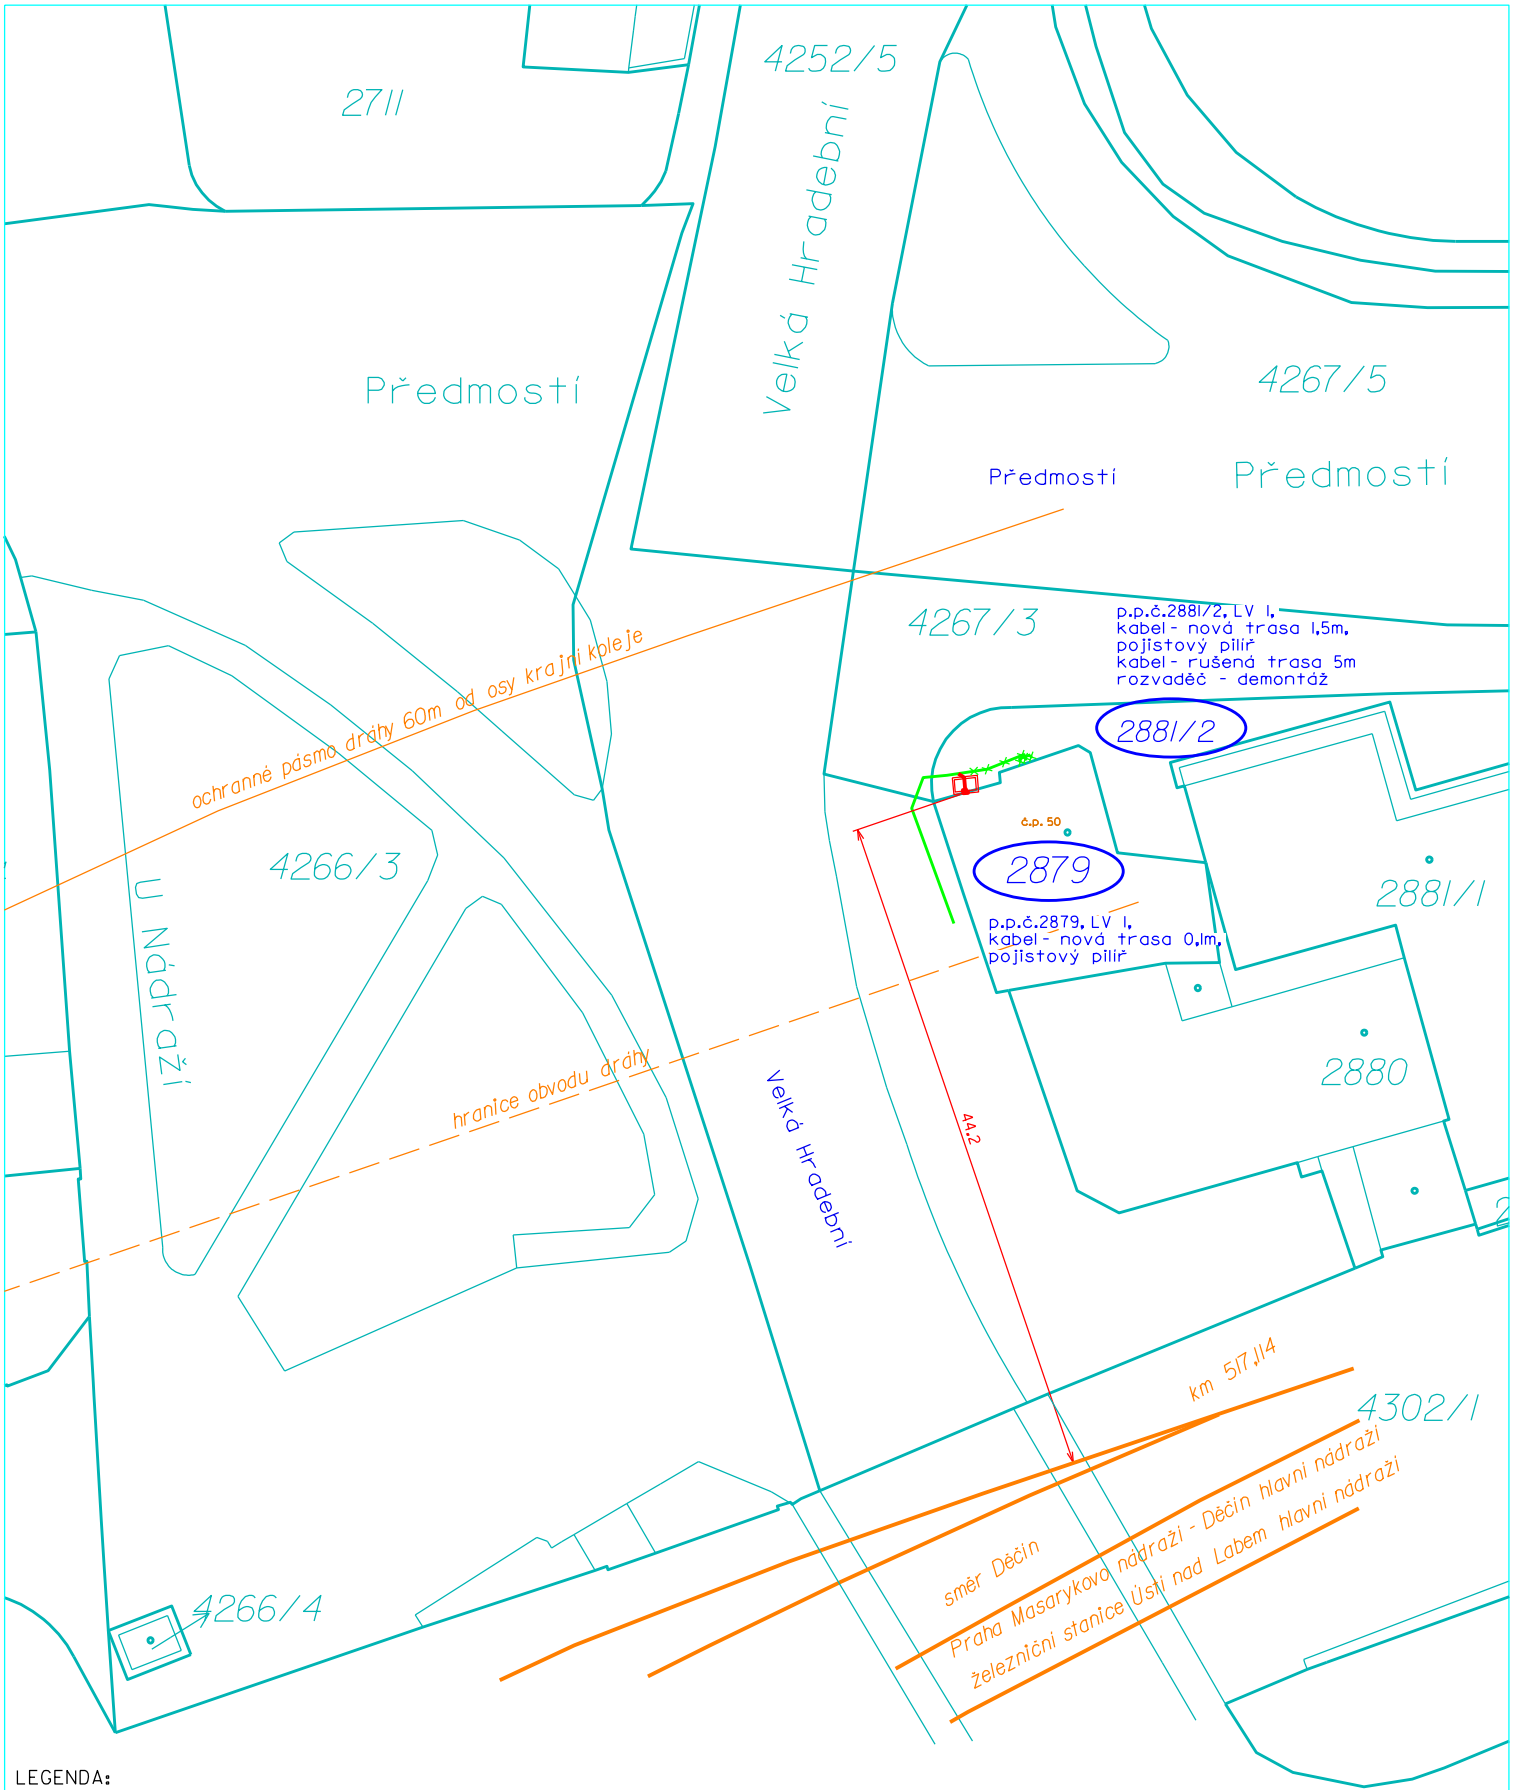

LEGENDA:

- hranice pozemků
- budovy
- ČEZ Distribuce kabelové vedení NN stávající
- ČEZ Distribuce kabelové vedení NN nové
- ČEZ Distribuce kabelové vedení NN rušené
- ČEZ Distr. demontáž rozvaděče
- ČEZ Distr. nový rozvaděč

SÍŤ:	AC 3+PEN, 400/230V, 50Hz, TNC
PROJEKTOVANÝ KABEL:	AYKY-J 4x35mm^2
TRASA:	6,5m celková 1,6m nová // 5m stávající
SKŘÍNĚ:	SS200/NKEIP-C (R4716)

PROJEKTANT:	VYPRACOVAL:		JIPAKU, s.r.o. Novosedlická 312, Pozorka 417 03 Dubí 1	
Tomislav Rak	Tomislav Rak			
INVESTOR: ČEZ Distribuce, a.s., Teplická 874/8, Děčín			FORMÁT:	A4
MÍSTO STAVBY: Ústí nad Labem	KRAJ: Ústecký		DATUM:	12/2024
NÁZEV STAVBY: UL-Předmostí, vymístění R4716			STUPEŇ:	DUR
			KATASTR.ÚZEMÍ:	Ústí nad Labem
			STAVBA:	IZ-12-4002489
VÝKRES: katastrální situační výkres			MĚŘÍTKO: 1:500	ČÍSLO VÝKRESU: C.2