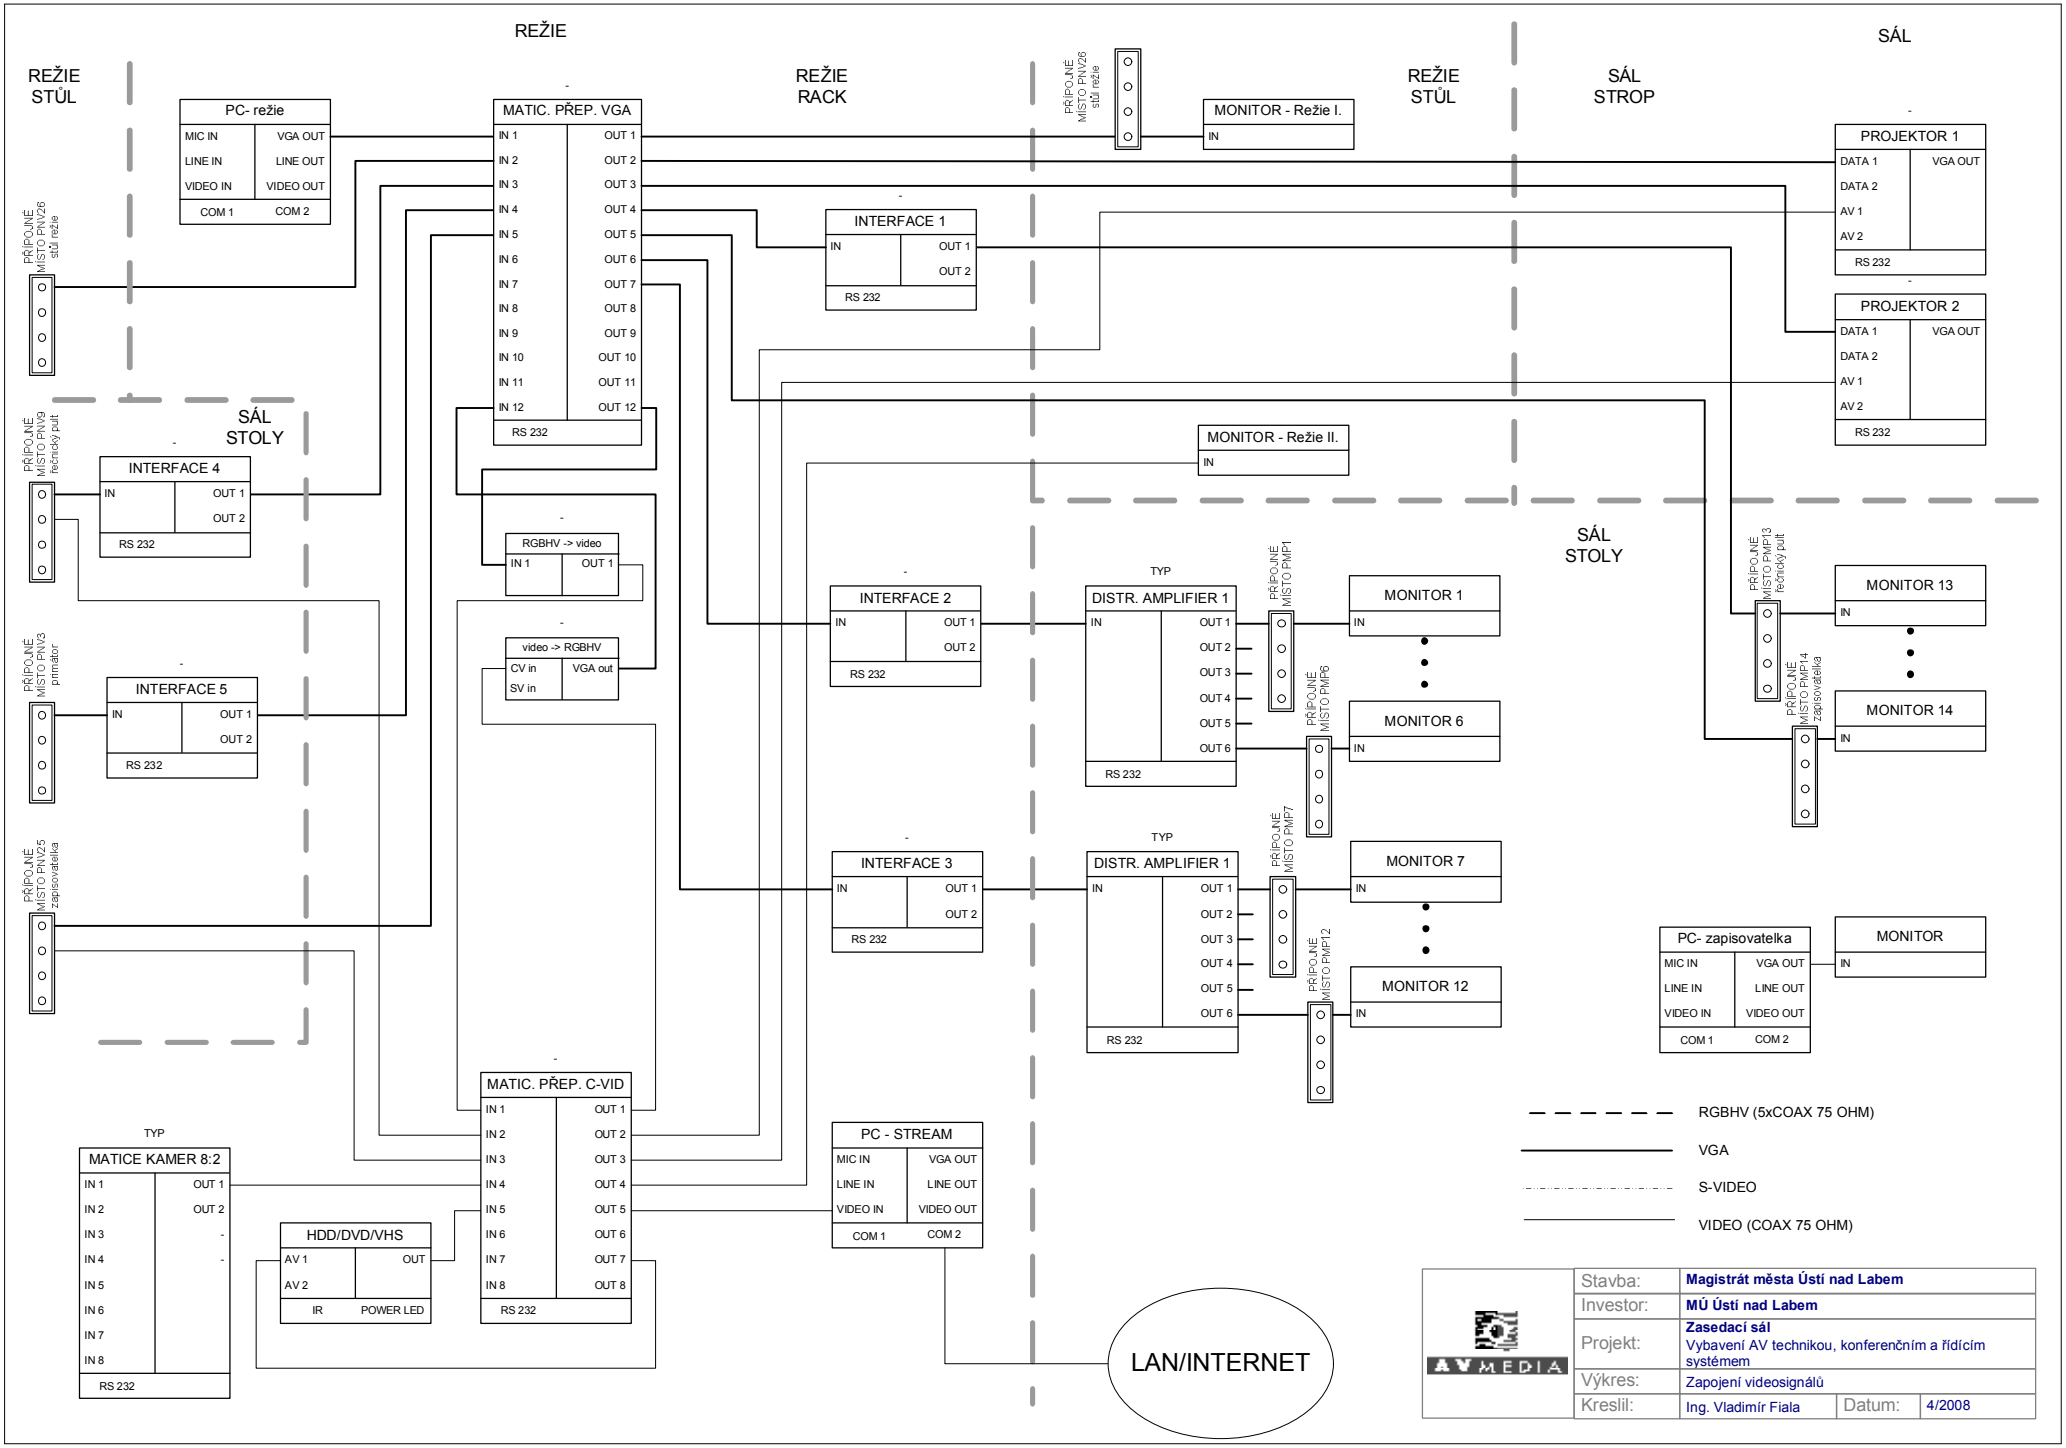
REŽIE
REŽIE STŮL
REŽIE RACK
REŽIE STŮL
SÁL STROP
SÁL
PC- režie
MIC IN
LINE IN
VIDEO IN
VGA OUT
LINE OUT
VIDEO OUT
COM 1
COM 2
MATIC. PŘEP. VGA
IN 1 IN 2 IN 3 IN 4 IN 5 IN 6 IN 7 IN 8 IN 9 IN 10 IN 11 IN 12
OUT 1 OUT 2 OUT 3 OUT 4 OUT 5 OUT 6 OUT 7 OUT 8 OUT 9 OUT 10 OUT 11 OUT 12
RS 232
PŘÍPOJNÉ MÍSTO PNV26 stůl režie
MONITOR - Režie I.
IN
INTERFACE 1
IN
OUT 1
OUT 2
RS 232
PROJEKTOR 1
DATA 1
DATA 2
AV 1
AV 2
VGA OUT
RS 232
PROJEKTOR 2
DATA 1
DATA 2
AV 1
AV 2
VGA OUT
RS 232
SÁL STOLY
PŘÍPOJNÉ MÍSTO PNV9 řečnický pult
INTERFACE 4
IN
OUT 1
OUT 2
RS 232
MONITOR - Režie II.
IN
RGBHV -> video
IN 1
OUT 1
video -> RGBHV
CV in
SV in
VGA out
PŘÍPOJNÉ MÍSTO PNV3 primator
INTERFACE 5
IN
OUT 1
OUT 2
RS 232
INTERFACE 2
IN
OUT 1
OUT 2
RS 232
TYP
DISTR. AMPLIFIER 1
IN
OUT 1 OUT 2 OUT 3 OUT 4 OUT 5 OUT 6
RS 232
PŘÍPOJNÉ MÍSTO PMP1
PŘÍPOJNÉ MÍSTO PMP6
MONITOR 1
IN
MONITOR 6
IN
SÁL STOLY
PŘÍPOJNÉ MÍSTO PMP13 řečnický pult
PŘÍPOJNÉ MÍSTO PMP14 zapisovatelka
MONITOR 13
IN
MONITOR 14
IN
PŘÍPOJNÉ MÍSTO PNV25 zapisovatelka
INTERFACE 3
IN
OUT 1
OUT 2
RS 232
TYP
DISTR. AMPLIFIER 1
IN
OUT 1 OUT 2 OUT 3 OUT 4 OUT 5 OUT 6
RS 232
PŘÍPOJNÉ MÍSTO PMP7
PŘÍPOJNÉ MÍSTO PMP12
MONITOR 7
IN
MONITOR 12
IN
PC- zapisovatelka
MIC IN
LINE IN
VIDEO IN
VGA OUT
LINE OUT
VIDEO OUT
COM 1
COM 2
MONITOR
IN
MATIC. PŘEP. C-VID
IN 1 IN 2 IN 3 IN 4 IN 5 IN 6 IN 7 IN 8
OUT 1 OUT 2 OUT 3 OUT 4 OUT 5 OUT 6 OUT 7 OUT 8
RS 232
TYP
MATICE KAMER 8:2
IN 1 IN 2 IN 3 IN 4 IN 5 IN 6 IN 7 IN 8
OUT 1 OUT 2
RS 232
HDD/DVD/VHS
AV 1
AV 2
OUT
IR
POWER LED
PC - STREAM
MIC IN
LINE IN
VIDEO IN
VGA OUT
LINE OUT
VIDEO OUT
COM 1
COM 2
LAN/INTERNET
RGBHV (5xCOAX 75 OHM)
VGA
S-VIDEO
VIDEO (COAX 75 OHM)
AVMEDIA
Stavba: Magistrát města Ústí nad Labem
Investor: MÚ Ústí nad Labem
Projekt: Zasedací sál
Vybavení AV technikou, konferenčním a řídícím systémem
Výkres: Zapojení videosignálů
Kreslil: Ing. Vladimír Fiala
Datum: 4/2008