


ROZVADĚČ R 1

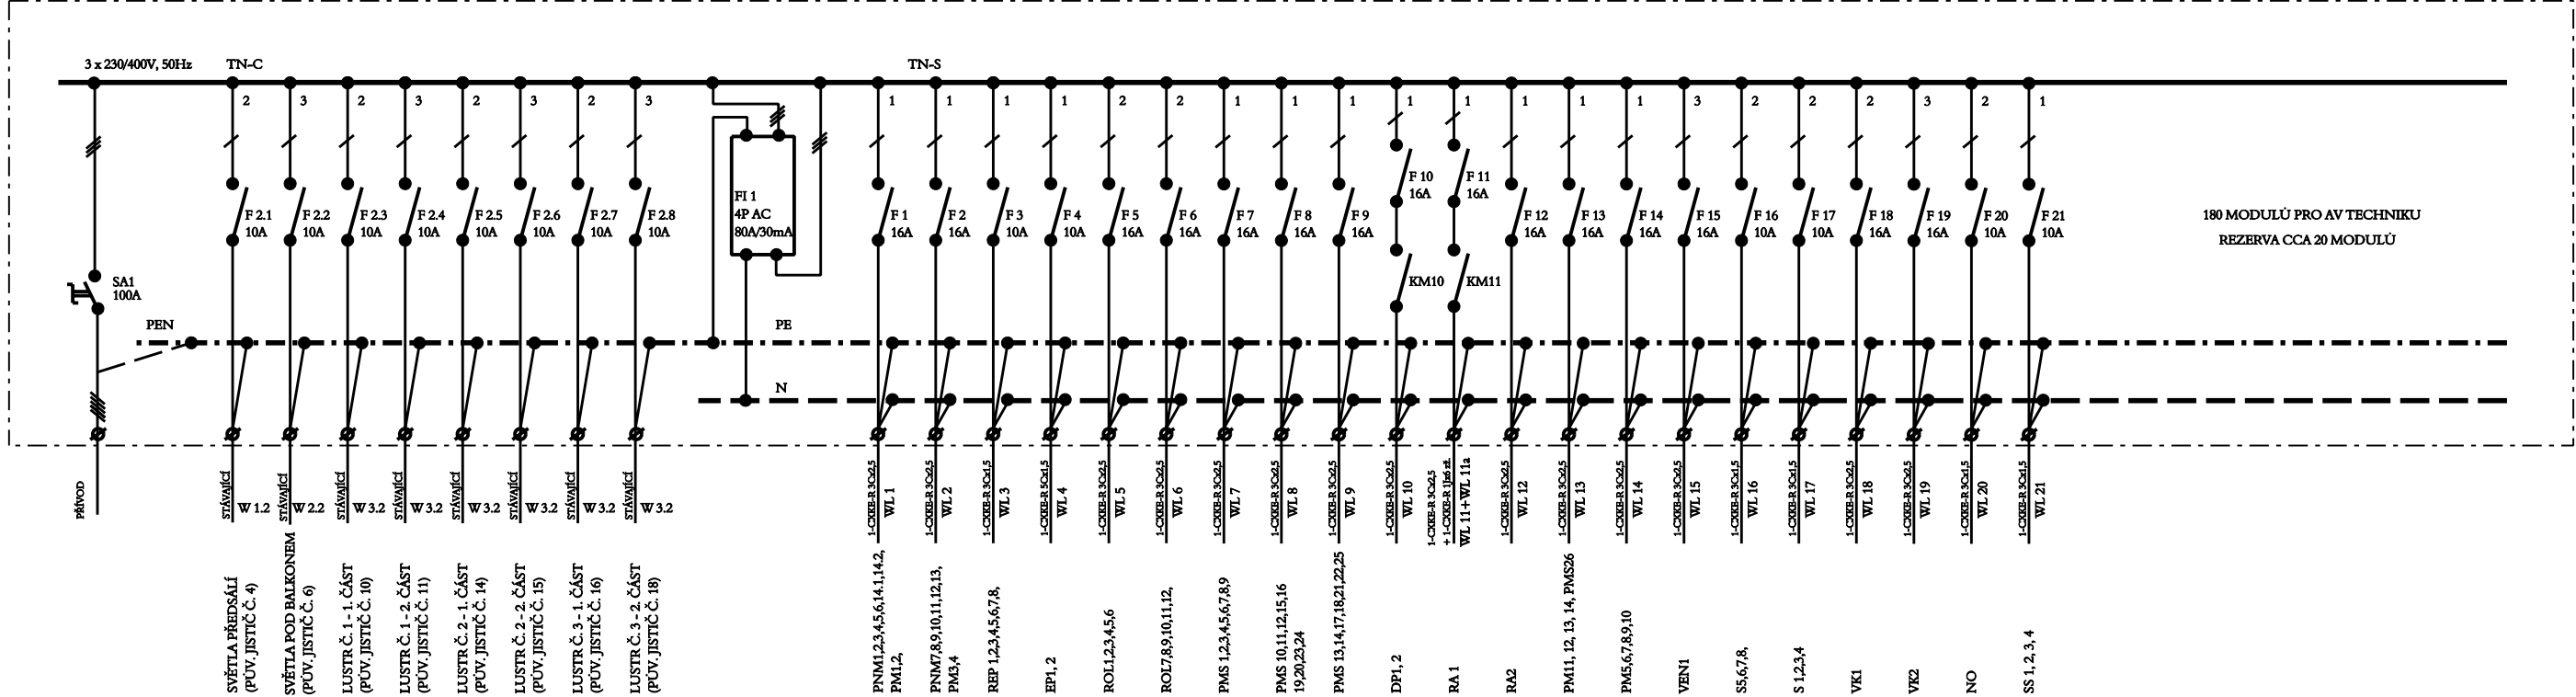

|  |                   |                          |   |                       |
|--|-------------------|--------------------------|---|-----------------------|
| ZODPOVĚDNÝ PROJEKTANT:   | VYPRACOVAL:       | HLAVNÍ INŽENÝR PROJEKTU: | <b>COM PLUS</b><br>COM PLUS, s.r.o., IČO: 48293661<br>U Vlečky 6, Ústí nad Labem, 400 01<br>Tel.: 472 702 111, Fax: 472 702 200 |                       |
| Ing. Miloš KONOPA  | Ing. Miloš KONOPA | Ing. Karel HANOUSEK      |   |                       |
| INVESTOR: Statutární město Ústí n.L., Velká Hradební 2336/8, Ústí n.L. |                   |                          | FORMÁT: 1 A3  | STUPEŇ: DPS           |
| OBEC: ÚSTÍ NAD LABEM   |                   | OKRES: ÚSTÍ NAD LABEM    | DATUM:  | 11/2007               |
| STAVEBNÍ ÚPRAVY OBJEKTU<br>MAGISTRÁTU MĚSTA ÚSTÍ N.L.                  |                   |                          | ČÍSLO ZAKÁZKY:  | 10072139              |
|  |                   |                          | MĚŘÍTKO:  | ČÍSLO VÝKRESU:<br>2-1 |
| SO 01.02. - NN rozvody<br>SCHÉMA ROZVADĚČE 1R3                         |                   |                          |   |                       |