

vaše značka: email ze dne 24. 11. 2023

naše značka: SVO-11-23-556
Č. j.: 49852/23/ptn/21/les
vyřizuje: Petr Maule
telefon: 475668028

AZ Consult, spol. s r.o.
Klíšská 12, 400 01 Ústí nad Labem
IČO: 44567430
Vyřizuje: Ing. Magdaléna Malá; M: 724 256 781;
E: mala@azconsult.cz

Stanovisko k zařízení veřejného osvětlení ve správě společnosti Dopravního podniku města Ústí nad Labem a.s. pro účely společného souhlasu stavby.

V zájmovém území budoucí stavby v navrhované PD s názvem „ÚL-Propad chodníku v ulici Předmostí“ se nachází zařízení veřejného osvětlení (VO) ve správě majetku společnosti Dopravního podniku města Ústí nad Labem a.s. Nedílnou součástí stanoviska je informativní zákres zařízení VO.

S navrhovanou stavbou v ochranném pásmu zařízení VO souhlasíme pouze za těchto podmínek:

1. **Před započítím zemních prací** bude provedeno řádné **vytyčení zařízení VO min. 5 pracovních dní předem** elektronicky e-mailem nebo písemnou objednávkou.
2. Před zahájením zemních prací v ochranném pásmu zařízení VO je nutno ověřit na náklady investora polohu podzemního vedení VO zajištěnou ručně kopanými sondami s následnou kontrolou přizvaného technika správce VO.
3. **Zahájení zemních prací** bude oznámeno min. **5 pracovních dní předem** elektronicky emailem, lze i telefonicky.
4. Před zahájením, při realizaci a po ukončení zemních prací bude provedena fotodokumentace zařízení VO dotčené stavbou a proveden zápis do stavebního deníku.
5. V případě obnažení podzemního vedení VO v délce větší než 3 m bude kabelové vedení vyvěšeno a zabezpečeno proti mechanickému poškození. Stožár VO č. **UM00203** v blízkosti výkopů/stavby bude dostatečně chráněn před případným vyvrácením, sesunutím nebo mechanickým poškozením.
6. V místě křížení, případně v souběhu podzemního vedení VO je nutno dodržet platnou ČSN 73 6005. Před záhozem výkopu přizvat technika správce VO ke kontrole k následnému provedení zpětného uložení. **Ochranné pásmo kabelového vedení VO je 1 m.**
7. **Po celou dobu realizace stavby je nutné zachovat všechna zařízení VO v plné funkčnosti.**
8. Jakékoli přeložky nebo dočasné demontáže zařízení VO jsou možné pouze se souhlasem správce VO výhradně na náklady investora stavby.
9. **V případě jakéhokoliv poškození zařízení VO** vlivem realizované stavby je nutné uvést tato **zařízení bezodkladně do původního stavu se souhlasem správce VO na náklady investora stavby.**

Toto stanovisko platí 1 rok počínaje datem jeho vydání.


Vytyčení a kontrolu zajišťuje: Jaroslav Kapras, T: 475668026, M: 724645958, E: sekretariat@dpmul.cz
Informace poskytuje: Antonín Leskota, T: 475668029, M: 606427507, E: leskota@dpmul.cz

V Ústí nad Labem, dne 24. 11. 2023

Leskota Antonín, vedoucí stf. SVO

Přílohy: INFORMATIVNÍ ZÁKRES ZAŘÍZENÍ VO a ZÁMĚR DOTČENÝ STAVBOU (1 list)

ZÁMĚR DOTČENÝ STAVBOU

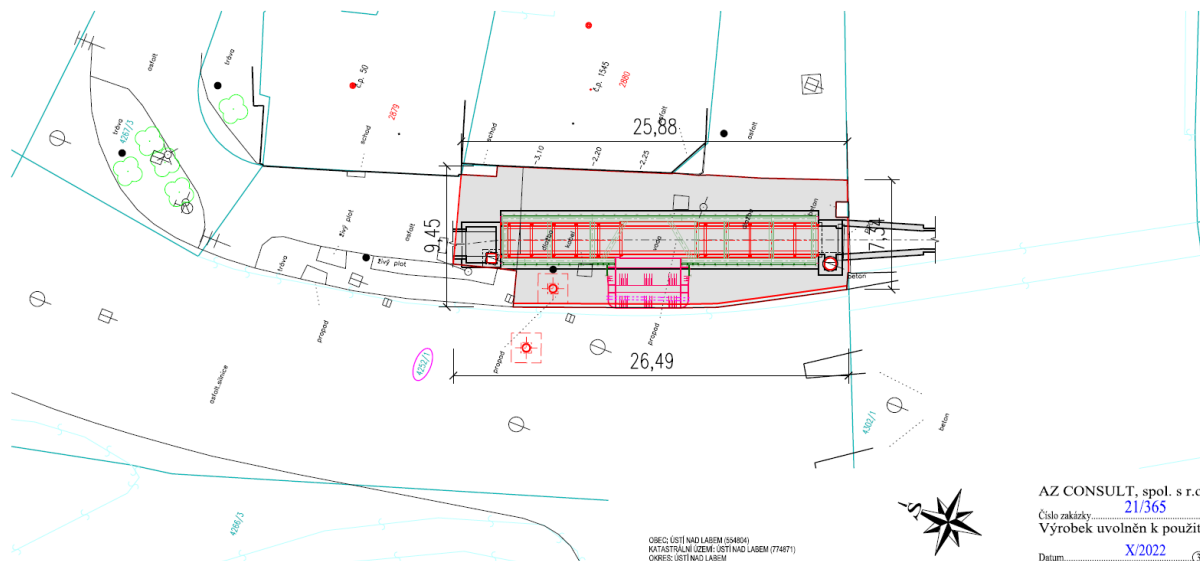

LEGENDA:

- GEODETICKÉ ZAMĚŘENÍ – POLOHOVIS
- KATASTRÁLNÍ MAPA – HRANICE PARCEL
- STÁVAJÍCÍ BET. ŠACHTA
- OBNOVA ZÁMKOVÉ DLAŽBY
- NOVÝ STAV

SEZNAM DOTČENÝCH POZEMKŮ						
Pozemek číslo	Vlastník/právní	Druh pozemku	Způsob využití	Způsob ochrany/semotivnosti	Omezení vlastnického práva	Výměra (m²)
4252/1	Statutární město Ústí nad Labem, Velká Hradební 2336/8, Ústí nad Labem	ostatní plocha	ostatní komunikace	-	Věcné břemeno (podle listiny)	10 421
					Věcné břemeno chůze a jízdy	213
					Věcné břemeno umístění a provoz elektrorozvodného zařízení	

OBEC: ÚSTÍ NAD LABEM (04860)
KATASTRÁLNÍ ÚZEMÍ: ÚSTÍ NAD LABEM (71471)
OKRES: ÚSTÍ NAD LABEM

Objednatel: Statutární město Ústí nad Labem, Velká Hradební 2336/8, 401 00 Ústí nad Labem

Ústí nad Labem -
Propad chodníku v ulici Na předmostí

Katastrální situační výkres

DOKUMENTACE LŽVAT POUŽÍ VĚ BÝPBLU PŘÍSLUŠNÉ SMLOUVY O DÍL, KOPÍROVÁNÍ A HOZBPOVÁNÍ POUŽÍ PO PŘEDCHOZÍM SOHLASU AZ CONSULT s.p.s. a.s.

AZ CONSULT, spol. s r.o.

Číslo zakázky: 21/365

Výrobek uvolněn k použití

Datum: X/2022

Číslo zakázky: 21/365

Formát: 4 x A4

Č. nak.: 21/365


Č. par.: 1

Datum: X/2022

Č. přílohy: C.2

Měřítko: 1:200

INFORMATIVNÍ ZÁKRES ZAŘÍZENÍ VO

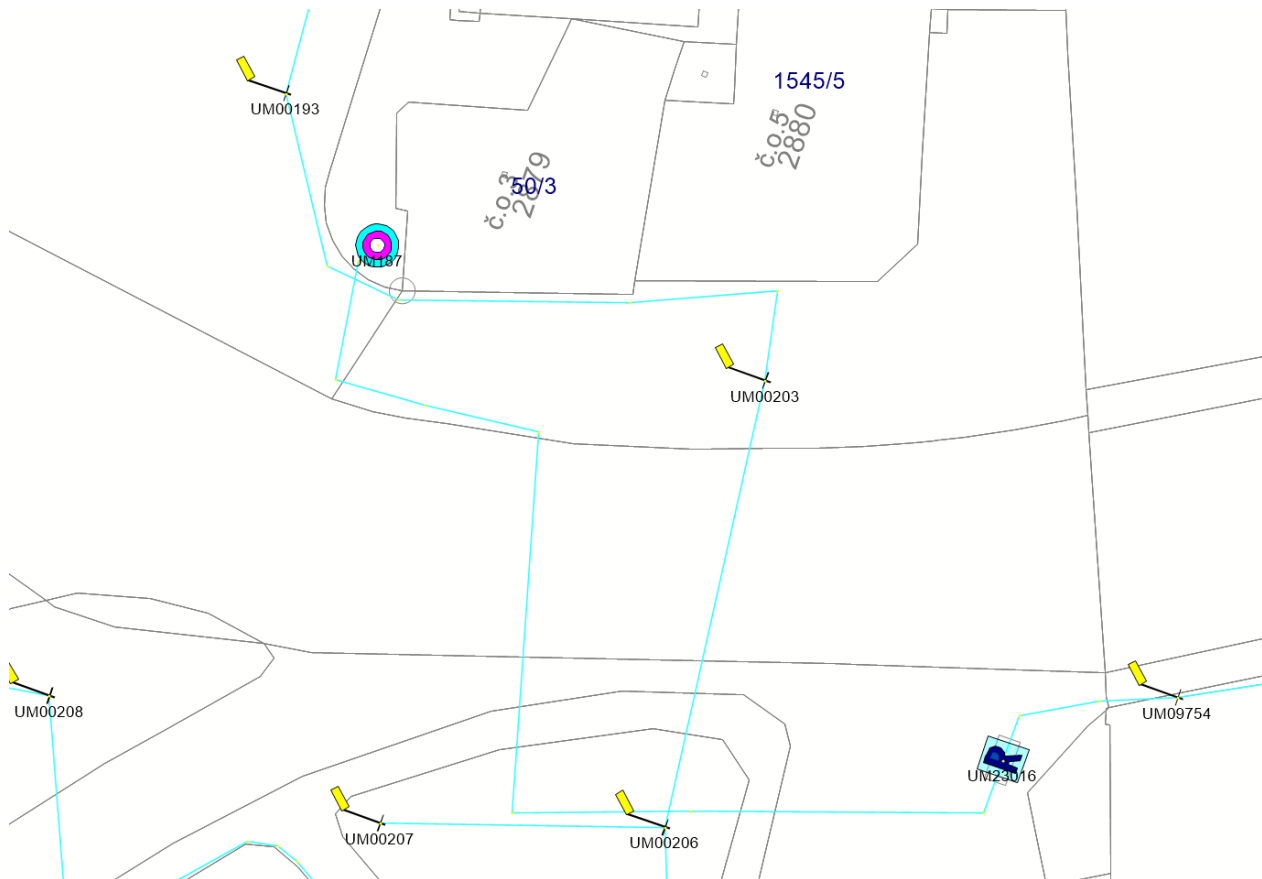

V Ústí nad Labem, dne 24. 11. 2023