



Tepelné hospodářství města Ústí nad Labem s.r.o.

Malátova 2437/11, 400 11 Ústí nad Labem

AZ Konzult, spol. s.r.o.

Holý Jakub

Klíšská 1334/12

400 01 Ústí nad Labem

email: holy@azconsult.cz

VÁŠ DOPIS/ZE DNE

10.2.2022

2022359306

NAŠE ZNAČKA

72587

VYŘÍZUJE/LINKA/E-MAIL

Miroslav Šitner / 472 770 140

miroslav.sitner@thmu.cz

ÚSTÍ NAD LABEM

14.2.2022

Věc: Vyjádření k existenci zařízení

Akce: Ústí nad Labem – Propad chodníku v ulici Předmostí

Lokalita: ÚL Centrum, Předmostí

Na základě prošetření Vaší žádosti upozorňujeme, že se v oblasti **nachází** zařízení ve správě Tepelného hospodářství města Ústí nad Labem s.r.o.

Nachází se zde těleso kolektoru, který je pod naší správou. Majitelem kolektoru je Město Ústí nad Labem. V příloze přikládáme orientační zakres kolektoru.

Ochranné pásmo kolektoru je 2,0m po obou stranách tělesa kolektoru. V případě zásahu v ochranném pásmu kolektoru nám před zahájením zašlete popis prací k vyjádření.


Platnost vyjádření: 3 roky

S pozdravem

Ing. Alexej Hřebíček

náměstek pro obchod a techniku

příloha: 1x orientační zakres kolektoru

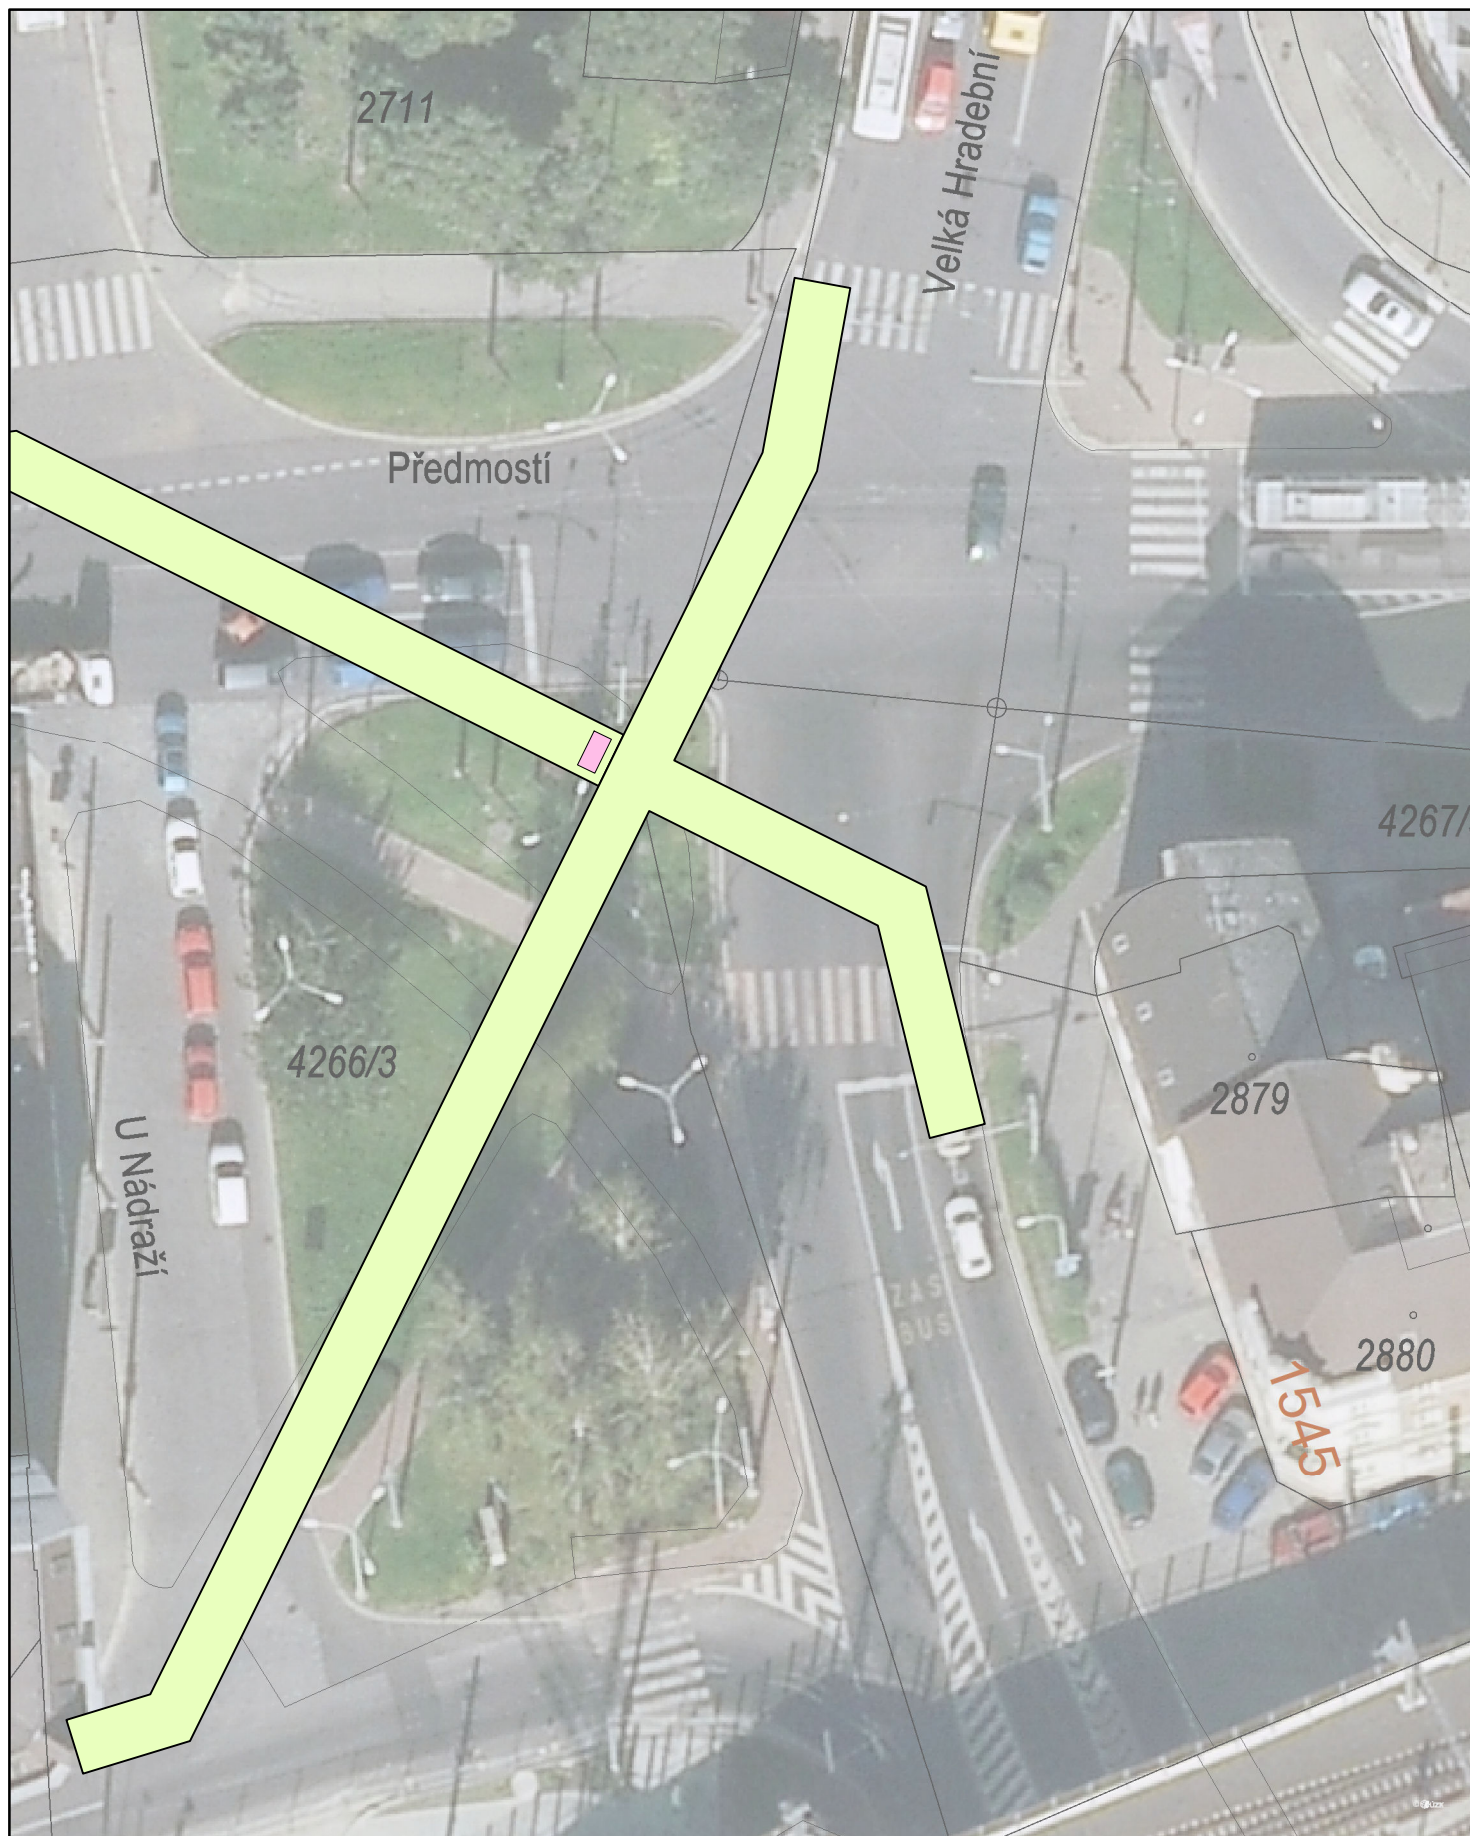

k.ú.Ústí nad Labem

Date: 14.02.2022

0 3 6 12 18 24
Meters

Měřítko : 1:400

Legenda:

- Vstupní objekty
- Těleso kolektoru