
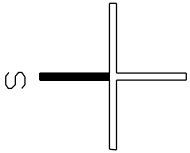


LEGENDA	
<div></div>	řešená část objektu v 1.PP
<div></div>	stávající dotčený objekt
<div></div>	vstup do objektu
<div></div>	katastr nemovitostí
<div></div>	hranice / č. parcel

DOTČENÉ PARCELY: (k.ú. Ústí nad Labem 774871)
p.č. 2148/4 - zastavěná plocha a nádvoří, 10317m²

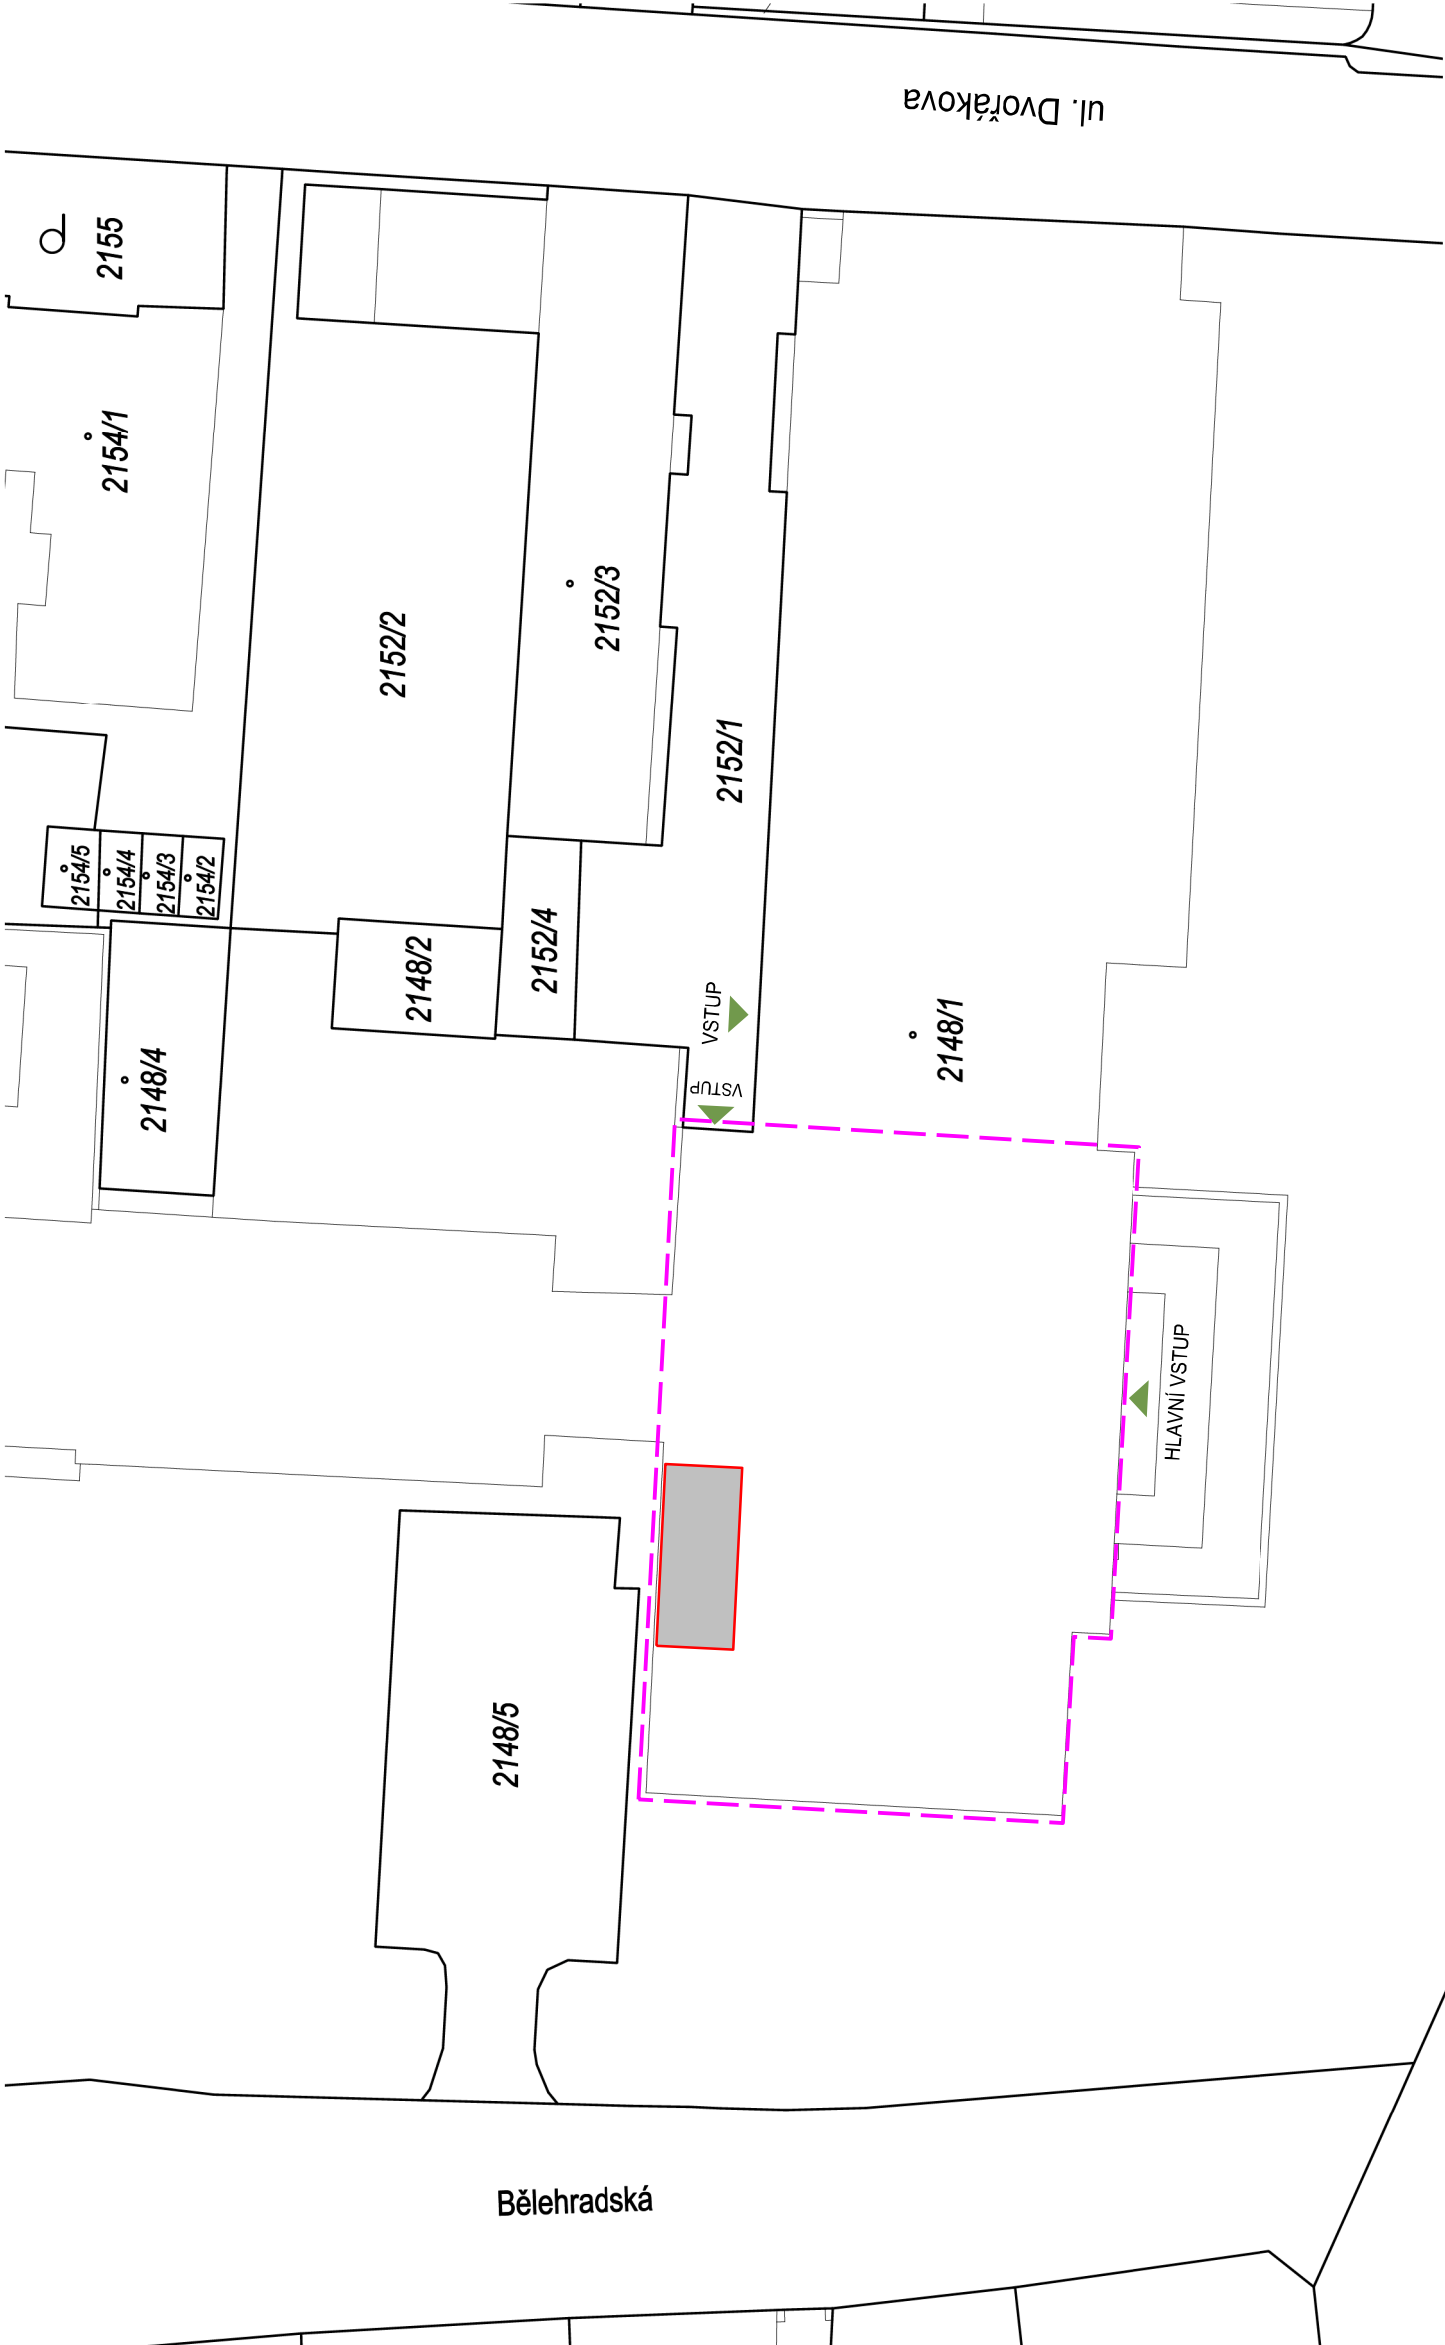

UPOZORNĚNÍ:

TATO PROJEKTOVÁ DOKUMENTACE BYLA ZPRACOVÁNA PRO ÚČELY VYDÁNÍ STAVEBNÍHO POVOLENÍ DLE VYHLÁŠKY
č. 499/2006Sb PO NOVELE OD ROKU 2018 VE ZNĚNÍ VYHLÁŠKY 62/2013Sb. A OBSAHUJE VEŠKERÉ POTŘEBNÉ
NÁLEŽITOSTI. TATO DOKUMENTACE NENAHRAZUJE DOKUMENTACI PRO PROVEDENÍ STAVBY!

arsa				ARCHITEKTONICKO-STAVEBNÍ ATELIER ING. ARCH. JOSEF KVAŠ BRETHOVENOVA 65/5, ÚSTÍ N. LABEM IČO 120 416 11 mob: 605259254	
zo. projektant:	ing. arch. Josef Kvaš	datum:	03/2024		
ved. projektant:	ing. arch. Josef Kvaš	stupeň:	DSP		
vypracoval:	ing. arch. Jakub Stránský	měřítko:	1:200		
místo:	Velká Hradební 1025/19, 400 01 Ústí nad Labem	kraj:	Ústecký		
stavebník:	Kulturní středisko města Ústí nad Labem, p.o. Velká Hradební 619/33, 400 01 Ústí nad Labem				
akce:	Kelímkové centrum Kulturního střediska města Ústí nad Labem				
oddíl:	C.Situační výkresy				
výkres:	Katastrální situační výkres				č.výkresu: C.2

Velká Hradební

