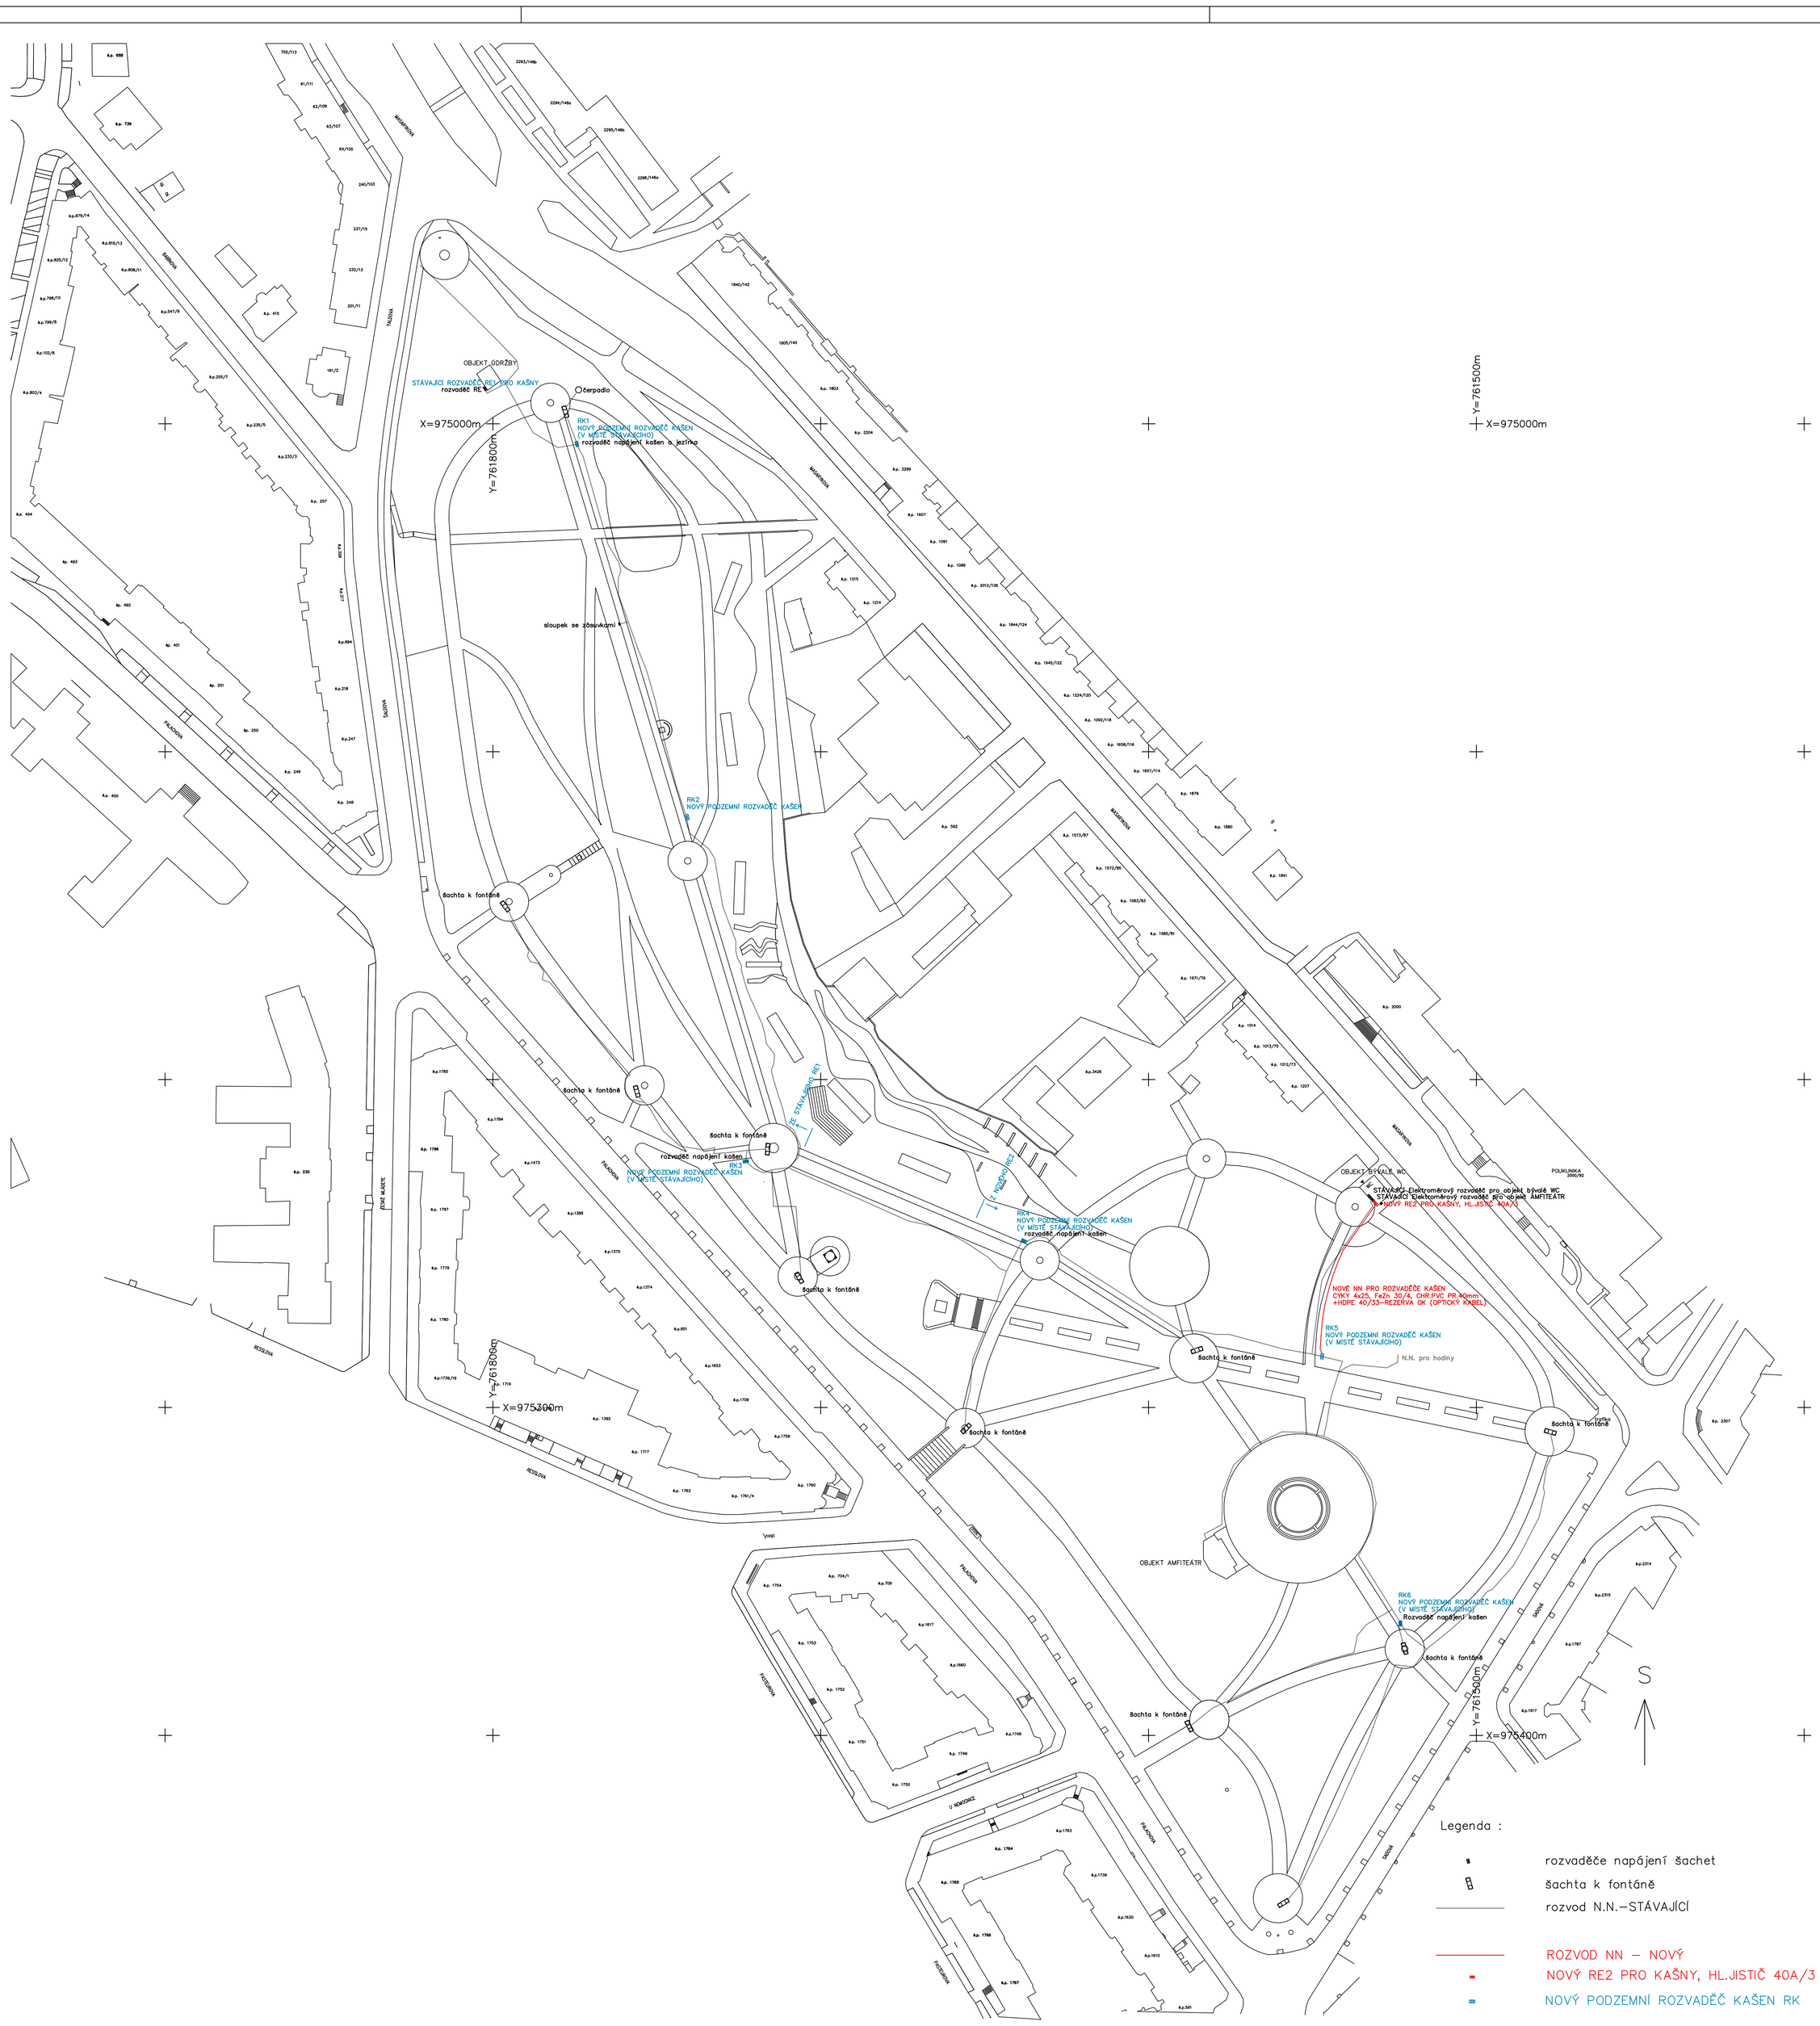

Legenda :

- rozvaděče napájení šachet
- šachta k fontáně
- rozvod N.N.–STÁVAJÍCÍ
- ROZVOD NN – NOVÝ
- NOVÝ RE2 PRO KAŠNY, HL.JISTIČ 40A/3
- NOVÝ PODZEMNÍ ROZVADĚČ KAŠEN RK

projektant části:
ELPRO CHOMUTOV s.r.o.
LIDICKÁ 2211/13, CHOMUTOV 430 03
IČ:28701216, DIČ:CZ28701216
TEL: 474 331 680

stupeň projektu:	PROVÁDĚCÍ DOKUMENTACE
projektant části:	ING.MILAN ŠKVÁRA
kreslil:	ING.MILAN ŠKVÁRA
investor:	STATUTÁRNÍ MĚSTO ÚSTÍ NAD LABEM,VELKÁ HRADEBNÍ 2336/8,40100 ÚSTÍ N.LABEM
zakázka:	VÝMĚNA STÁVAJÍCÍCH NADZEMNÍCH ELEKTROSLOUPKŮ ZA ZÁSUVNÉ PODZEMNÍ SLOUPKY,MĚSTSKÉ SADY ÚSTÍ N.L.
č.zakázky:	ES26/2023
datum:	09/2023
měřítko:	1:1000
příloha:	SITUACE
č.přílohy:	E–2
č.výtisku:	